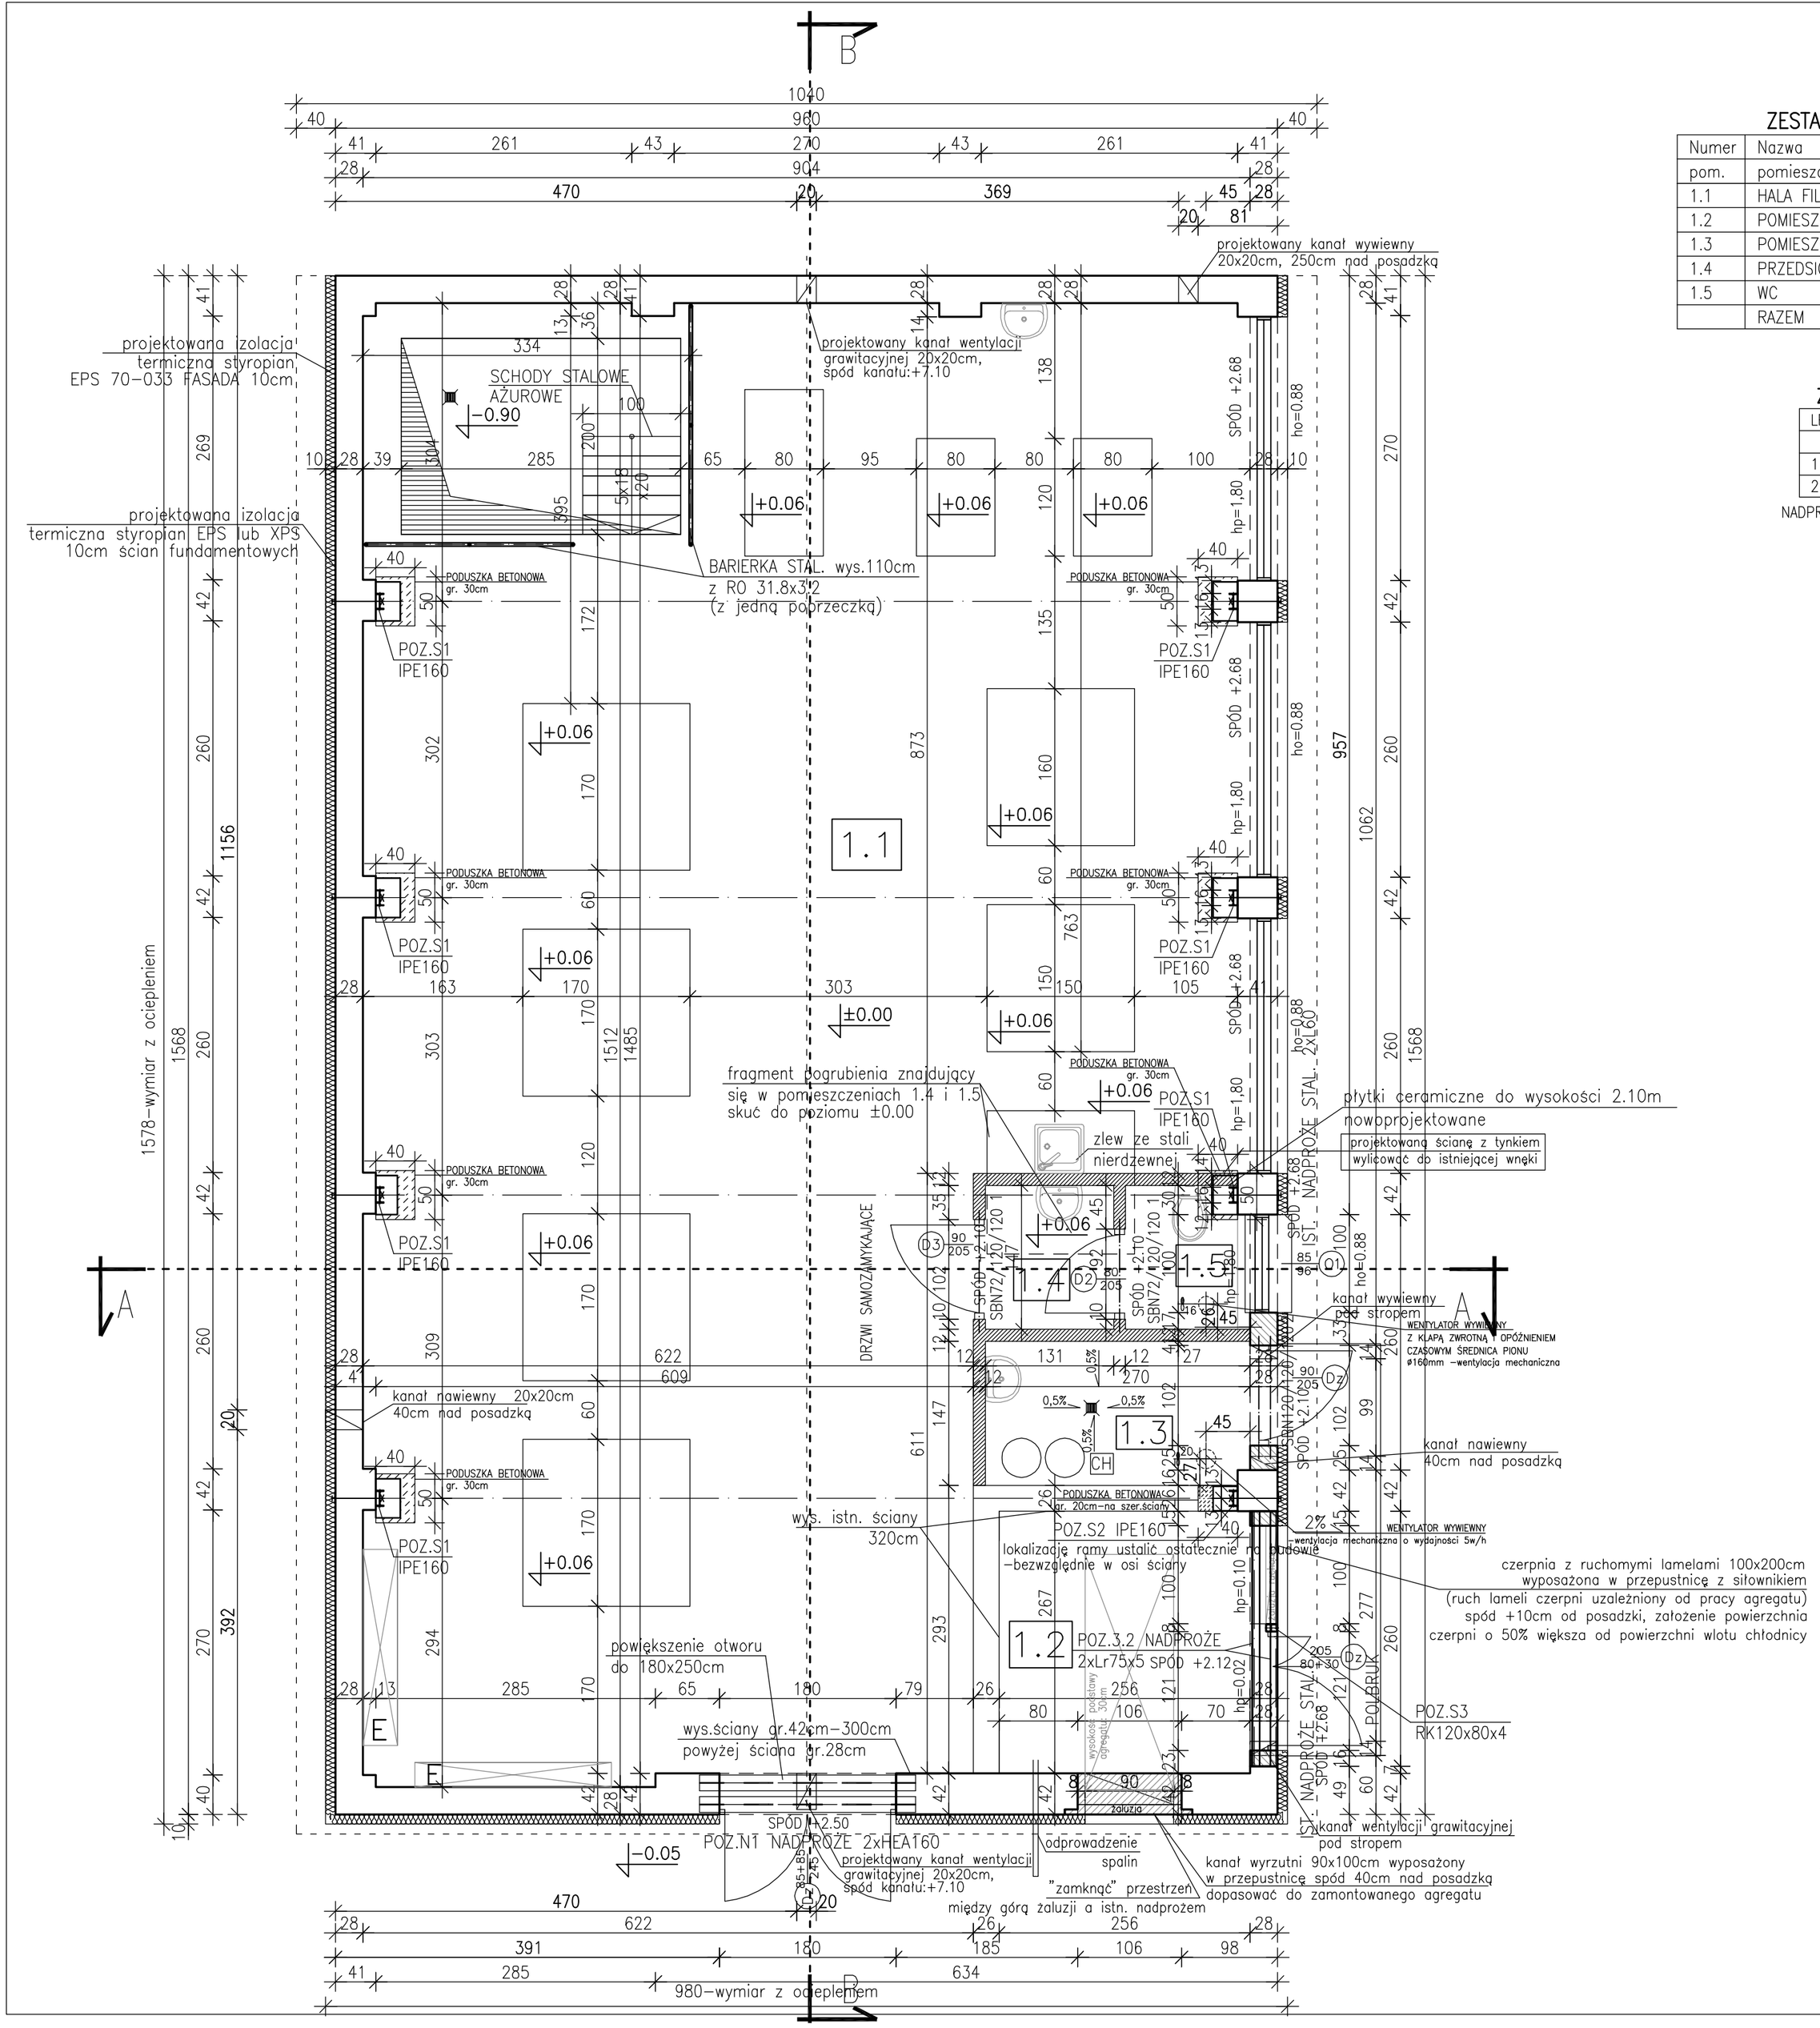

ZESTAWIENIE POMIESZCZEŃ

Numer	Nazwa	Materiał	Powierzchnia
pom.	pomieszczenia	posadzki	[m2]
1.1	HALA FILTRÓW	posadzka	118.11
1.2	POMIESZCZENIE AGREGATU	płytki ceram.	6.84
1.3	POMIESZCZENIE CHLORATORA	płytki ceram.	3.95
1.4	PRZEDSIONEK	płytki ceram.	1.92
1.5	WC	płytki ceram.	1.83
	RAZEM		133.11

ZESTAWIENIE NADPROŻY

LP	Symbol	Liczba
	nadproża h/s/L	sztuk
1	SBN72/120/120	2
2	SBN120/120/120	2

NADPROŻA FIRMY NP. KONBET Sp. z o. o. Sp. k.

ELEMENTY DO DEMONTAŻU ROZBIÓRKI

ŚCIANY DO WYBURZENIA

OTWORY DO ZAMUROWANIA

UWAGI:

Przed przystąpieniem do prac budowlanych związanych z wykonywaniem sufitu obniżonego, należy sprawdzić wymiary projektowych elementów na budowie i je potwierdzić. Następnie przed przystąpienie do prac budowlanych należy zabezpieczyć wszystkie urządzenia znajdujące się na stacji uzdatniania wody, a w szczególności elementy związane z technologią (elementy ze stali nierdzewnej oraz elementy ocynkowane), należy zachować szczególną uwagę podczas wszystkich prac spawalniczych, aby nie uszkodzić urządzeń technologiczynch.

UWAGI:

BETON C-20/25 (B25) W6
PODBETON C-12/15 (B15)
STAL A - IIIN (B500B/BSt500S)
OTULINA 5 cm - fundamenty
OTULINA 3 cm
PODANA OTULINA DOTYCZY ZBROJENIA GŁÓWNEGO

PROJEKTOWANE ŚCIANY NOŚNE MUROWANE Z BLOCZKÓW WAP-PIAS.

ISTNIEJĄCE ŚCIANY MUROWANE

±0.00m=86.20m n.p.m.- zgodnie ze stanem istniejącym

UWAGA:

1. WSZELKIE ZMIANY W KONSTRUKCJI OBIEKTU NA ETAPIE WYKONAWSTWA POWINNY BYĆ KONSULTOWANE Z PROJEKTANTEM KONSTRUKCJI.
2. NIE WOLNO BRAĆ WYMIARU BEZPOŚREDNIO Z RYSUNKU. OBOWIĄZKIEM WYKONAWCY JEST SPRAWDZENIE WYMIARU W NATURZE. W WYPADKU JAKICHKOLWIEK ZMIAN LUB RÓŻNIC MIĘDZY WYMIARAMI NA RYSUNKU, A STANEM FAKTYCZNYM WYKONAWCA JEST ZOBOWIĄZANY PRZEKAZAĆ TĘ INFORMACJĘ DO BIURA PROJEKTOWEGO.

obiekt, adres, tytuł:
Projekt przebudowy, modernizacji i remontu Stacji Uzdatniania Wody na działce nr 80/7 w miejscowości Nagradowice 15A, obszar Krzyżowniki

inwestor:
ZAKŁAD KOMUNALNY W KLESZCZEWIE SP. Z O.O.
ul. SPORTOWA 3, 63-005 KLESZCZEWO,

biuro:
BIURO PROJEKTOWO-USŁUGOWE KONSTRUKCJE
Krzysztof Klimek, Pl. Wolności 28, 64-820 Szamocin, tel. 601 440 124

projektował / opracował:		nr uprawnień:	
projektant główny:	mgr inż. Krzysztof Klimek	WKP/0049/POOK/13	
konstrukcja:	mgr inż. Krzysztof Klimek	WKP/0049/POOK/13	
architektura:	mgr inż. arch. Krzysztof Kaczmarek	OKK/UpB/27/2005	

nazwa rysunku: RZUT PRZYZIEMIA - PROJEKT

branża:	faza:	skala:	data:	nr rys.:
ARCHITEKTURA+KONSTRUKCJA	PB	1:50	01.2020	A+K-1