
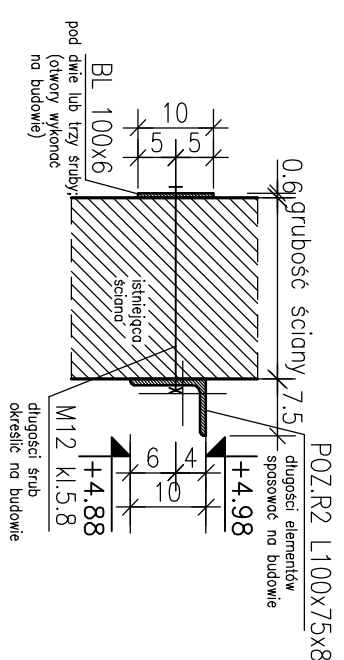
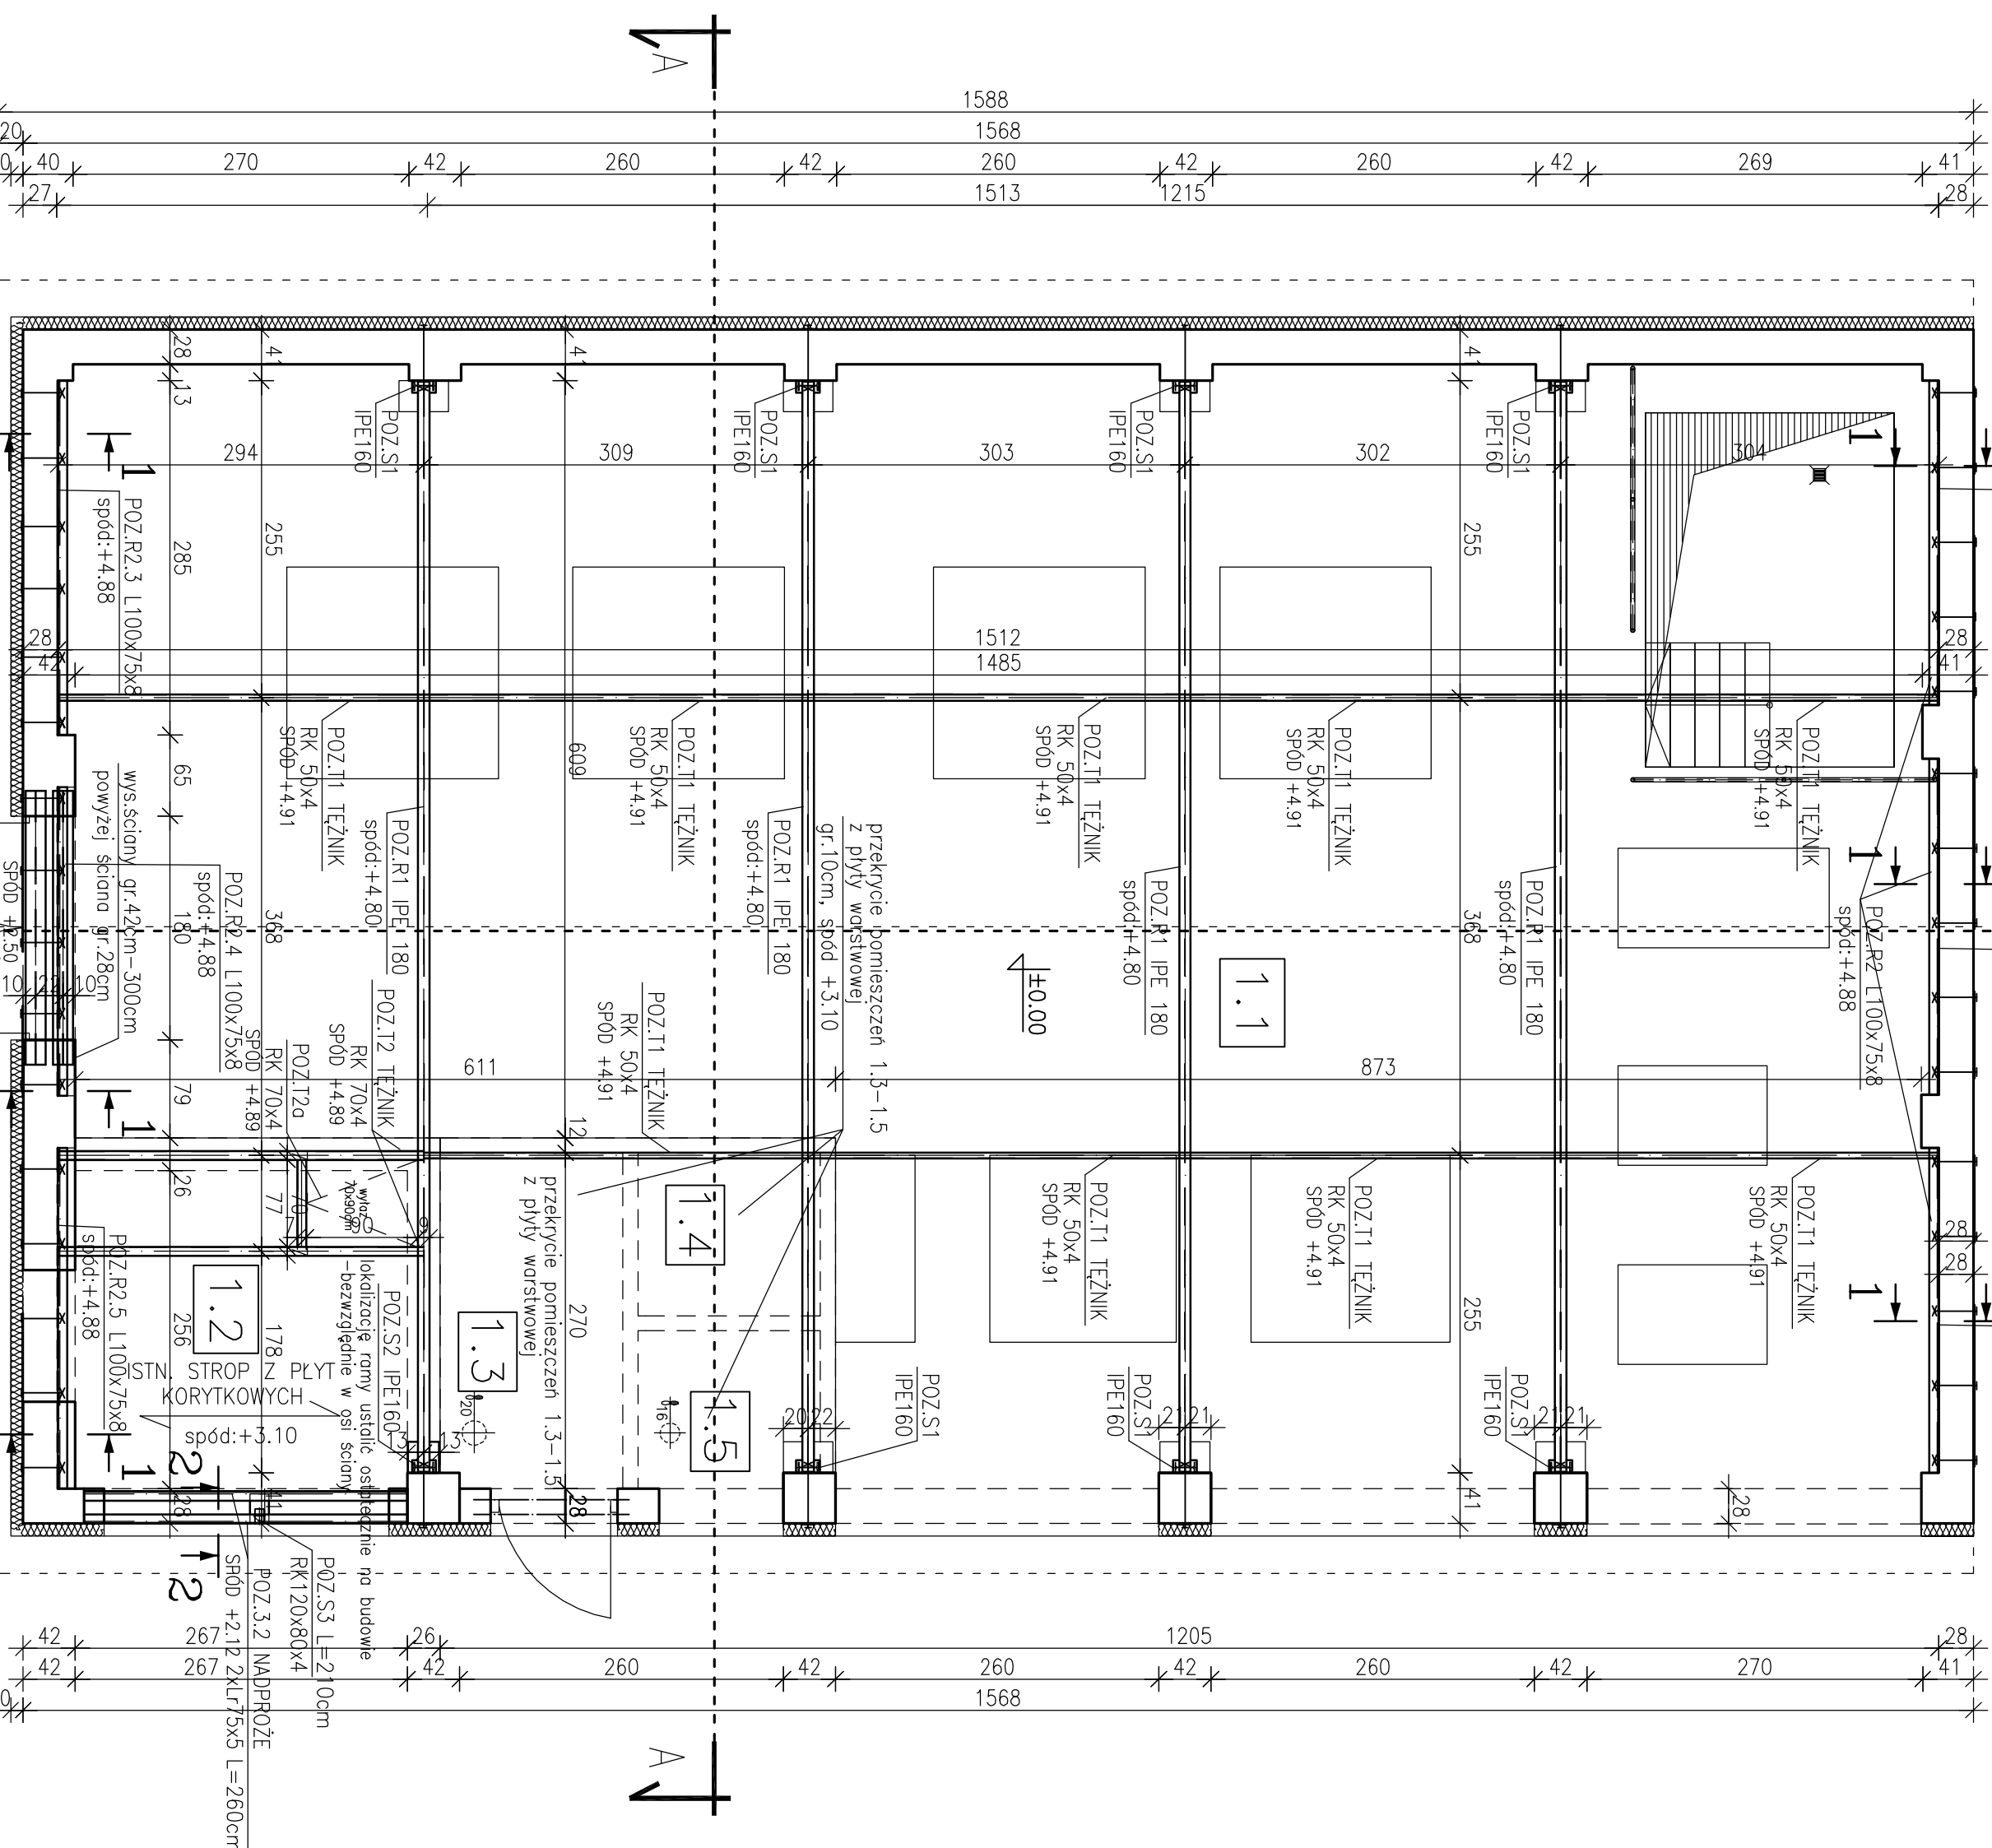
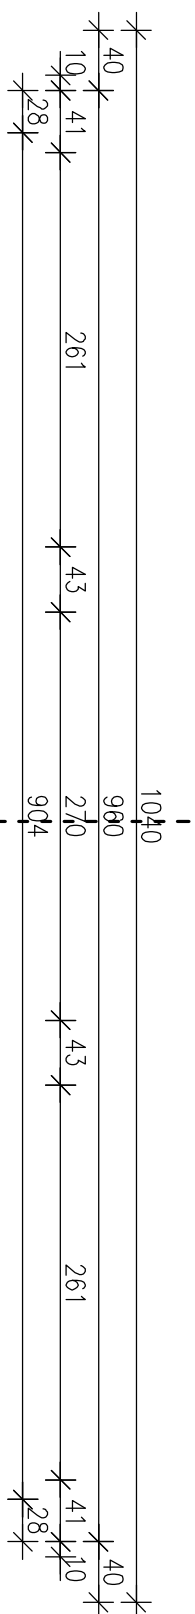


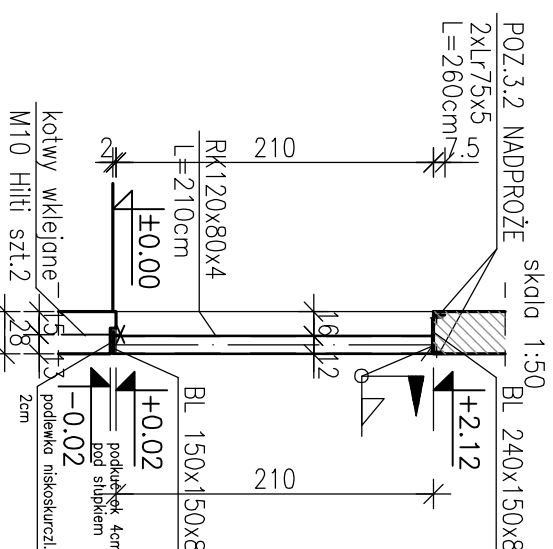

DETAL MOCOWANIA

skala 1:10

POZ.S3
2-2

UWAGI:

Przed przystąpieniem do prac budowlanych związanych z wykonywaniem sufitu obciążonego, należy sprawdzić wymiary projektowych elementów na budowie i je potwierdzić. Następnie przed przystąpieniem do prac budowlanych należy zabezpieczyć wszystkie urządzenia znajdujące się na stacji uzdatniania wody, a w szczególności elementy związane z technologią (elementy ze stali nierdzewnej oraz elementy ocynkowane), należy zachować szczególną uwagę podczas wszystkich prac spawalniczych, aby nie uszkodzić urządzeń technologicznych.

UWAGI:

UWAGI: BETON C-20/25 (B25) W6 PODEBETON C-12/15 (B15) STAL A - IIIIN (B500B/BSI500S) OTULINA 5 cm (fundamenty) OTULINA 3 cm ODPADA OTULINIA DOTYCZY		PROJEKTOWANE ŚCIANY NOSNIE MUROWANE Z BLOCZKOW WAP-PIAS. OSTNIEJĄCE ŚCIANY MUROWANE
---	---	---

$\pm 0.00\text{m} = 86.20\text{m}$ n.p.m. - zgodnie ze stanem istniejącym

obiekt, adres, y/tul:
Projekt przebudowy, modernizacji i remontu Stacji Uzdatniania Wody na działce nr 80/7 w miejscowości NAGRADOWICE 15A, obszar Krzyżowniki

inwestor:
ZAKŁAD KOMUNALNY W KLESZCZEWIE SP. Z O.O.
ul. SPORTOWA 3, 63-005 KLESZCZEWO,

biuro:
BIURO PROJEKTOWO-USŁUGOWE KONSTRUKCJE
Krzysztof Kilimek, Pl. Wolności 28, 64-820 Szamocin, tel. 601 440 124

projektował / opracował		nr uprawnień	
pojełatani gówny	mgr inż. Krzysztof Kłemek	WP/01040P/OK/13	
konstrukcja	mgr inż. Krzysztof Kłemek	WP/01040P/OK/13	
architektura	mgr inż. Andr. Krzysztof Kozłomarek	OK/01057P/2005	
nazwa wytw. konstrukcji	nr rys.:		
RZUT KONSTRUKCJI STALOWEJ - PROJEKT			
branża:	rozdz.	skala:	data:
ARCHITEKTURA+KONSTRUKCJA	PB	1:50	01.2020
			A+K-2
			5.1