
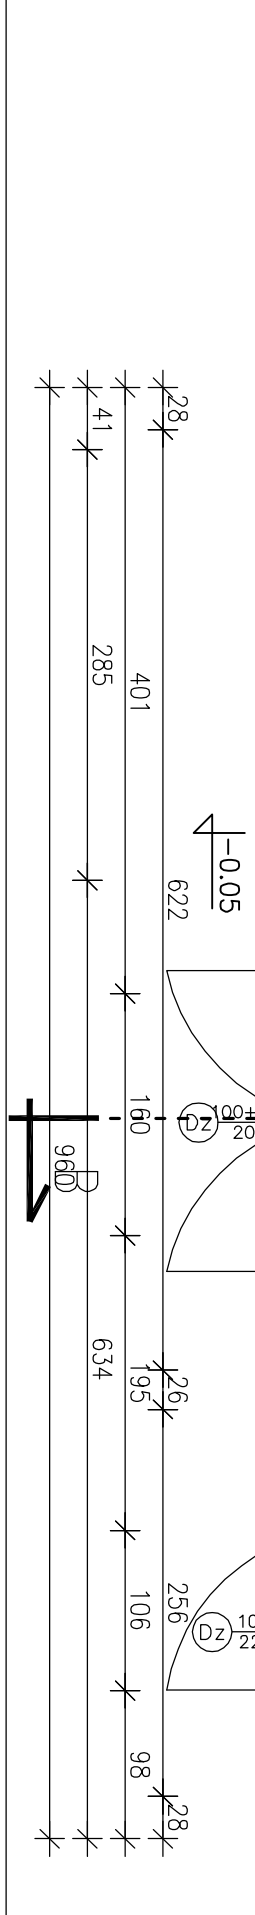


ZESTAWIENIE POMIESZCZEŃ			
Numer	Nazwa	Materiał	Powierzchnia
pom.	pomieszczenie	posadzki	[m ²]
1.1	HALA FILTRÓW	posadzka	127.00
1.2	POMIESZCZENIE AGREGATU	plytki, ceram.	6.84
RAZEM			133.84

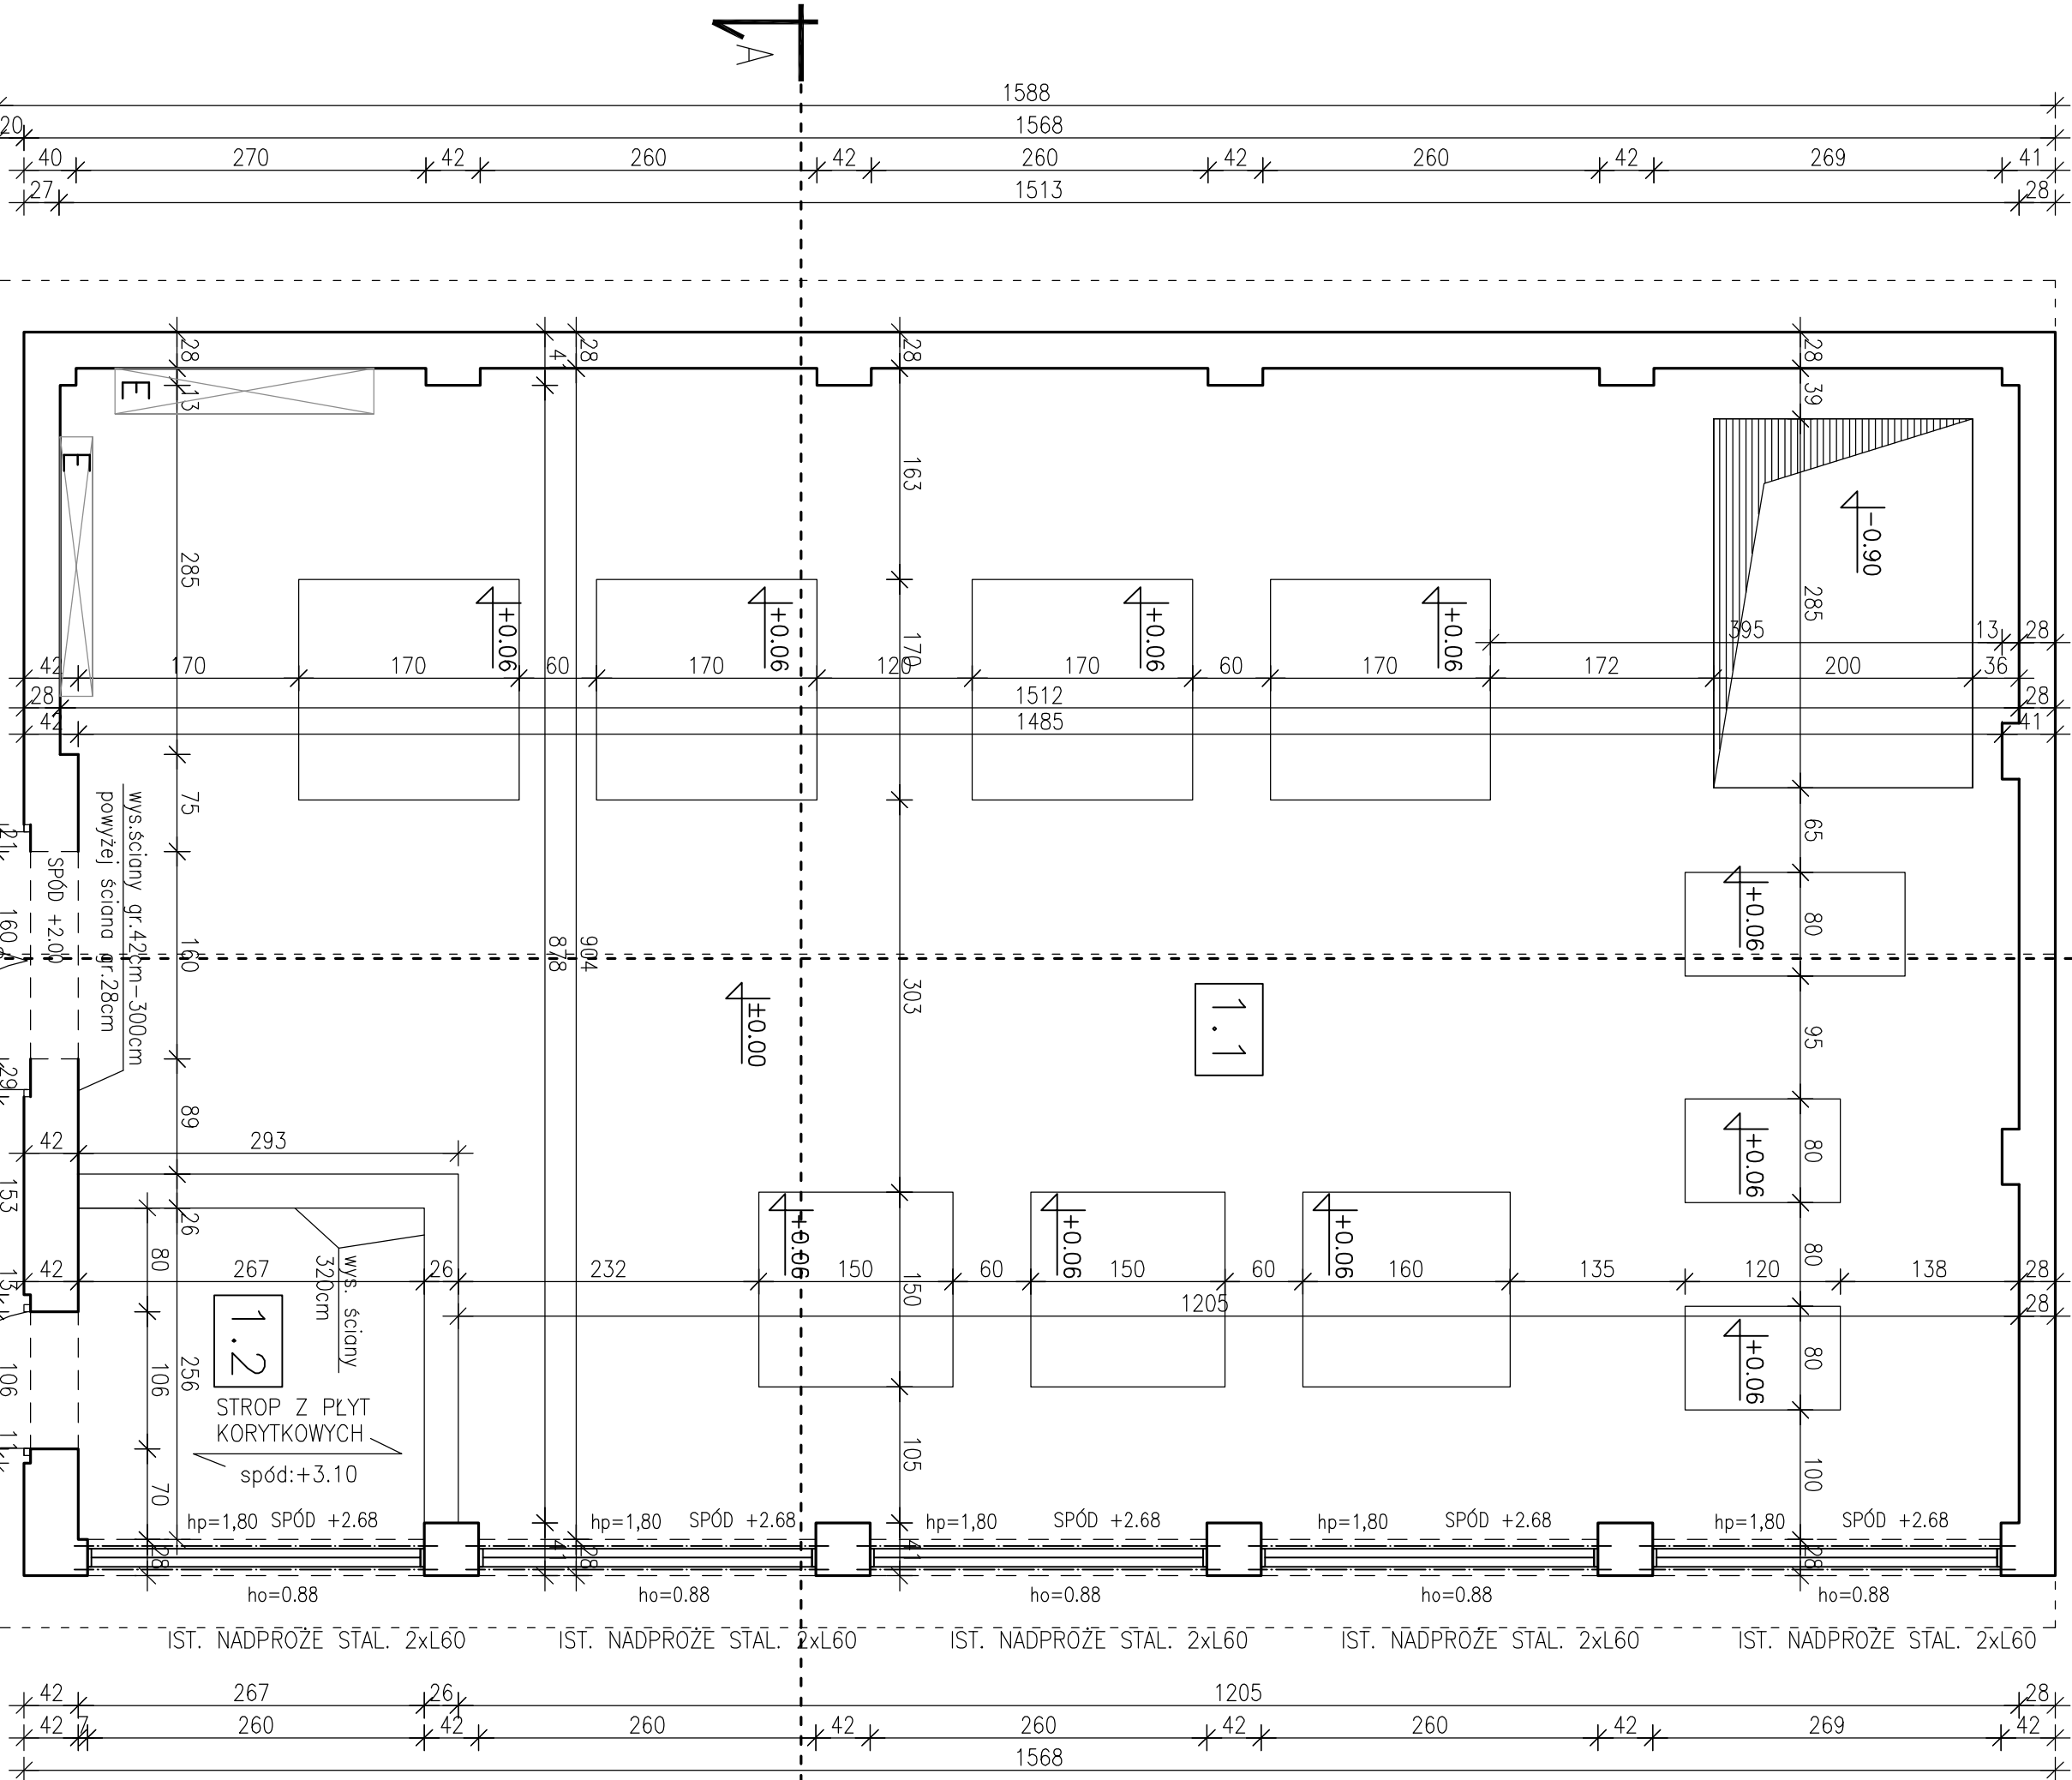

±0.00m=86.20m n.p.m. - zgodnie ze stanem istniejącym

zobacz: akcja tytuł
Projekt przebudowy, modernizacji i remontu Stacji Uzdatniania Wody na działce nr 60/7 w miejscowości Nagrodowie 15A, obszar przydrożny

inwestor:
ZAKŁAD KOMUNALNY W KLESZCZEWIE SP. Z O.O.
ul. SPORTOWA 3, 63-005 KLESZCZEWO.

biuro:
BIURO PROJEKTOWO-USŁUGOWE KONSTRUKCJE
Krzysztof Klimek, Pl. Wolności 28, 64-820 Szamocin, tel. 601 440 124

projektował / opracował	mgr inż. Krzysztof Klimek	tytuł oprac.:	
projektant główny:	mgr inż. Krzysztof Klimek	wprowadzono:	
konstrukcja:	mgr inż. Krzysztof Klimek	wprowadzono:	
architektura:	mgr inż. arch. Krzysztof Kaczmarek	opracowano:	
razem oprac.: RZUT PRZYZIEMIENIA - INWENTARYZACJA	tytuł:	skala:	data:
ARCHITEKTURA+KONSTRUKCJA	PB	1:50	01.2020