


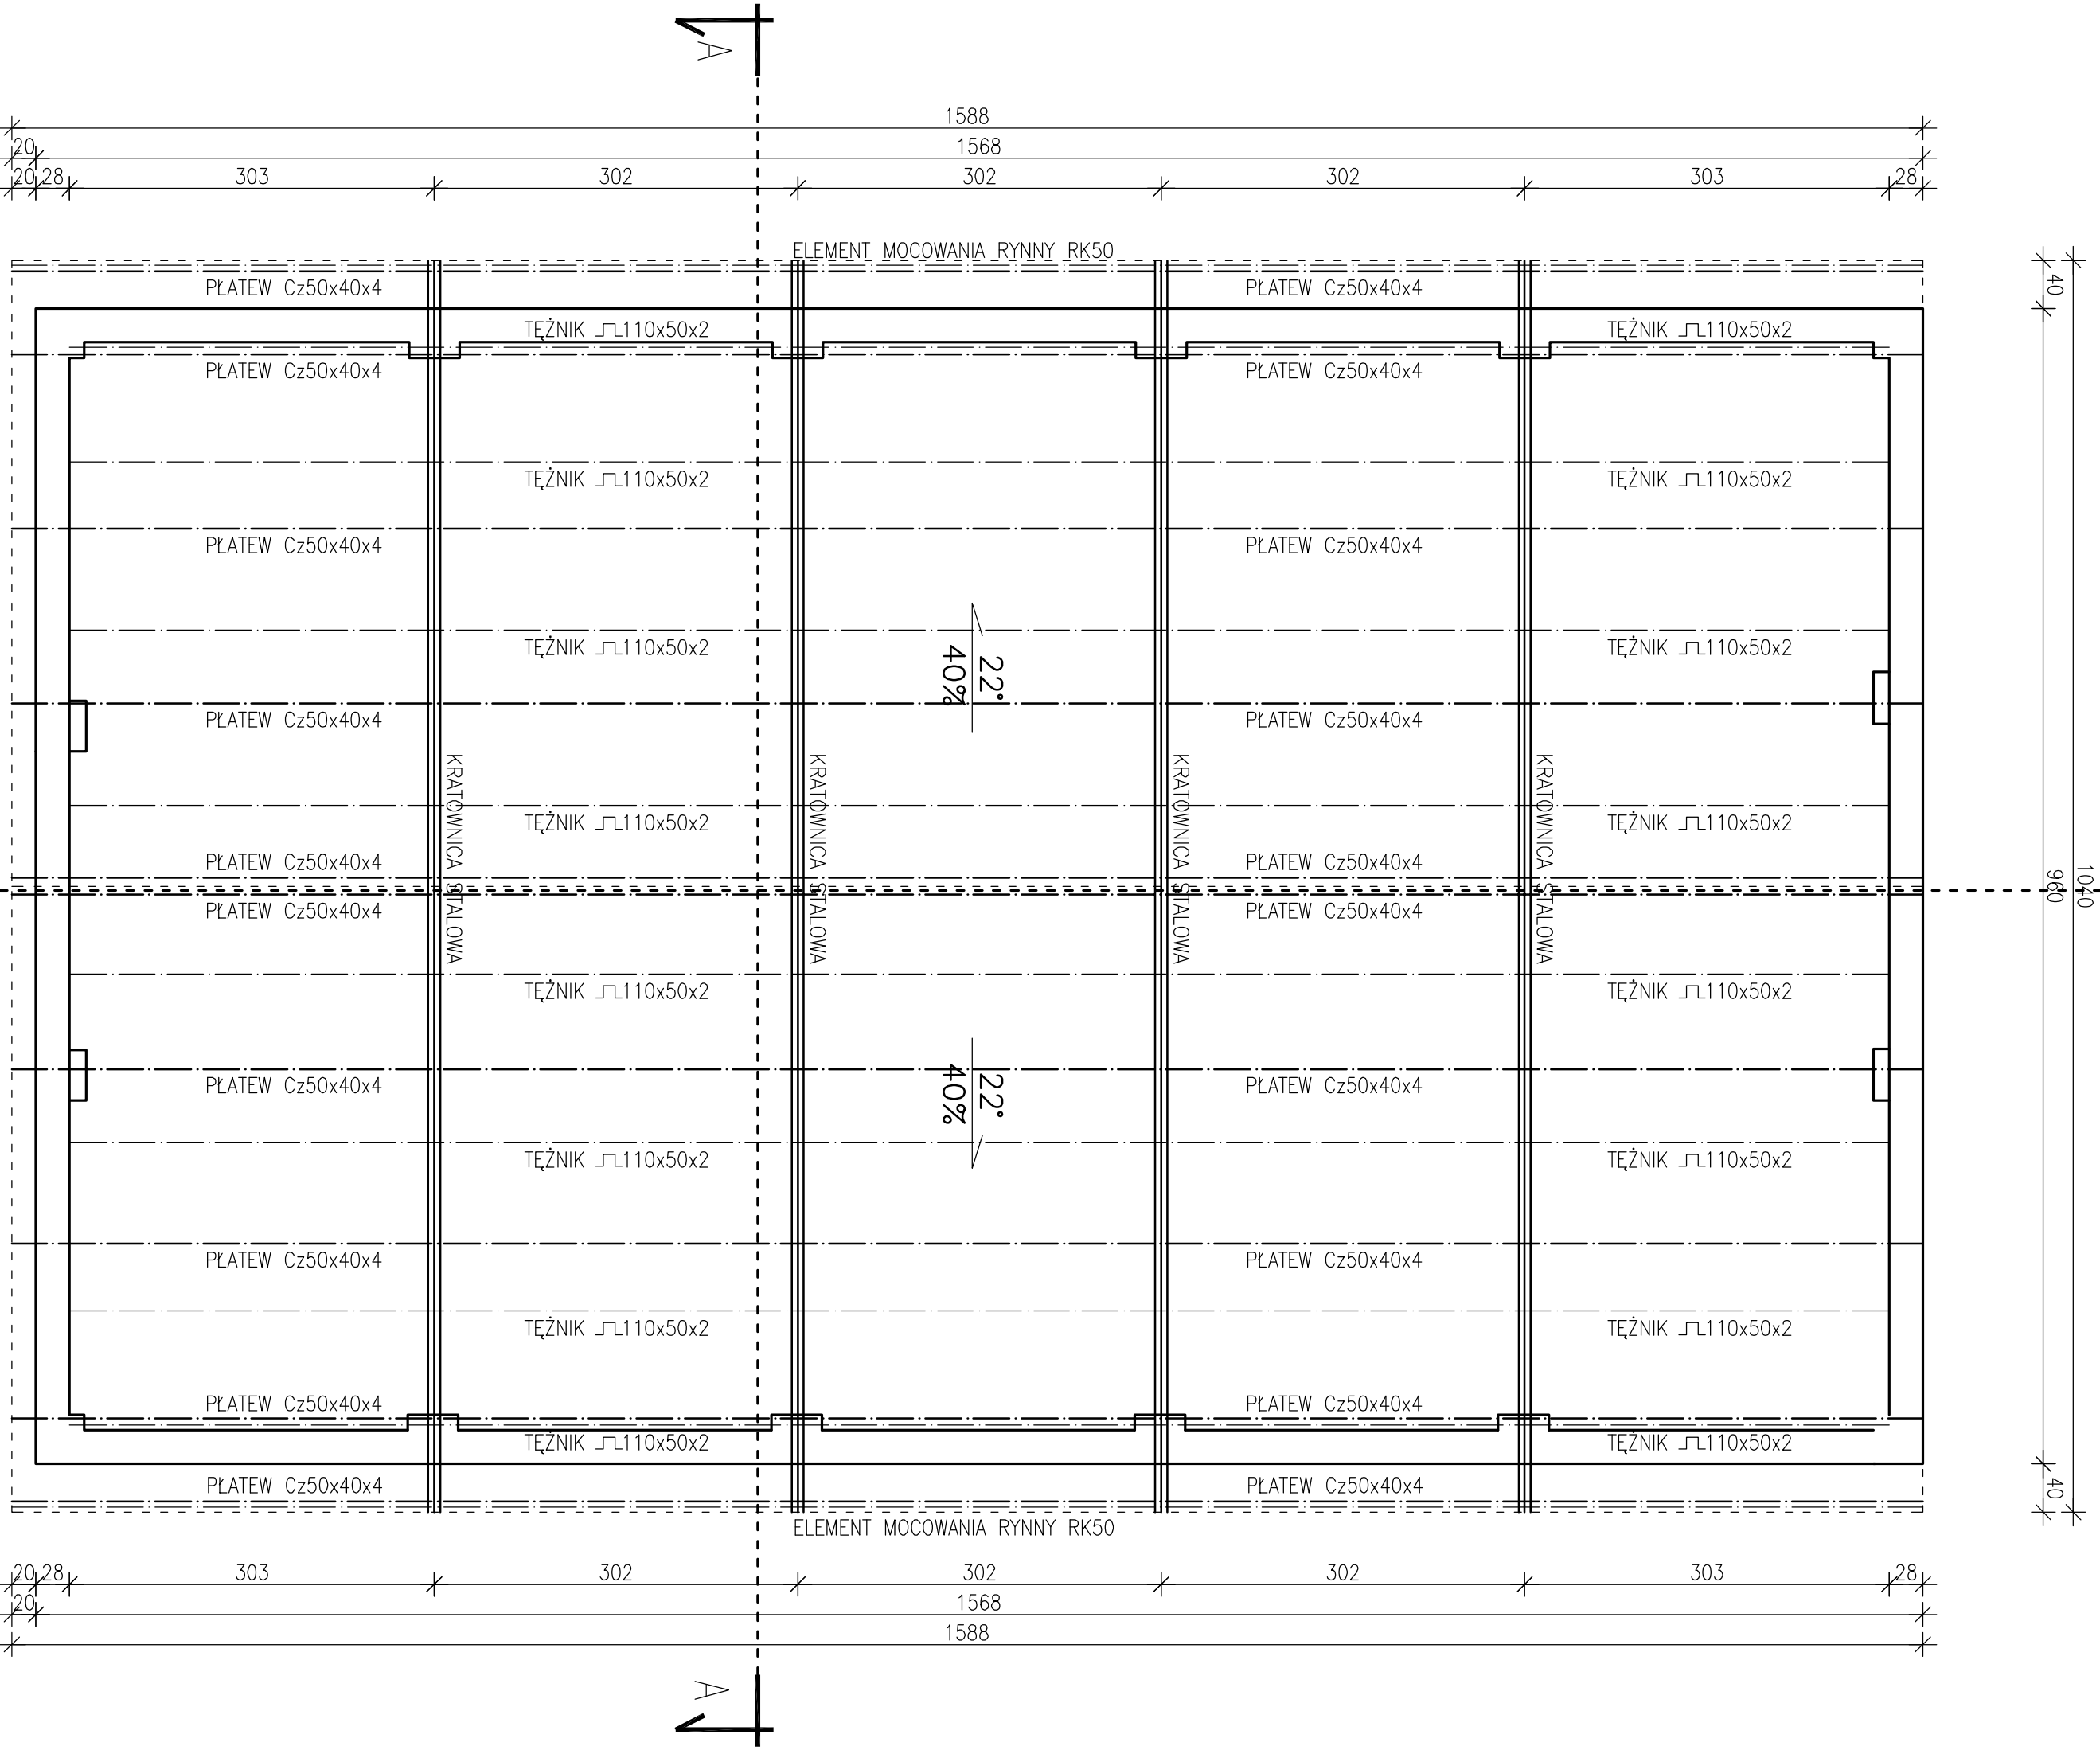

±0.00m=86.20m n.p.m. - zgodnie ze stanem istniejącym

Stan: data wydruku

Projekt przebudowy, modernizacji i remontu Stacji Uzdatniania Wody na działce nr 60/7 w miejscowości Nagrodowie 15A, obszaru krzyżozwrotniki

Investor:

ZAKŁAD KOMUNALNY W KLESZCZEWIE SP. Z O.O.

ul. SPORTOWA 3, 63-005 KLESZCZEWO.

Biuro:

BIURO PROJEKTOWO-USŁUGOWE KONSTRUKCJE

Krzysztof Klimmek, Pl. Wolności 28, 64-820 Szamocin, tel. 601 440 124

projektował / opracował

mgr inż. Krzysztof Klimmek

nr uprawnień

WSP00048PQ00K13

projektant główny:

mgr inż. Krzysztof Klimmek

nr uprawnień

WSP00048PQ00K13

konstrukcja:

mgr inż. arch. Krzysztof Kaczmarek

nr uprawnień

OKK00027/2005

architektura

mgr inż. arch. Krzysztof Kaczmarek

nr uprawnień

OKK00027/2005

nazwa projektu

RZUT KONSTRUKCJI DACHU - INWENTARYZACJA

nr rys.

I-2

Wydruk:

tytuł

skala:

data:

1:50

01.2020

ARCHITEKTURA+KONSTRUKCJA

PB

4/5