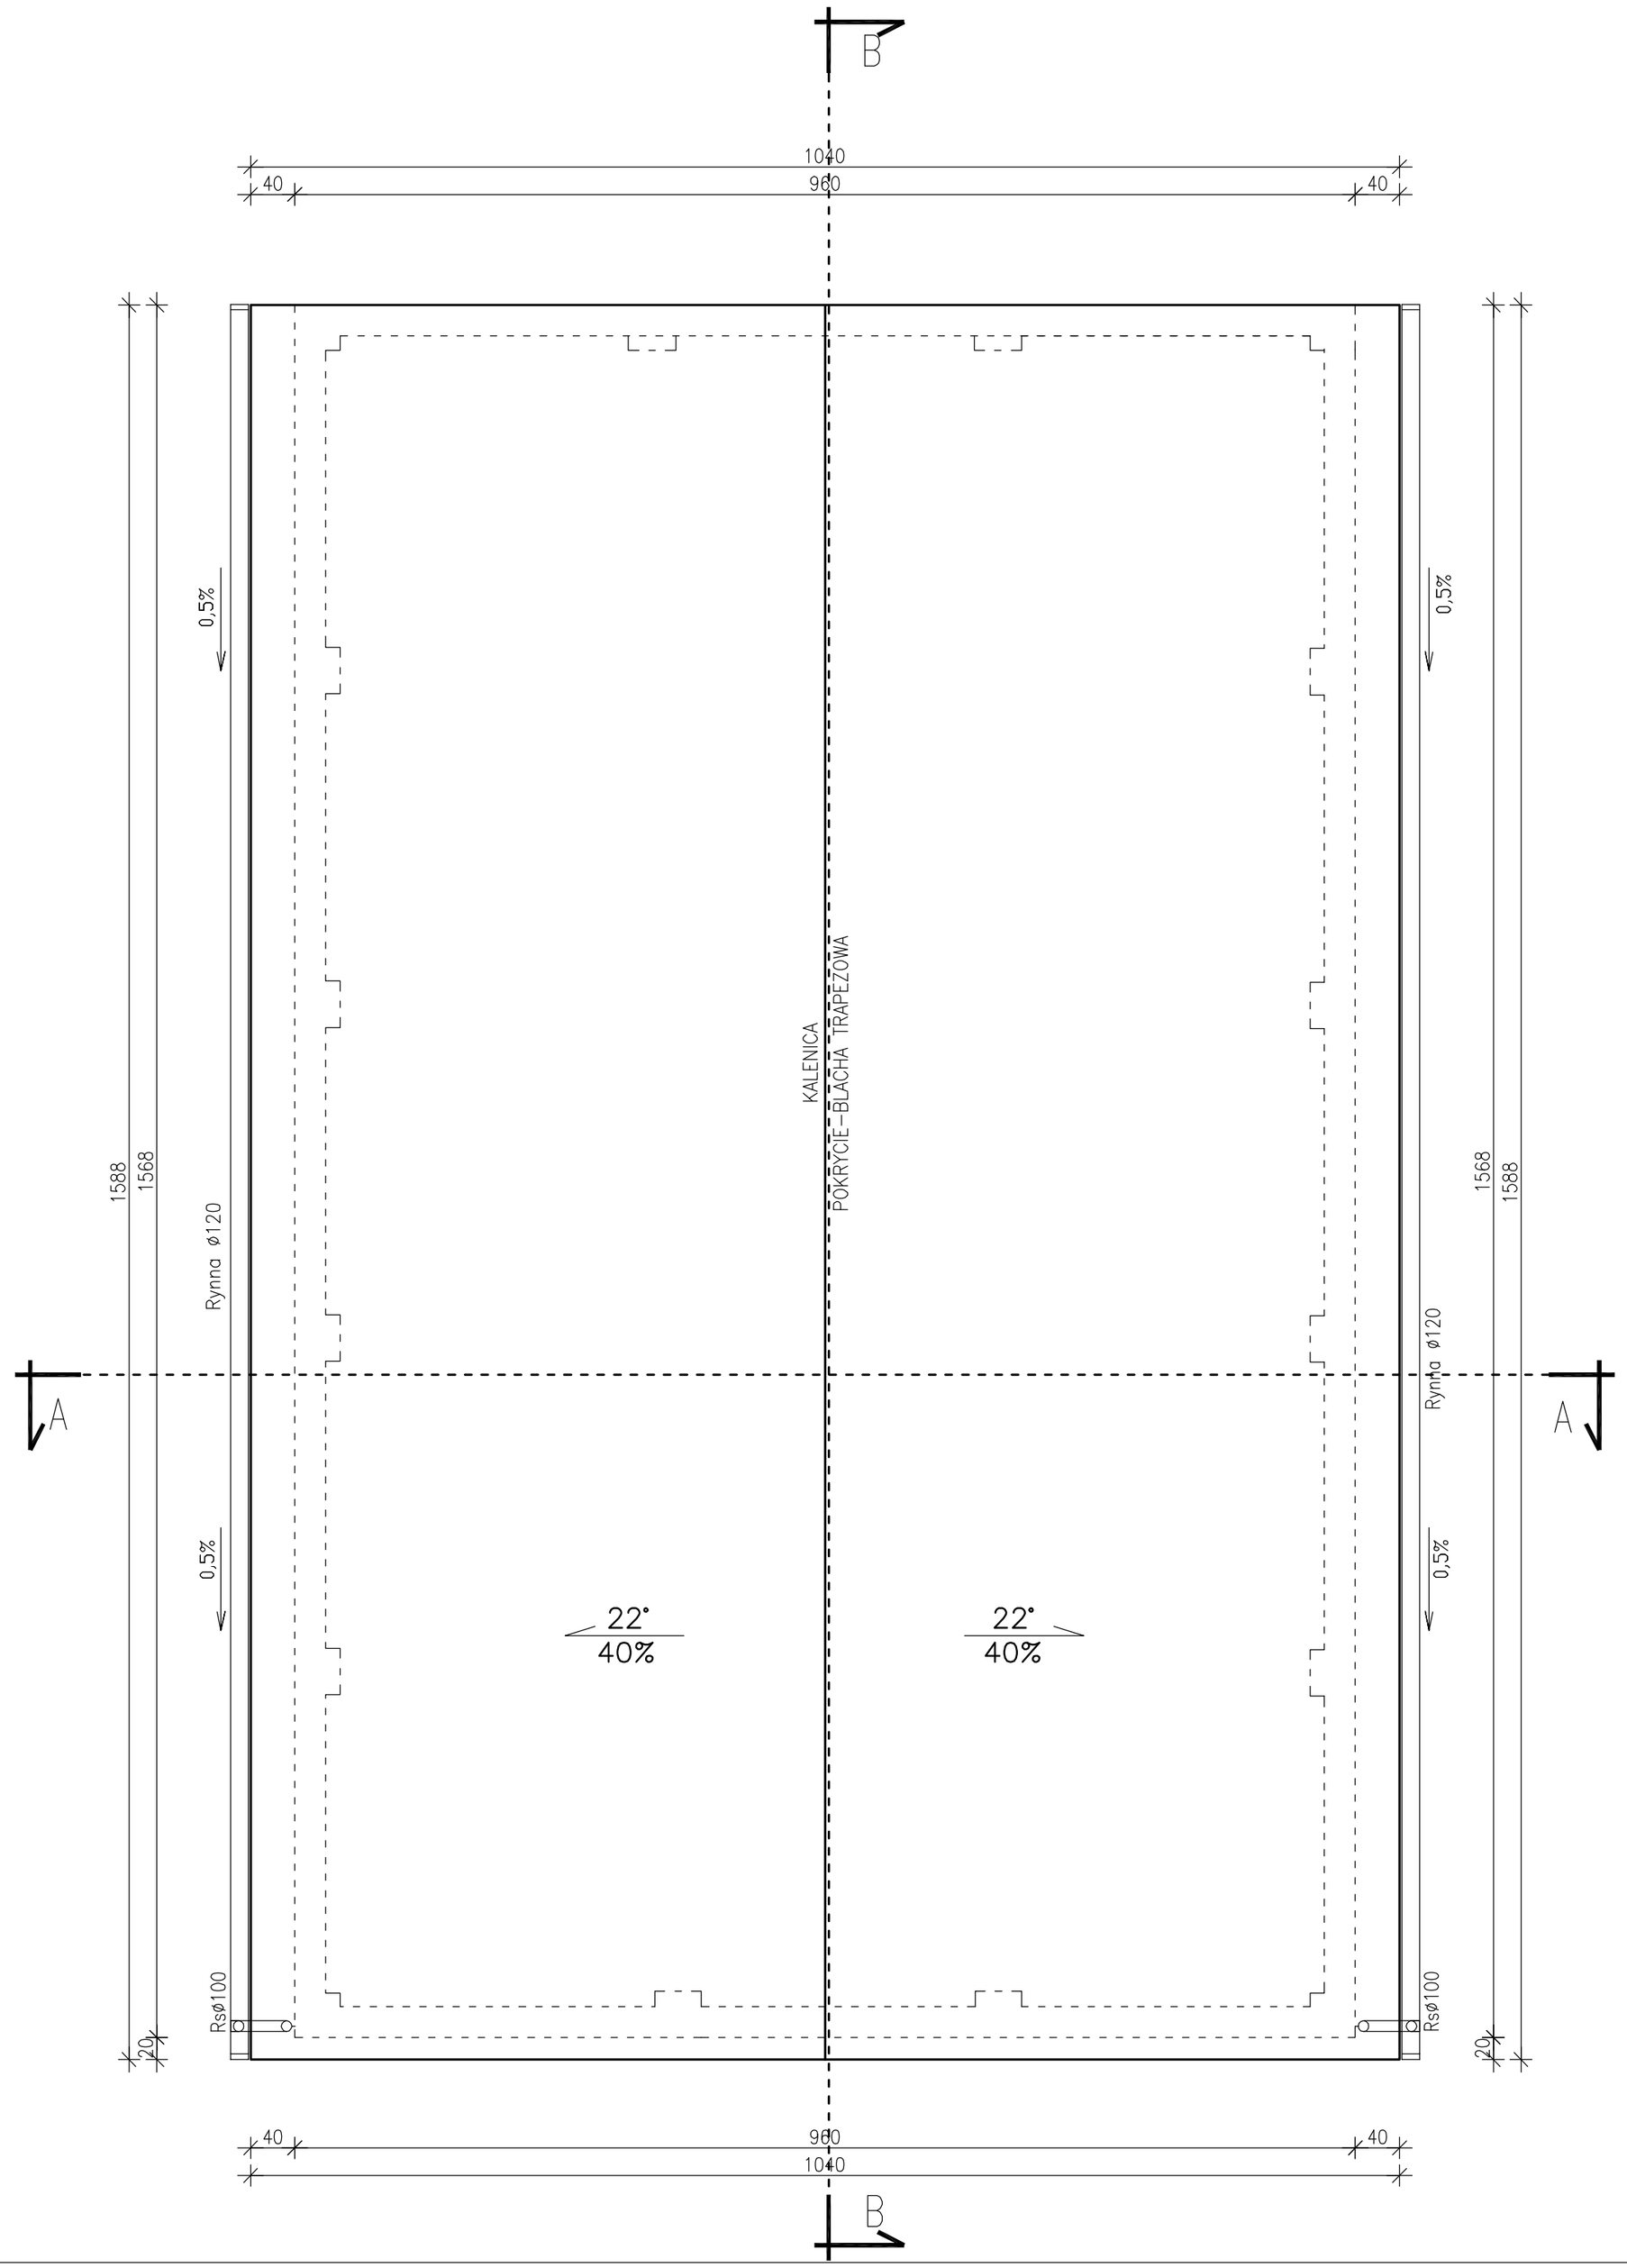

±0.00m=86.20m n.p.m.- zgodnie ze stanem istniejącym

obiekt, adres, tytuł: Projekt przebudowy, modernizacji i remontu Stacji Uzdatniania Wody na działce nr 80/7 w miejscowości Nagradowice 15A, obszar Krzyżowniki			
inwestor: ZAKŁAD KOMUNALNY W KLESZCZEWIE SP. Z O.O. ul. SPORTOWA 3, 63-005 KLESZCZEWO,			
biuro: BIURO PROJEKTOWO-USŁUGOWE KONSTRUKCJE Krzysztof Klimek, Pl. Wolności 28, 64-820 Szamocin, tel. 601 440 124			
projektował / opracował:		nr uprawnień:	
projektant główny:	mgr inż. Krzysztof Klimek	WKP/0049/POOK/13	
konstrukcja:	mgr inż. Krzysztof Klimek	WKP/0049/POOK/13	
architektura:	mgr inż. arch. Krzysztof Kaczmarek	OKK/UpB/27/2005	

nazwa rysunku: RZUT POŁACI DACHU - INWENTARYZACJA				nr rys.:
branża:	faza:	skala:	data:	I-3
ARCHITEKTURA+KONSTRUKCJA	PB	1:50	01.2020	