



SKALA 1:50

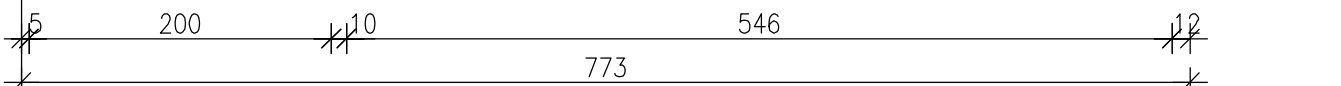

SKALA 1:50

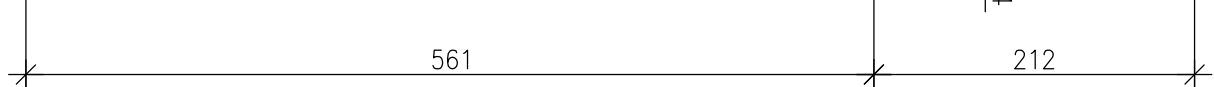

1. WSZELKIE ZMIANY W KONSTRUKCJI OBIEKTU

2. NIE WOLNO BRĄĆ BEZPOŚREDNIO Z RYSUNKU, OBOJĄTKIEM WYKONAWCY JEST SPRAWDZENIE WYMIARU W WYPADKU JAKIKOLWIEK ZMIAN LUB RÓŻNIC MIĘDZY NĄ RYSUNKIEM, A STANEM FAKTYCZNYM WYKONAWCA. JEST PRZEKAZAĆ TE INFORMACJE DO BIURA PROJEKTOWEGO.

POZYCJE KONSTRUKCYJNE
POZ.1 WIEŻBA
POZ.2 STROPY I WYLEWKI
POZ.3 PODCIĄGI
POZ.4 STUPEY I TRZPIENIE
POZ.5 WIĘCZE
POZ.6 ŚCIANY
POZ.7 FUNDAMENTY
POZ.8 SCHODY

 CEGŁA PEŁNA

BETON C-20/25 (B25) W6 PODŁOGIENIA C-12/15 (B15) STAL A - IIIN (B500B/B500S) OTULINA 5 cm - fundamenty OTULINA 3 cm PODANA OTULINA DOTYCZY ZBRZOSZNIENIA GŁÓWNEGO	ŚCIANKI DZIAŁOWE BETON KOMÓRKOWY SŁUPY / CERAMIKA ŻELBET
---	---

$\pm 0.00\text{m} = 86.20\text{m}$ n.p.m. - zgodnie ze stanem istniejącym

Projekt przebudowy, modernizacji i remontu Stacji Uzdatniania Wody na działce nr 80/7 w miejscowości Nagraadowice 15A, obszar Krzyżowniki

inwices for:
ZAKŁAD KOMUNALNY W KLESZCZEWIE SP. Z O.O.
ul. SPORTOWA 3, 63-005 KLESZCZEWO,

biuro:
BIURO PROJEKTOWO-USŁUGOWE KONSTRUKCJE
Krzysztof Klimek, Pl. Wolności 28, 64-820 Szamocin, tel. 601 440 124

projektant / opracował	mgr inż. Krzysztof Konek		
projektant głowy:	mgr inż. Krzysztof Konek		
konstrukcja:	mgr inż. Krzysztof Konek		
architektura	mgr inż. arch. Krzysztof Kozłamek		
	OKLUB27/2005		
tytuł projektu	PRZEBÓR A-A, PRZEBÓR B-B - INWENTARYZACJA		
branża	rodz.	skala	data
ARCHITEKTURA-KONSTRUKCJA	PB	1:50	01.2020
			nr rys.:
1-4			4