


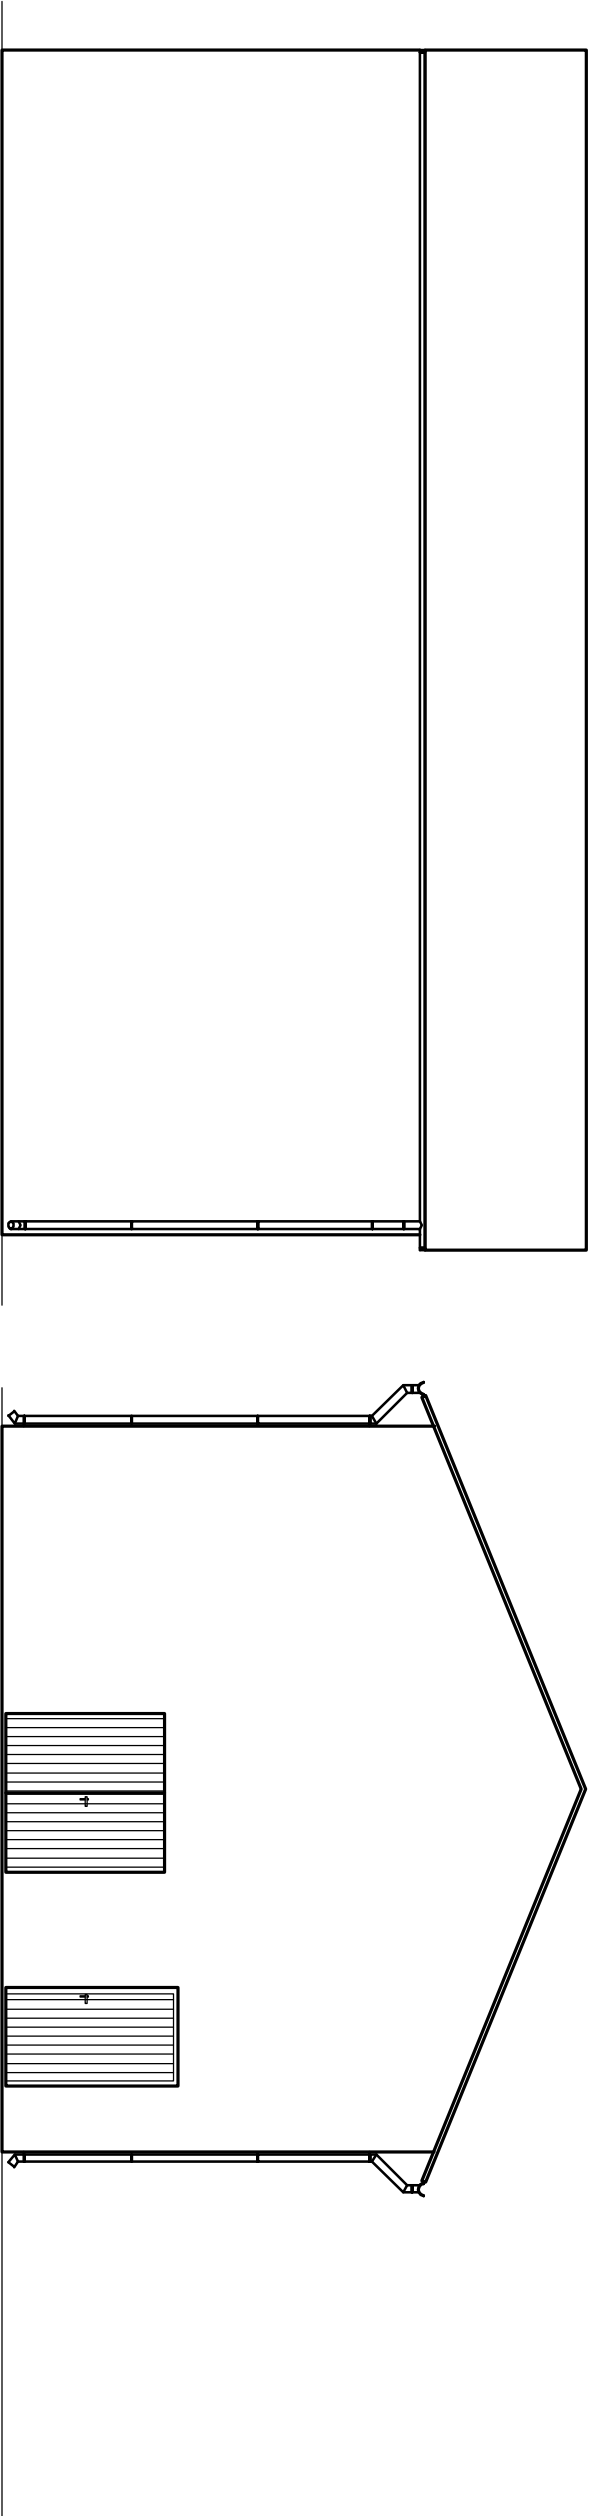

obiekt, adres, VUL:
Projekt przebudowy, modernizacji i remontu Stacji Udziałanie Wody na działce nr 80/7 w miejscowości Nagradowice 15A, obszar Krzyżowniki

biuro:
BIURO PROJEKTOWO-USŁUGOWE KONSTRUKCJE
Krzysztof Klinek, Pl. Wolności 28, 64-820 Szamocin, tel. 601 440 124

profesjonal / ogólnosc		nr uprawnień
projektant główny	mgr inż. Krzysztof Klemek	WP00040P-0006/13
konstrukcja	mgr inż. Krzysztof Klemek	WP00040P-0006/13
architektura	mgr inż. arch. Krzysztof Kaczmarek	OKK00587/2005
nazwa projektu:		nr rys:
ELEWACJE		
branża:	rodzaj	data
ARCHITEKTURA+KONSTRUKCJA	PB	1:1:00 01.2020
		I-5
		4