


POZ.S1 SŁUP IPE160 –wyk.x7


SKALA 1:20

A-A

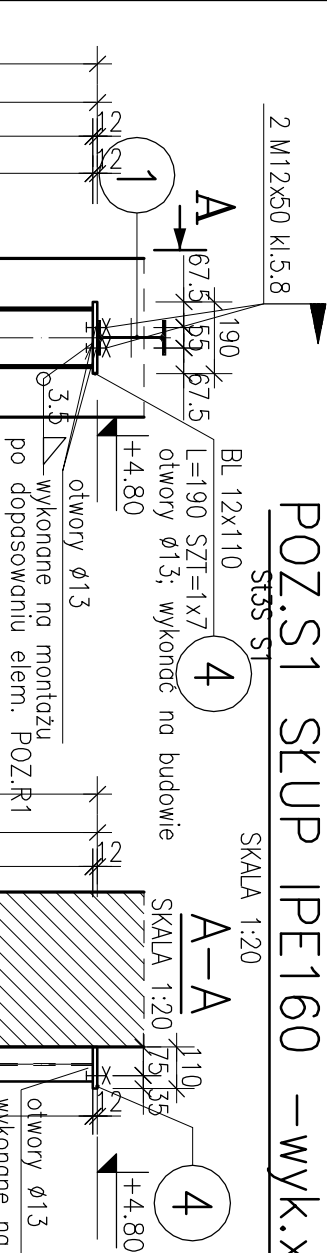


SKALA 1:20

C

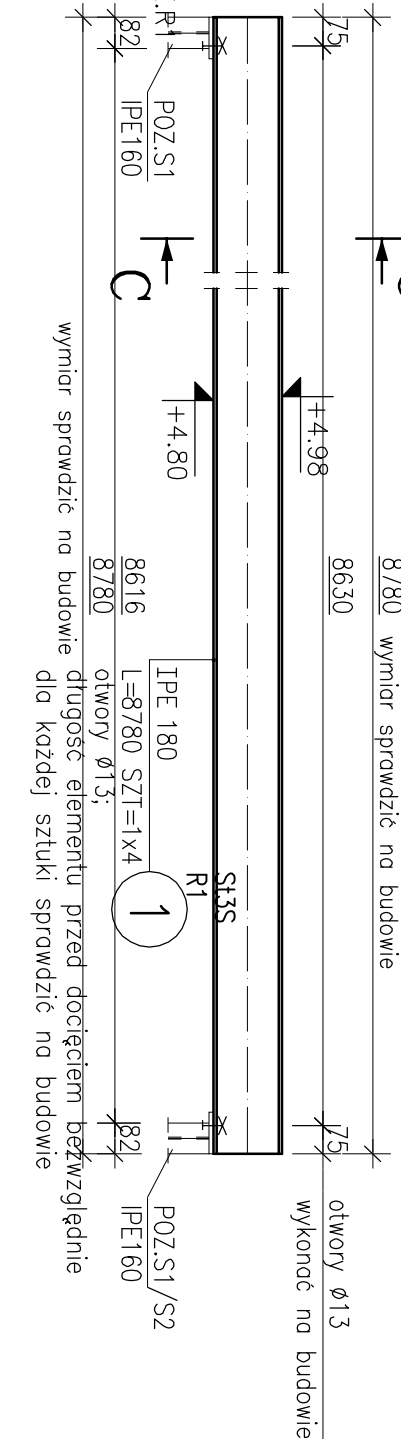

C-C

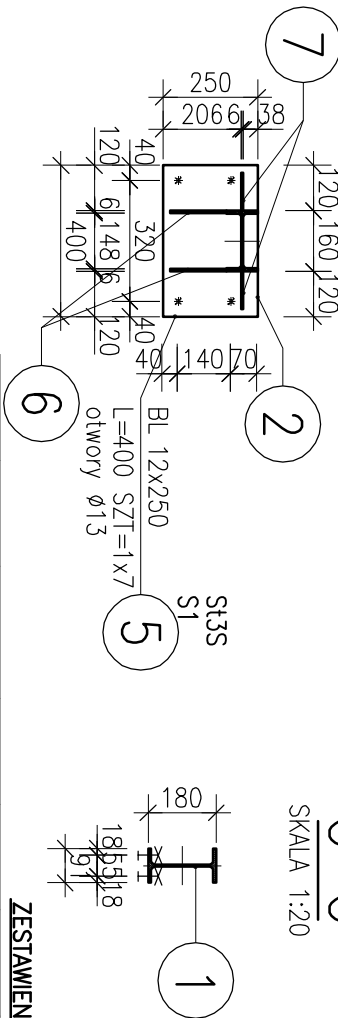


ZESTAWIENIE STALI

POZ.	NUMER ELEMENTU	NAZWA ELEMENTU	DŁUGOŚĆ [mm]	GATUNEK STALU	LICZBA SZTUK	DL. RAZEM [m]	MAŁA JEDN [kg]	MAŁA 1 ELEM [kg]	MAŁA RAZEM [m ² /m]	POŁE JEDN [m ²]	POŁE 1 ELEM [m ²]	POŁE RAZEM [m ²]
R1	1	IPE 180	8780	St3S	4	35.12	18.80	165.06	660.26	0.70	6.13	24.51
S1	2	IPE 160	4756	St3S	7	33.29	15.80	75.14	526.01	0.62	2.96	20.73
S1	3	BL 6x100	100	St3S	28	2.80	4.71	0.47	13.19	0.21	0.02	0.59
S1	4	BL 12x110	190	St3S	7	1.33	10.36	1.97	13.78	0.24	0.05	0.32
S1	5	BL 12x250	400	St3S	7	2.80	23.55	9.42	65.94	0.52	0.21	1.47
S1	6	BL 6x150	150	St3S	14	2.10	7.07	1.06	14.84	0.31	0.05	0.66
S1	7	BL 6x150	100	St3S	14	1.40	7.07	0.71	9.89	0.31	0.03	0.44
OGÓŁEM									1303.91			48.72
NADDATEK NA SPOINY: 1.8%									23.47			0.88
RAZEM:									1327.38			49.6
WYKONAĆ: x 1									1327.38			49.6

UWAGI:

STAL PROFILOWA St3S
ŚRUBY kl.5.8 DIN 7990
ELEKTRODY EA-164 LUB WG PROCESU
TECHNOLOGICZNEGO WYKONAWCY
ZABEZPIECZENIE ANTYKOROZYJNE
WYKONAĆ WG WYTYCZNYCH INWESTORA

±0.00m=86.20m n.p.m. - zgodnie ze stanem istniejącym

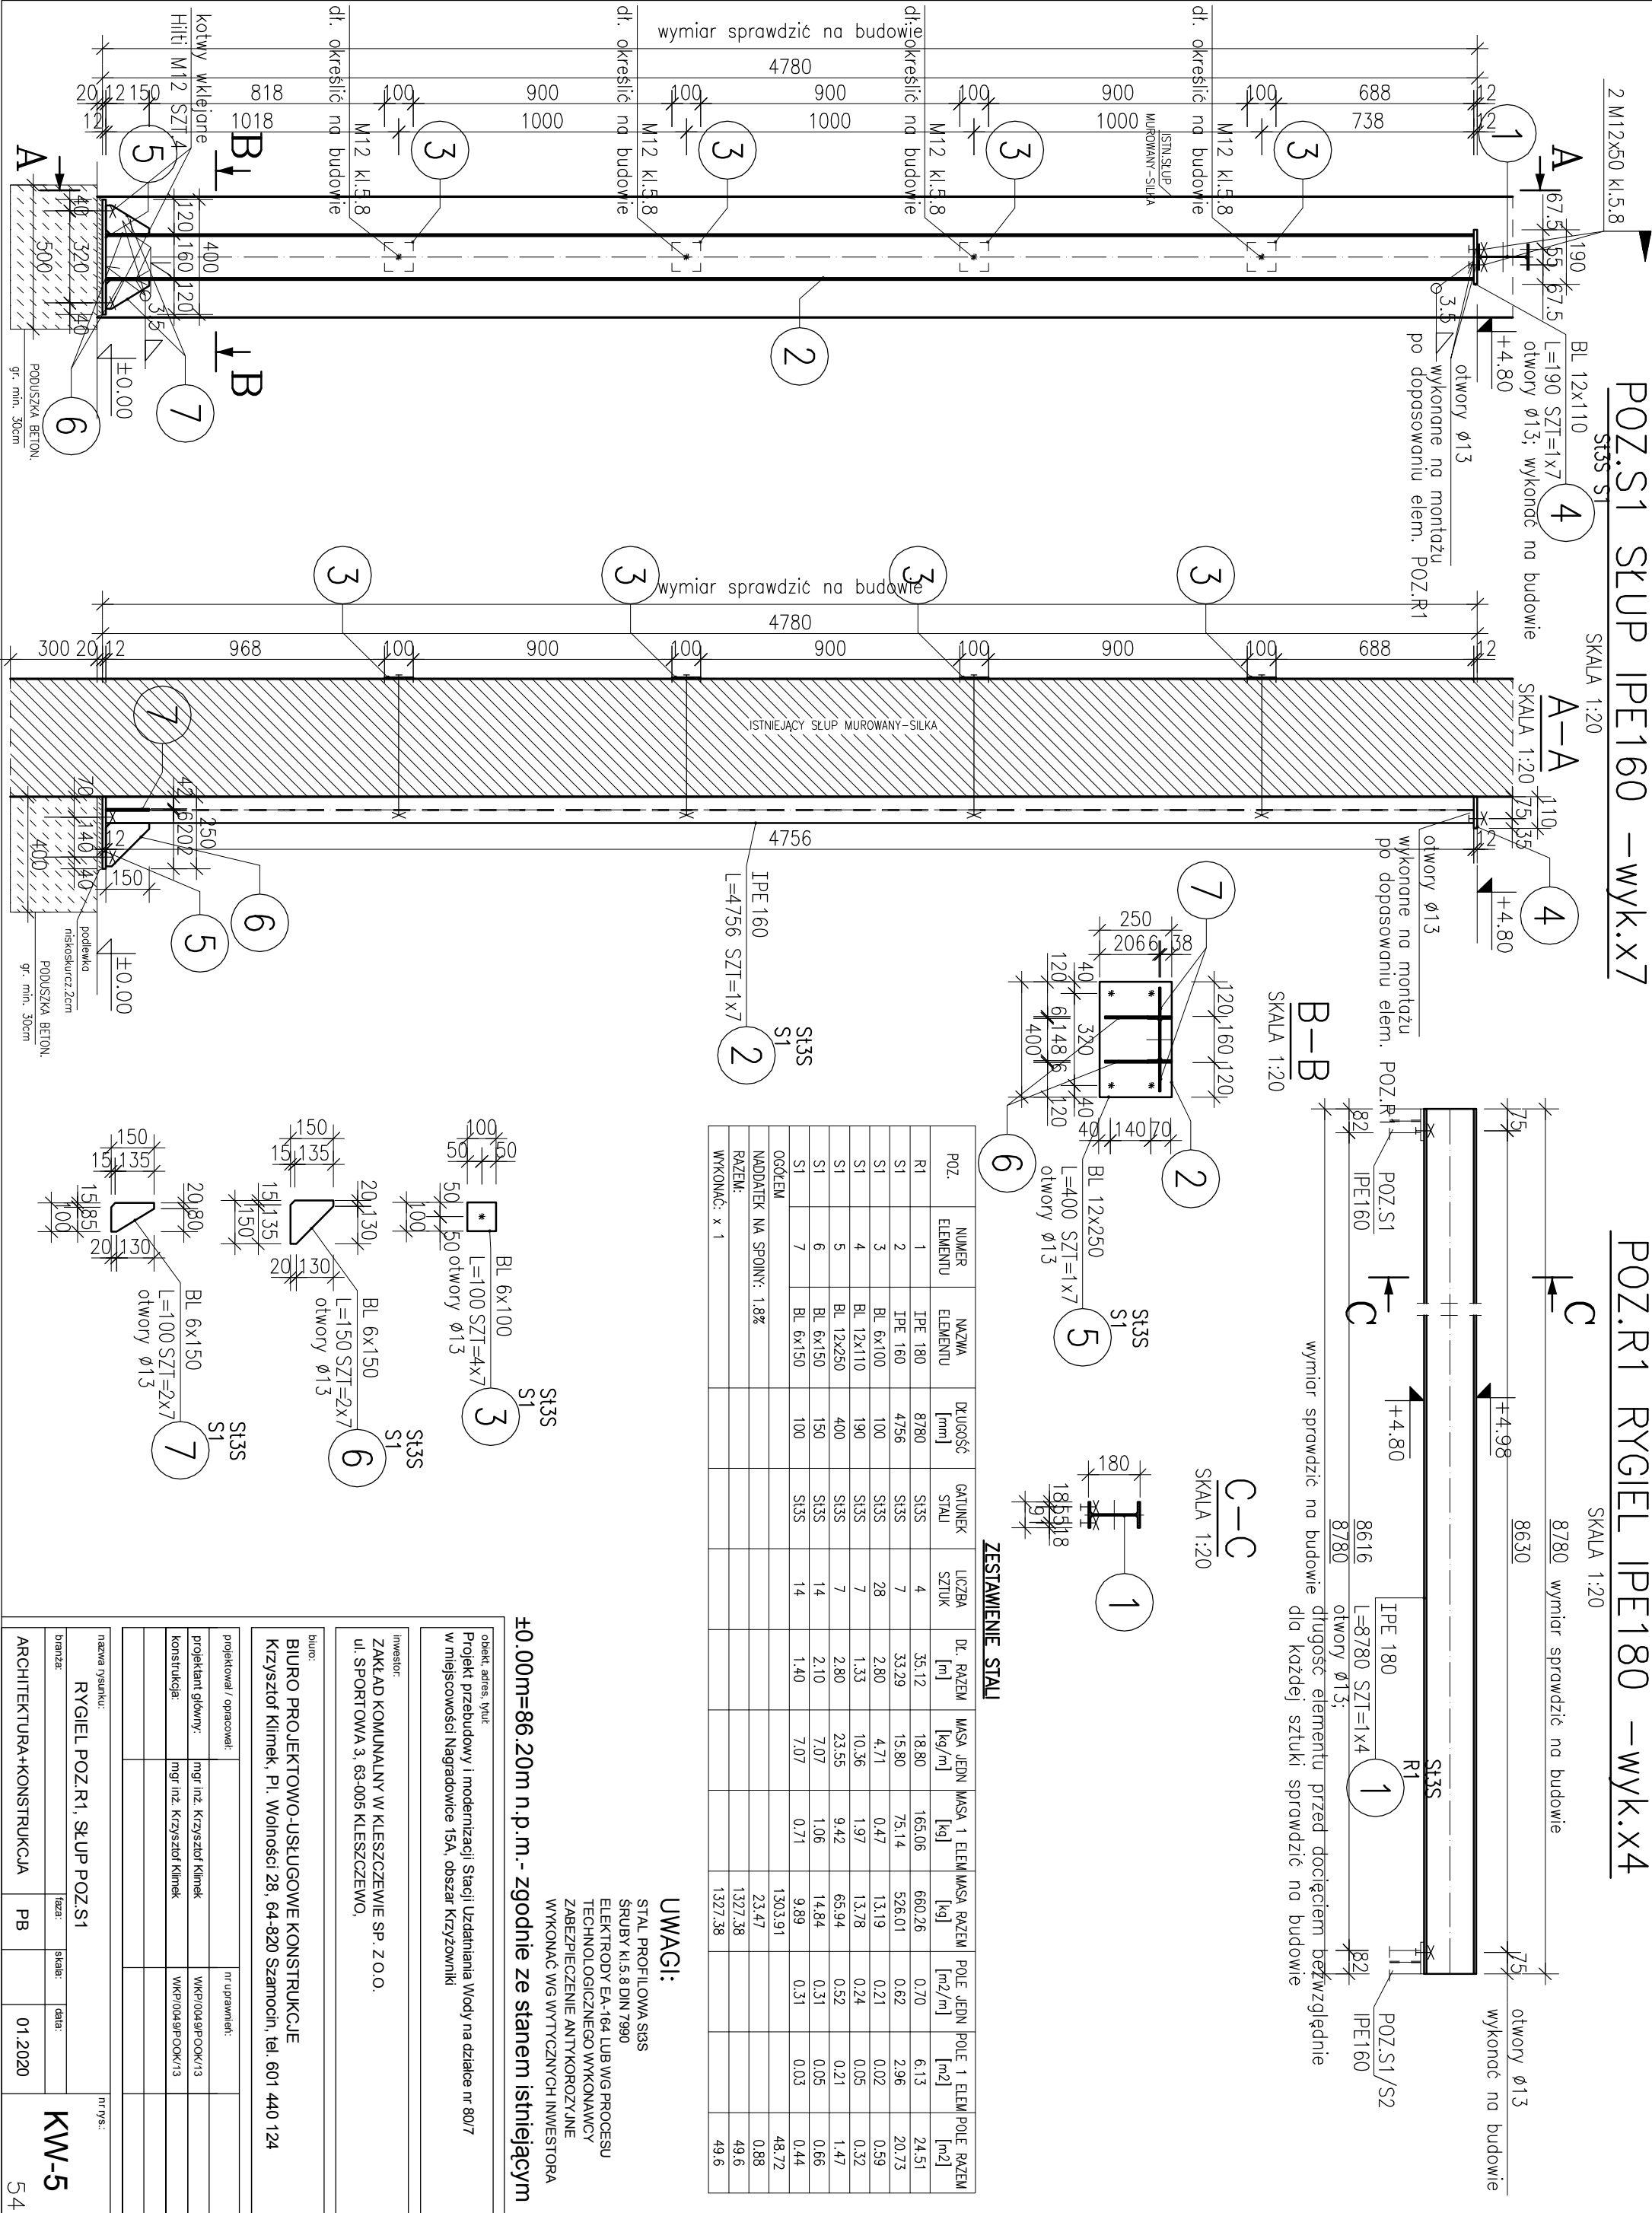

obiekt, adres, tytuł Projekt przebudowy i modernizacji Stacji Uzdzielania Wody na działce nr 80/7 w miejscowości Nagradowice 15A, obszar Krzyżowitki			
Inwestor: ZAKŁAD KOMUNALNY W KLESZCZEWIE SP. Z O.O. ul. SPORTOWA 3, 63-005 KLESZCZEWO.			
biuro: BIURO PROJEKTOWO-USŁUGOWE KONSTRUKCJE Krzysztof Klimek, Pl. Wolności 28, 64-820 Szamocin, tel. 601 440 124			
projektował / opracował:		nr uprawnień:	
projektant główny:	mgr inż. Krzysztof Klimek	wkp/04gprock/13	
konstrukcja:	mgr inż. Krzysztof Klimek	wkp/04gprock/13	
nazwa rysunku: RYGIEL POZ.R1, SŁUP POZ.S1			
branża:	razem:	skala:	data:
ARCHITEKTURA+KONSTRUKCJA	PB		01.2020
nr rys.:			KW-5 54