
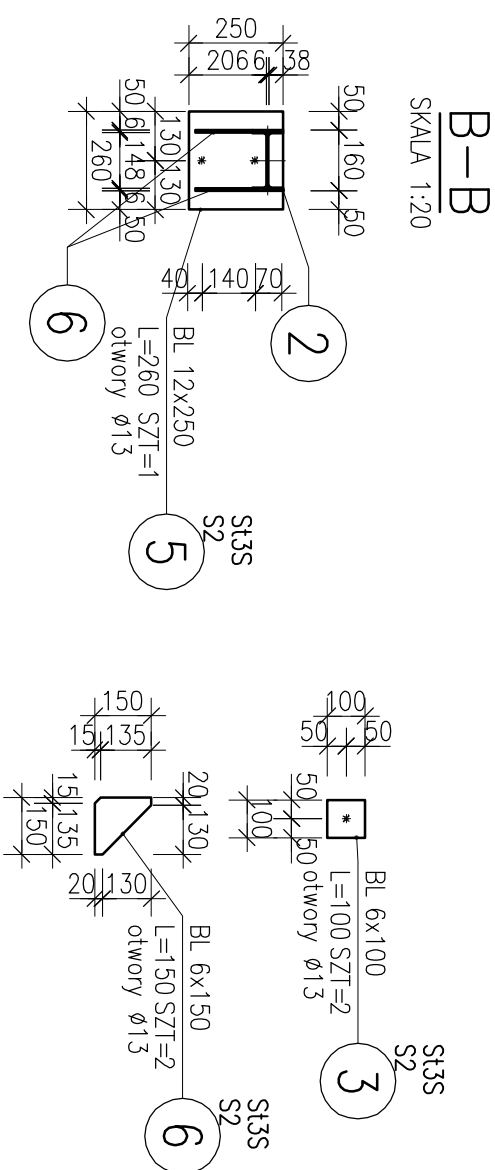


POZ.S2 SKUP IPE160 - wyk.x1

SKALA 1:20

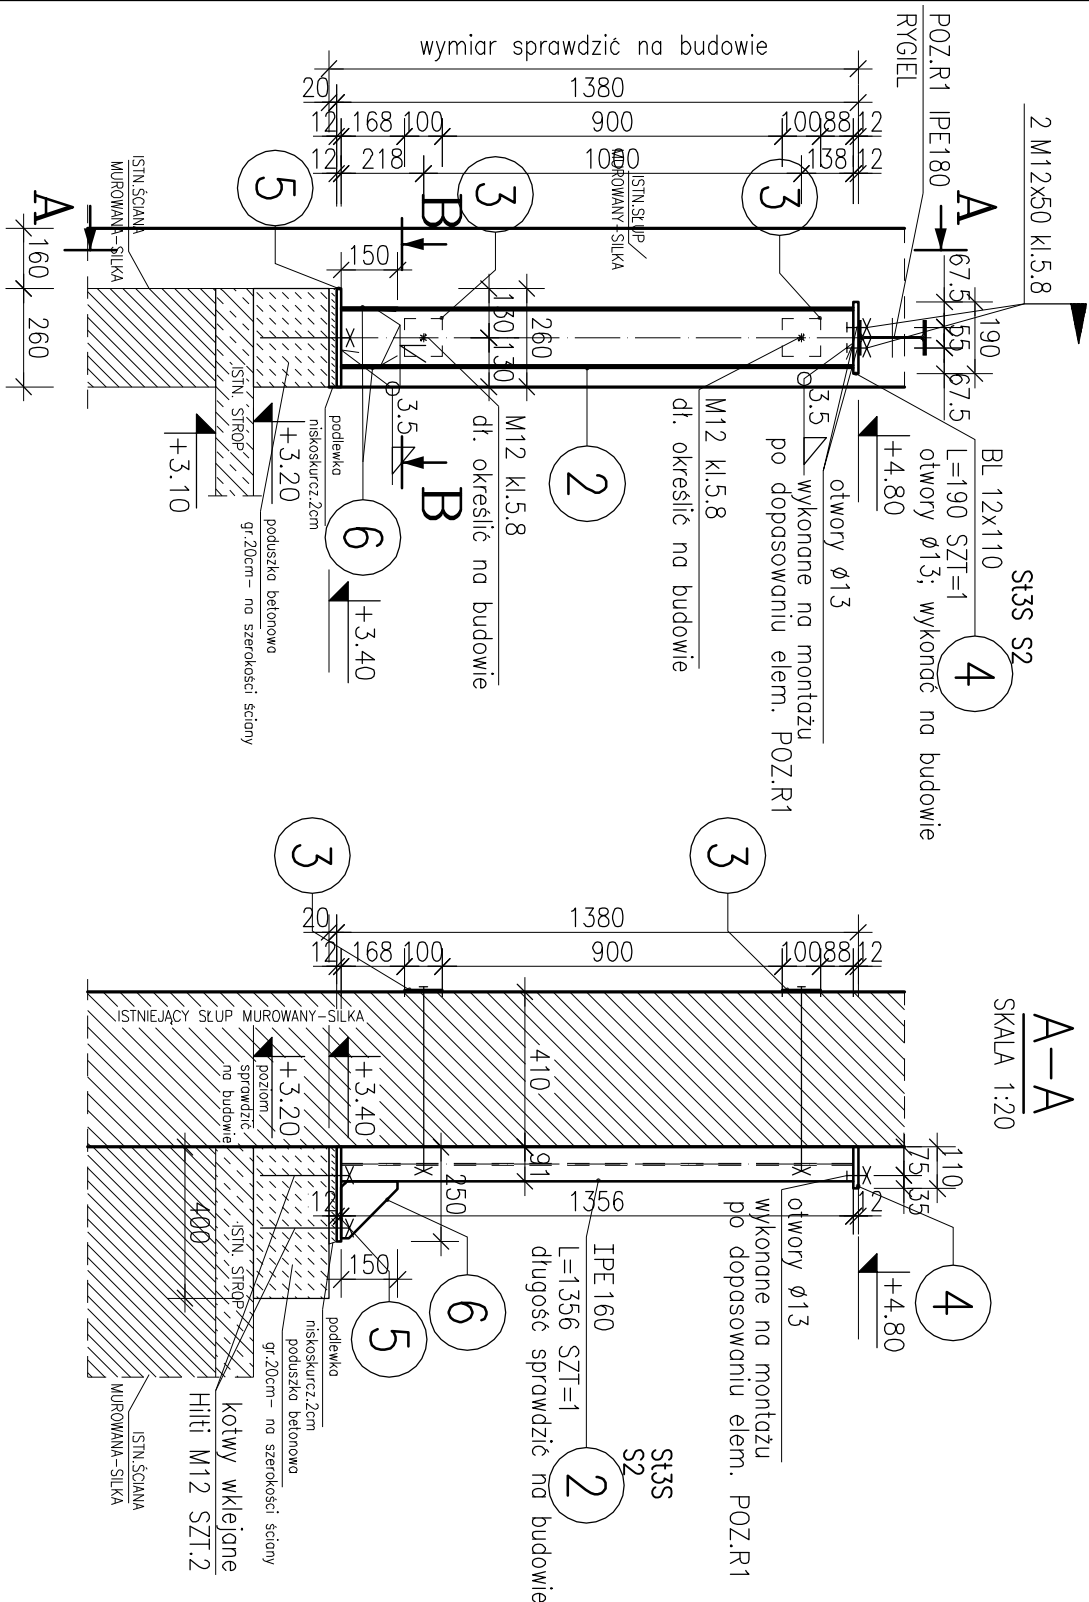

POZ.	NUMER ELEMENTU	NAMNA ELEMENTU	DŁUGOŚĆ [mm]	GATUNEK STALU	LICZBA SZTUK	DL. RAZEM [m]	MASA JEDN [kg/m]	MASA 1 ELEM [kg]	MASA RAZEM [kg]	POLE JEDN [m ² /m]	POLE 1 ELEM [m ²]	POLE RAZEM [m ²]
S2	2	IPE 160	1356	SJ3S	1	1.36	15.80	21.42	21.42	0.62	0.84	0.84
S2	3	BL 6x100	100	SJ3S	2	0.20	4.71	0.47	0.94	0.21	0.02	0.04
S2	4	BL 12x110	190	SJ3S	1	0.19	10.36	1.97	1.97	0.24	0.05	0.05
S2	5	BL 12x250	260	SJ3S	1	0.26	23.55	6.12	6.12	0.52	0.14	0.14
S2	6	BL 6x150	150	SJ3S	2	0.30	7.07	1.06	2.12	0.31	0.05	0.09
OOGCEM									32.57			1.16
NADDAITEK NA SPOINY: 1.8%									0.59			0.02
RAZEM:									33.16			1.18
WYKONAĆ: x 1									33.16			1.18

ZESTAWIENIE STALI

$\pm 0.00\text{m} = 86.20\text{m}$ n.p.m. - zgodnie ze stanem istniejącym

UWAGI:

STAL PROFILOWA S135
ŚRUBY KI.5,8 DIN 7990
ELEKTRODY EA-164 LUB WG PROCESU
TECHNOLOGICZNEGO WYKONAWCY
ZABEZPIECZENIE ANTYKOROZYJNE
WYKONAĆ WG WYTYCZNYCH INWESTORA

o b e k t, a d r e s, t y t u ł
P r o j e k t p r z e b u d o w y i m o d e r n i z a c j i S t a c j i U z d e l n i a n i a W o d y n a d z i a l k e n r 8 0 / 7
w m i e s z c o w o ś c i N a g r a d o w i c e 1 5 A, o b s z a r K r z y z o w n i k i
I n w e s t o r
Z A K Ł A D K O M U N A L N Y W K I E S Z C Z E W I E S P. Z O O.
u l. S P O R T O W A 3, 6 3 - 0 0 5 K I E S Z C Z E W O.
b i u r o:
B I U R O P R O J E K T O W O - U S Ł U G O W E K O N S T R U K C J E
K r z y s z t o f K i l m e k, P l., W o l n o ś c i 2 8, 6 4 - 8 2 0 S z a m o c i n, t e l. 6 0 1 4 4 0 1 2 4

projektował / opracował:		nr uprawnień:		
projektant główny:		mgr inż. Krzysztof Klimmek		WKP/0049P00K/13
konstrukcja:		mgr inż. Krzysztof Klimmek		WKP/0049P00K/13
nazwa rysunku:				nr rys.:
SŁUP POZ.S2				
branża:	tytuł:	skala:	data:	
ARCHITEKTURA+KONSTRUKCJA	PB		01.2020	KW-6
				5