


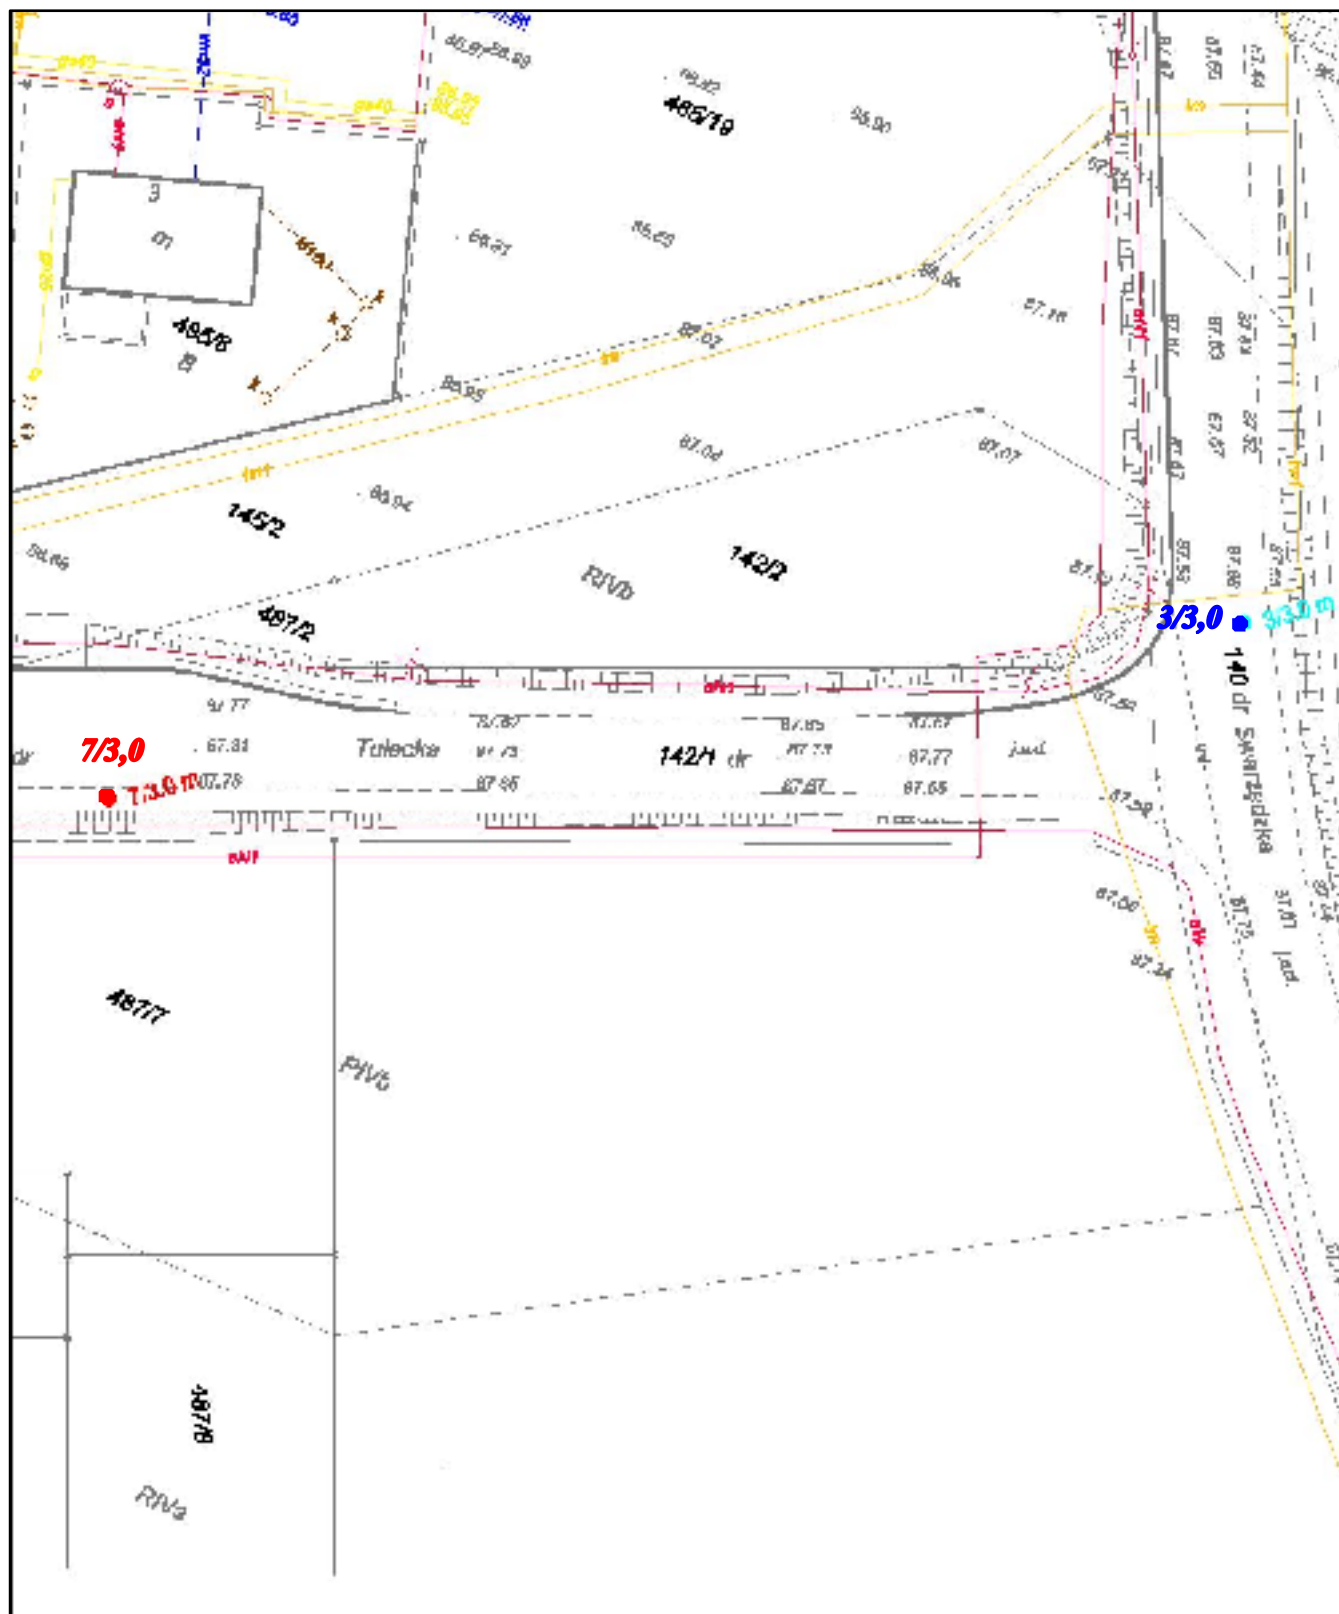

OBJAŚNIENIA:

Załącznik 1.8.

- 1/3,0** • lokalizacja oraz głębokość otworu badawczego
- 1/3,0** • lokalizacja oraz głębokość przewiercenia przez nawierzchnię

LOKALIZACJA NAZWA OBIEKTU	PRZEBUDOWA/ROZBUDOWA DROGI POWATOWEJ NR DP 2416P WZĘZŁ KLISZCZEWÓ (88) - GONARZEWÓ - ZAŁĄSEWÓ (DO SKRZYŻOWANIA Z UL. OLĄSZYNOWĄ), GMINA KLISZCZEWÓ, KOSTRZYŃ I ŚWIĄRZEDZ, POWIAT POZAŃSKI, WOJ. WIELKOPOLSKIE		
RODZAJ DOKUMENTACJI	OPINIA GEOTECHNICZNA		
Tytuł	PLAN SYTUACYJNY		
opracował mgr Andrzej Stacho	data wykonania MAJ 2016	skala 1:500	