

tytuł:	Mapa do celów projektowych
oznaczenie kancelaryjne pracy geodezyjnej:	GKG.4141.14407.2015
skala mapy:	1:500
nazwa jednostki ewidencyjnej:	Kleszczewo
identyfikator jednostki ewidencyjnej:	302106_2
nazwa obrębu ewidencyjnego:	Gowarzewo
identyfikator obrębu ewidencyjnego:	0002
nazwa miejscowości:	
nazwa podmiotu który wykonał mapę:	UG Lech Waligóra, ul. Spadzista 2, 62-010 Pobiedziska
imię i nazwisko, numer uprawnień geodety:	Lech Waligóra, upr. nr 11433
układ współrzędnych prostokątnych płaskich:	2000
układ wysokości:	Kronsztadt
stan aktualny na dzień:	20.11.2015
służebności:	Nie ustalono
numer płyty:	N129SY18D01X3643A1 #129SY18D01X3643A1

Poświadczam, że niniejszy dokument został opracowany w wyniku prac geodezyjnych i kartograficznych, których rezultaty zawiera operat techniczny wpisany do ewidencji materiałów państwowego zasobu geodezyjnego i kartograficznego


STAROSTA POZNAŃSKI

P.3021.2016. 3482
(identyfikator ewidencyjny materiału zasobu – operatu technicznego)

16-03-2016
(data wpisania operatu technicznego do ewidencji materiałów państwowego zasobu geodezyjnego i kartograficznego)

2 up. Stanisław Piskorek
(imię, nazwisko i podpis osoby reprezentującej organ)

LECH WALIGÓRA
GEODETA I PRACOWNIK
upr. M.G.F. i B. nr 11433
ul. Spadzista 2
62-010 POBIEZDZISKA
tel./fax 163 904, tel. 0 604 431 058
lech.waligora@op.pl

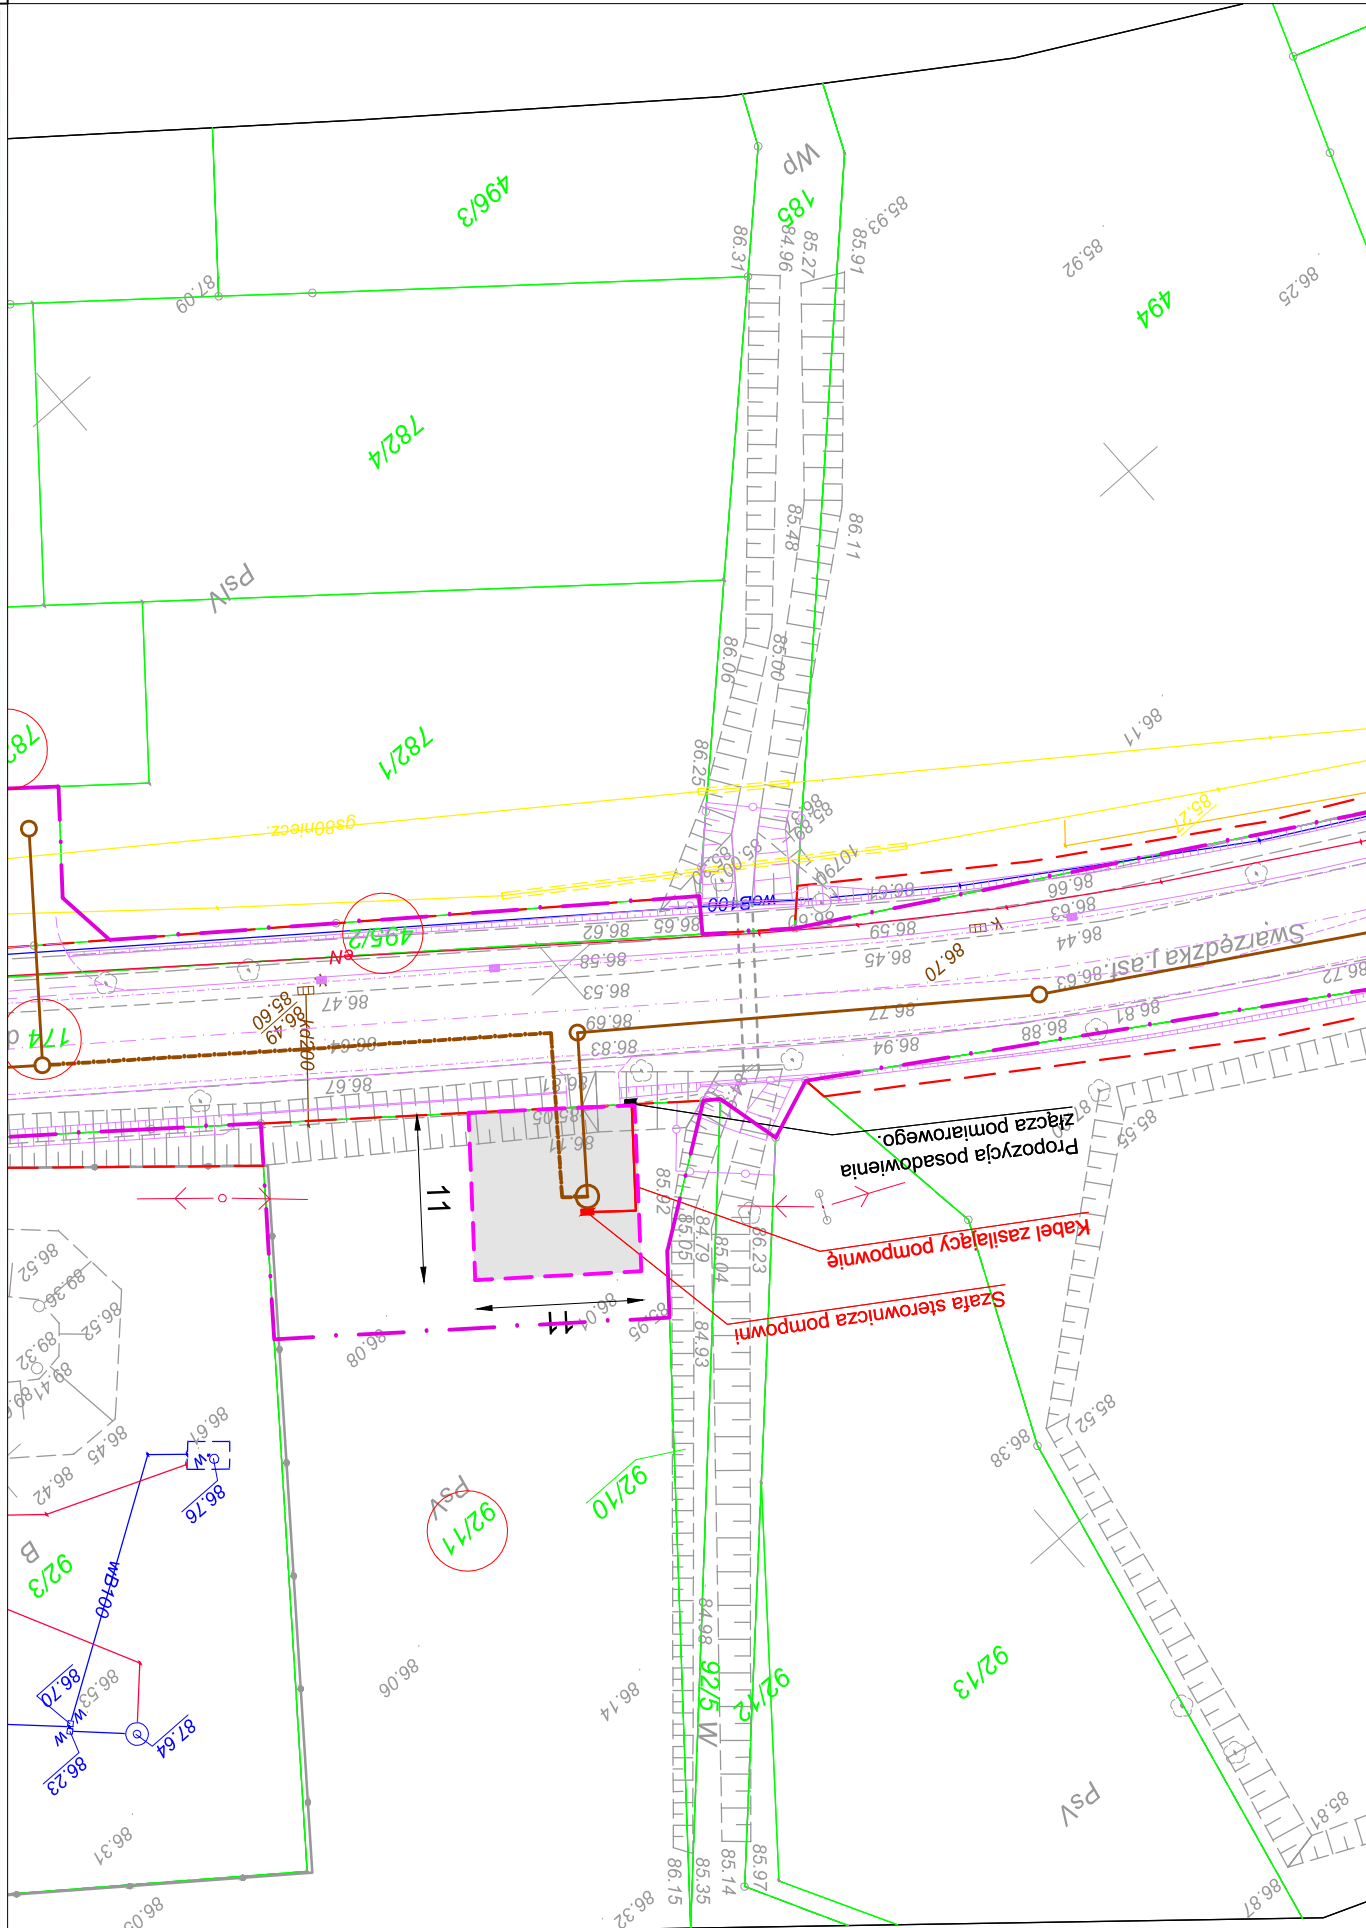

- LEGENDA:**
- Linia rozgraniczająca teren równoważna z obszarem oddziaływania obiektu zgodnie z art. 34 ust. 3 pkt. 3 ustawy z dnia 7 lipca 1994r. - Prawo budowlane (Dz. U. z 2016 r. Poz. 290, ze zm.)
 - numer działki przeznaczonej pod inwestycję
 - granice działek
 - granica pasa drogowego drogi powiatowej nr 2410P objętej odrębnym opracowaniem oraz decyzją ZRID nr 23/2016 z dnia 15.12.2016 r.
 - proj. przepompownia ścieków sanitarnych
 - proj. kabel elektroenergetyczny zasilający przepompownię
 - układ drogowy drogi powiatowej nr 2410P objęty odrębnym opracowaniem oraz decyzją ZRID nr 23/2016 z dnia 15.12.2016 r.

INWESTOR		
Zakład Komunalny w Kleszczewie		
		
ul. Sportowa 3 63-005 Kleszczewo		
ZAMAWIAJĄCY		
Zakład Komunalny w Kleszczewie		
		
ul. Sportowa 3 63-005 Kleszczewo		
JEDNOSTKA PROJEKTOWA		
PRZEDSIĘBIORSTWO PROJEKTOWO-USŁUGOWE DROMAX sp. z o.o. 		
ul. K. Libelta 1A lok. 2, 61-706 POZNAŃ e-mail: biuro@d-dromax.pl tel. + 48 724 202 772 fax. +48 (61) 223 24 78 web: www.d-dromax.pl		
STADIUM	PROJEKT BUDOWLANY	
TEMAT	Projekt odcinka sieci wodociągowej i kanalizacyjnej w ulicy Swarzędzkiej i w ulicach przyległych w Gowarzewie	
TYTUŁ RYSUNKU	PLAN SYTUACYJNY	
BRANŻA	ELEKTRYCZNA	
STANOWISKO	IMIĘ I NAZWISKO	PODPIS
PROJEKTOWAŁ	mgr inż. Piotr Piskorek	
NR UPRAWNIENI/ SPECJALNOŚĆ	ZAP/0219/P00E111 upr. bud. do projektowania bez ograniczeń w specjalności elektrycznej	
SPRAWDZIŁ	inż. Wojciech Marciniak	
NR UPRAWNIENI/ SPECJALNOŚĆ	331/74/Pm upr. bud. do projektowania bez ograniczeń w specjalności elektrycznej	
DATA OPRACOWANIA	SKALA	NR RYSUNKU_ARKUSZ
30.04.2017	1:500	01
Nazwa pliku:	072_PB_SE_ps_01_A.dwg (072_PB_SE_ps_01A.pdf)	