
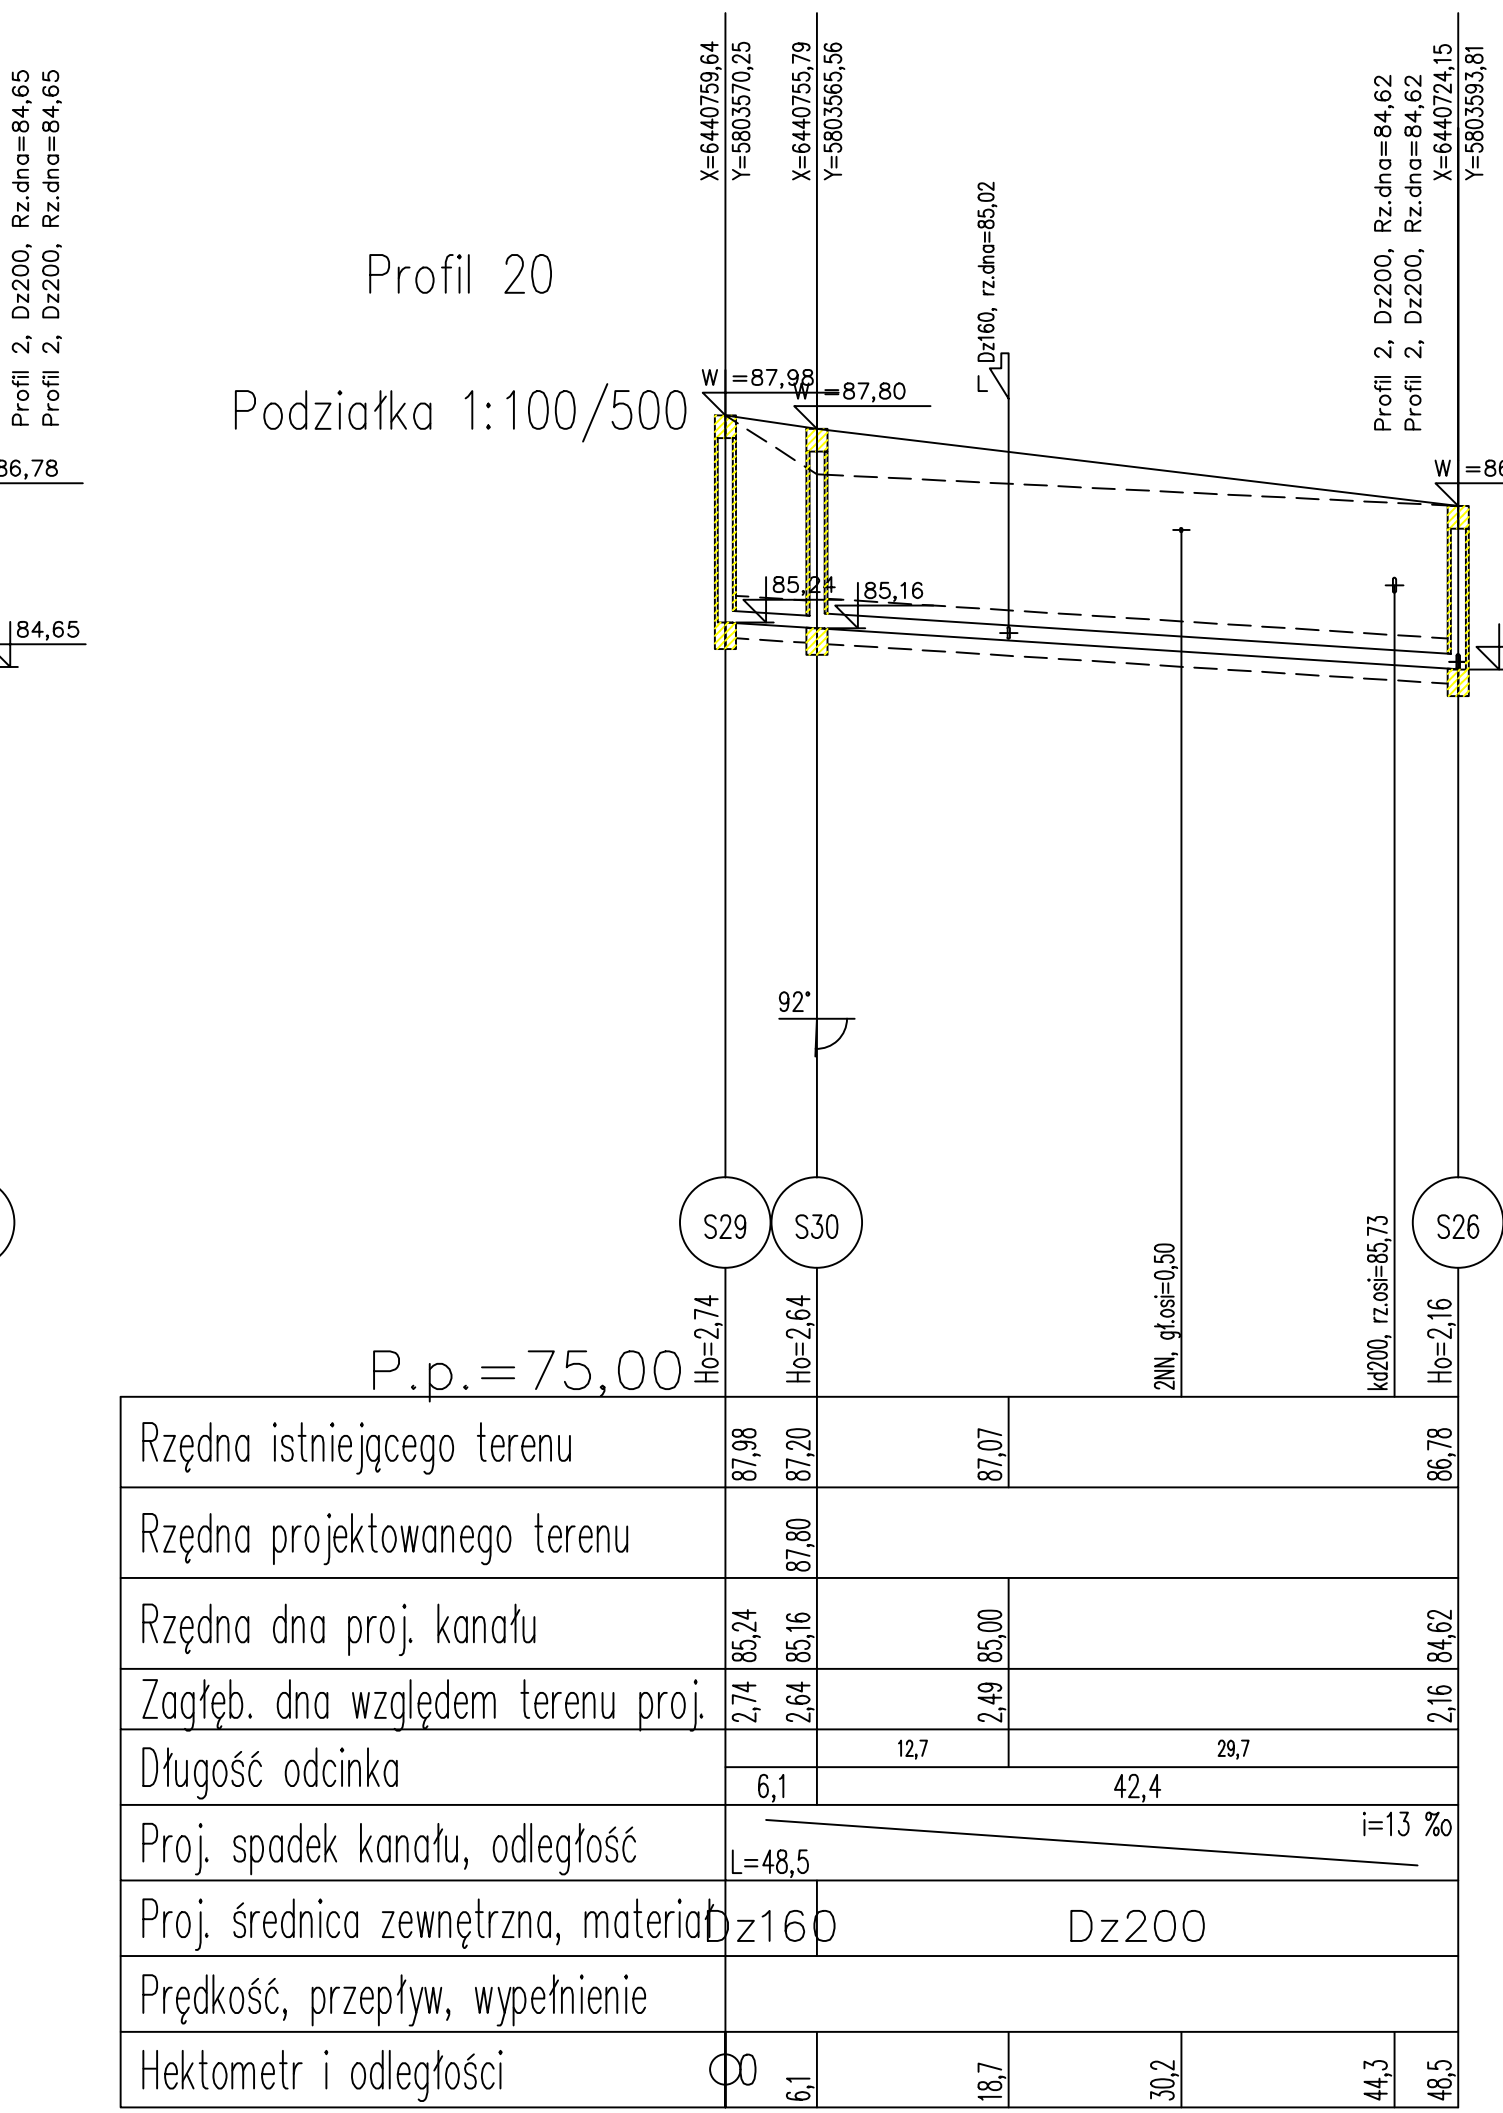
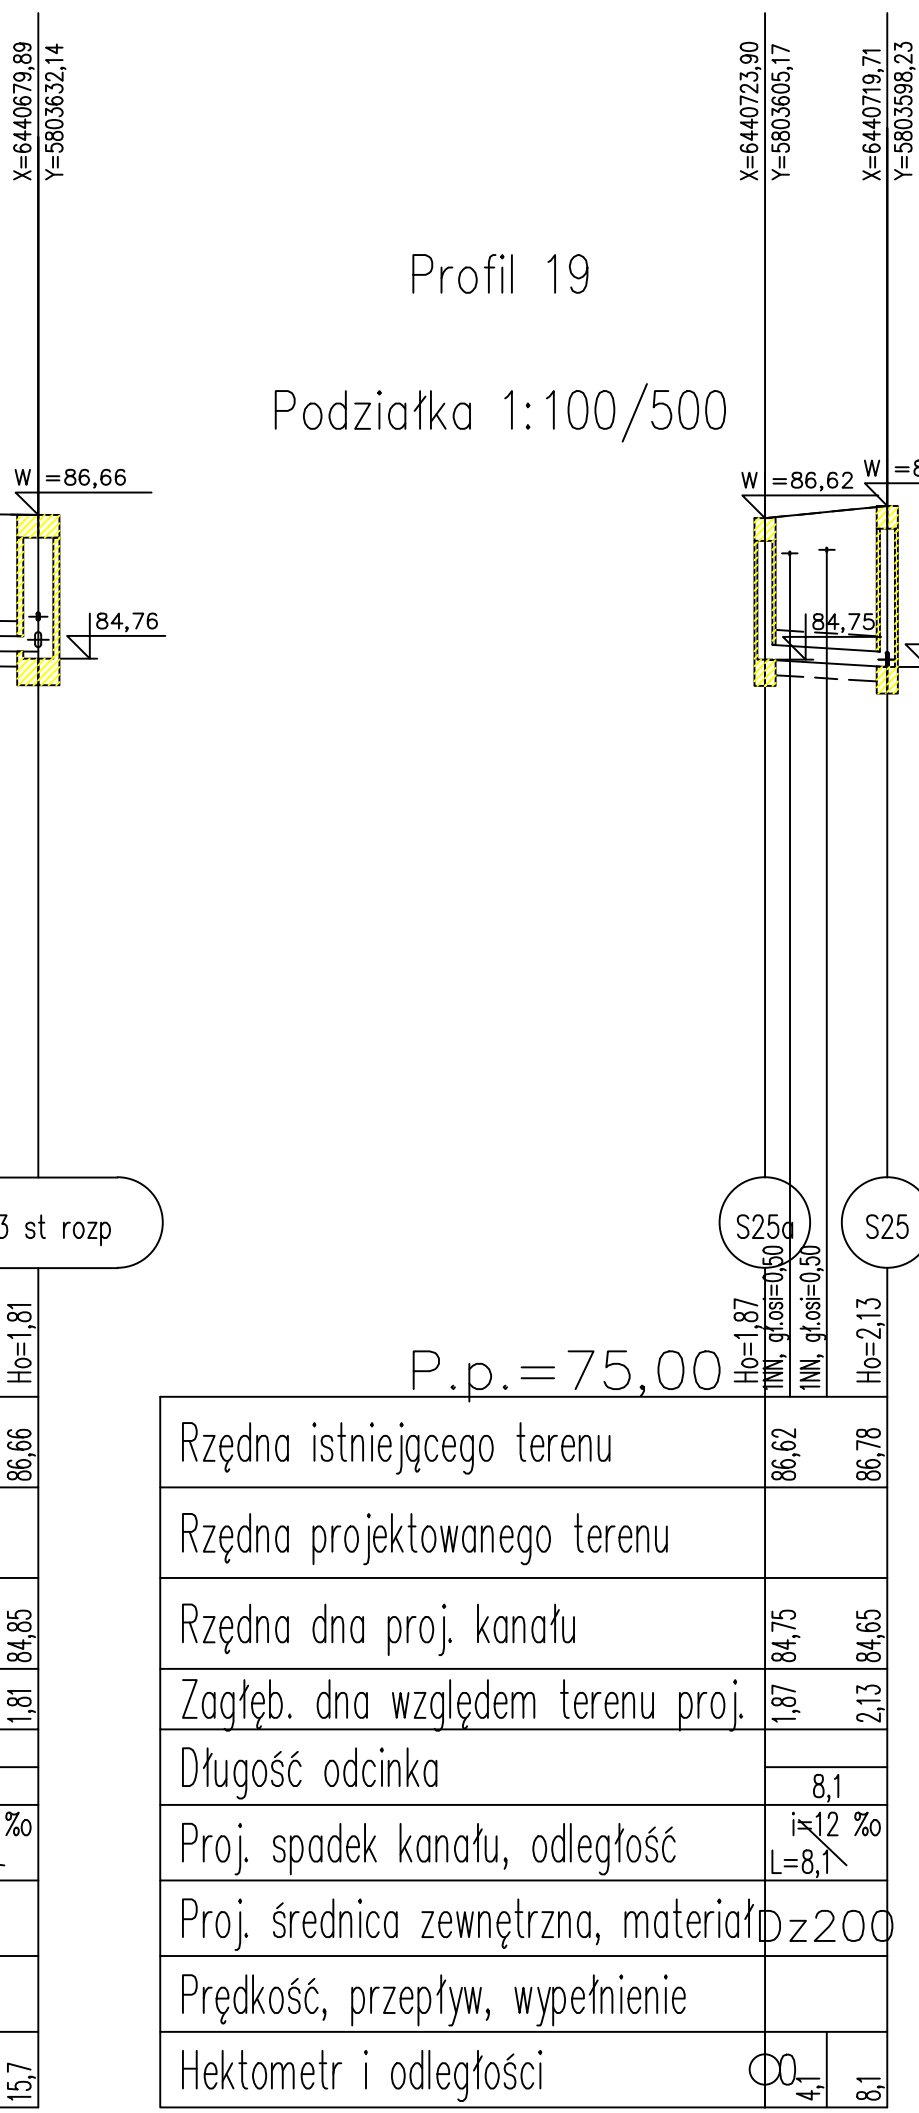
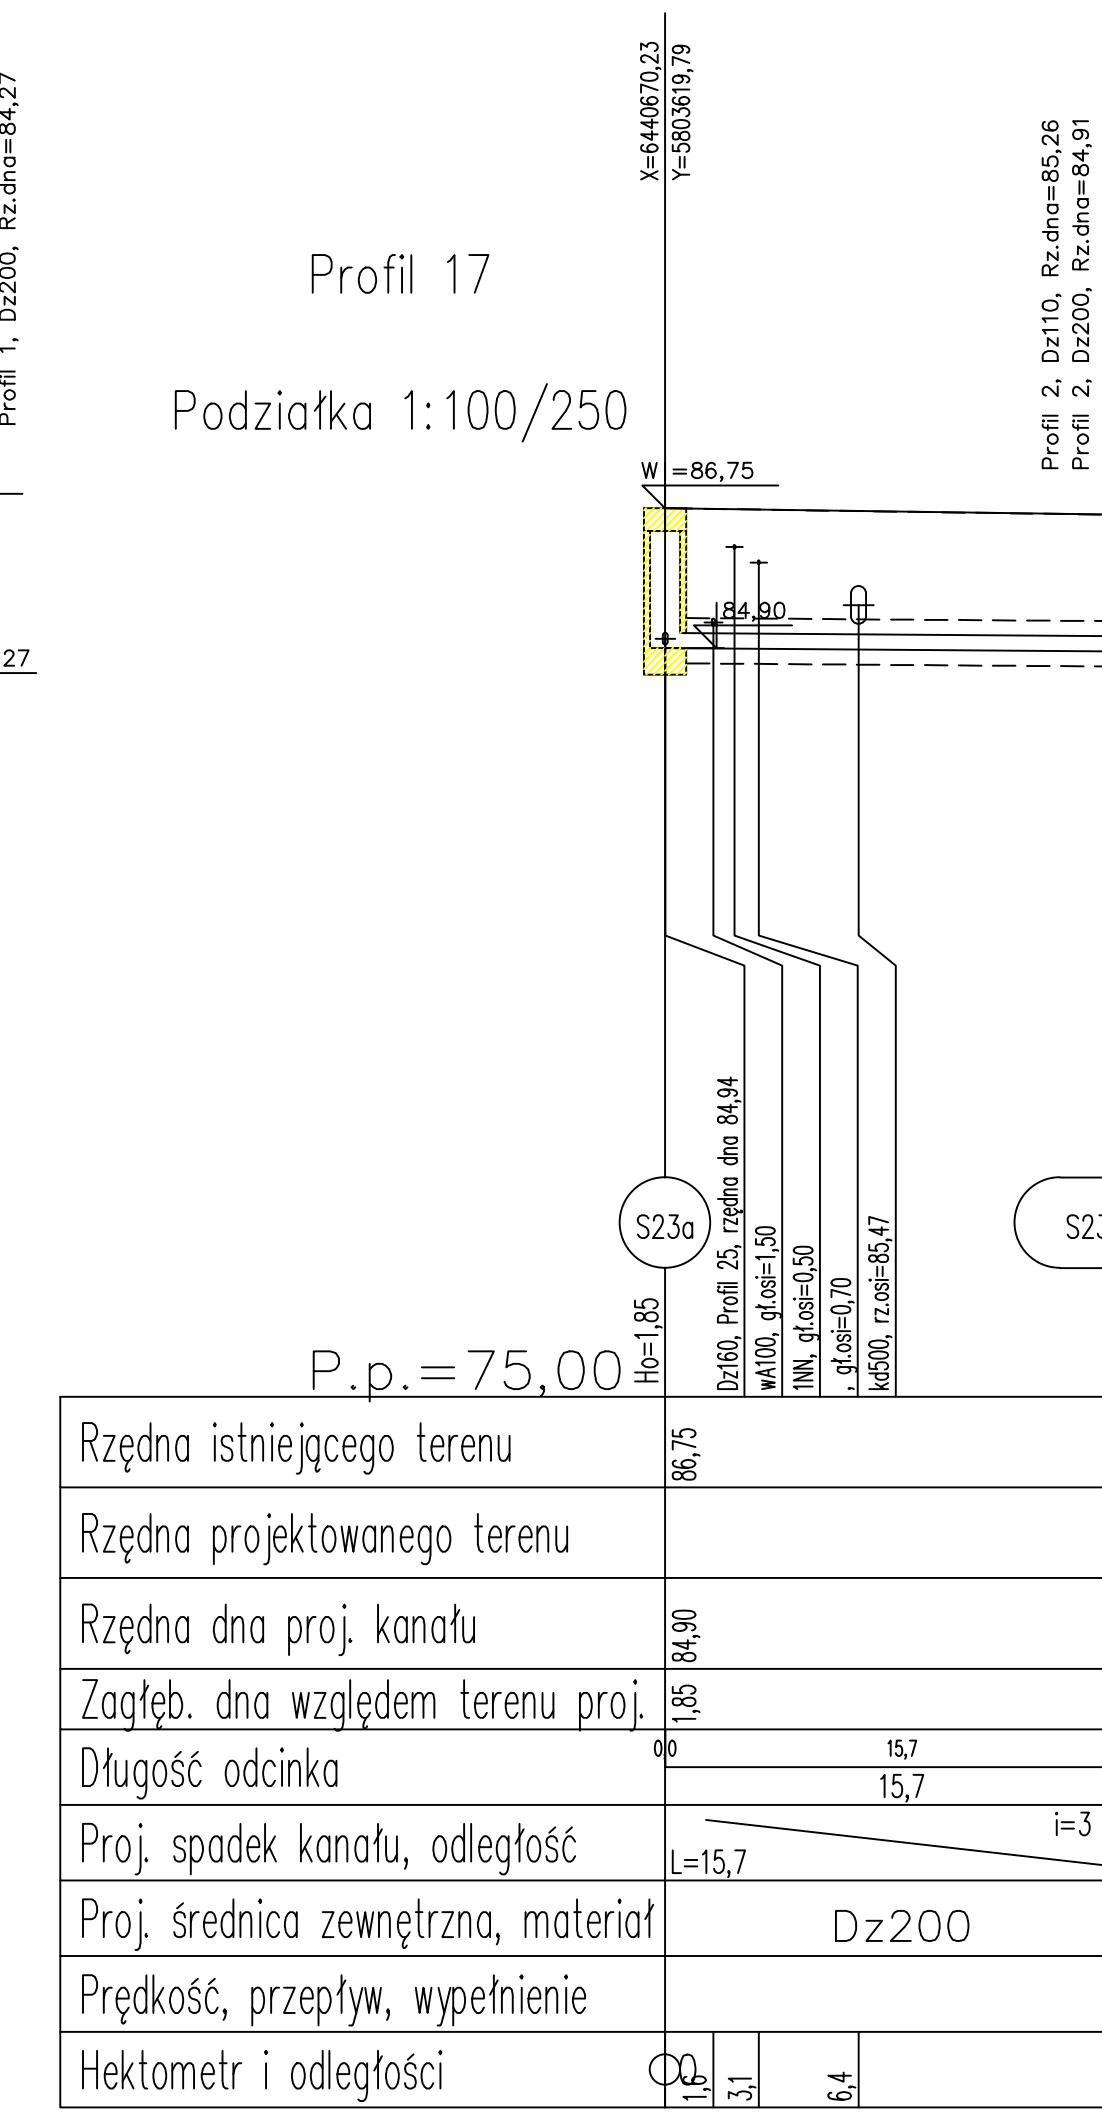
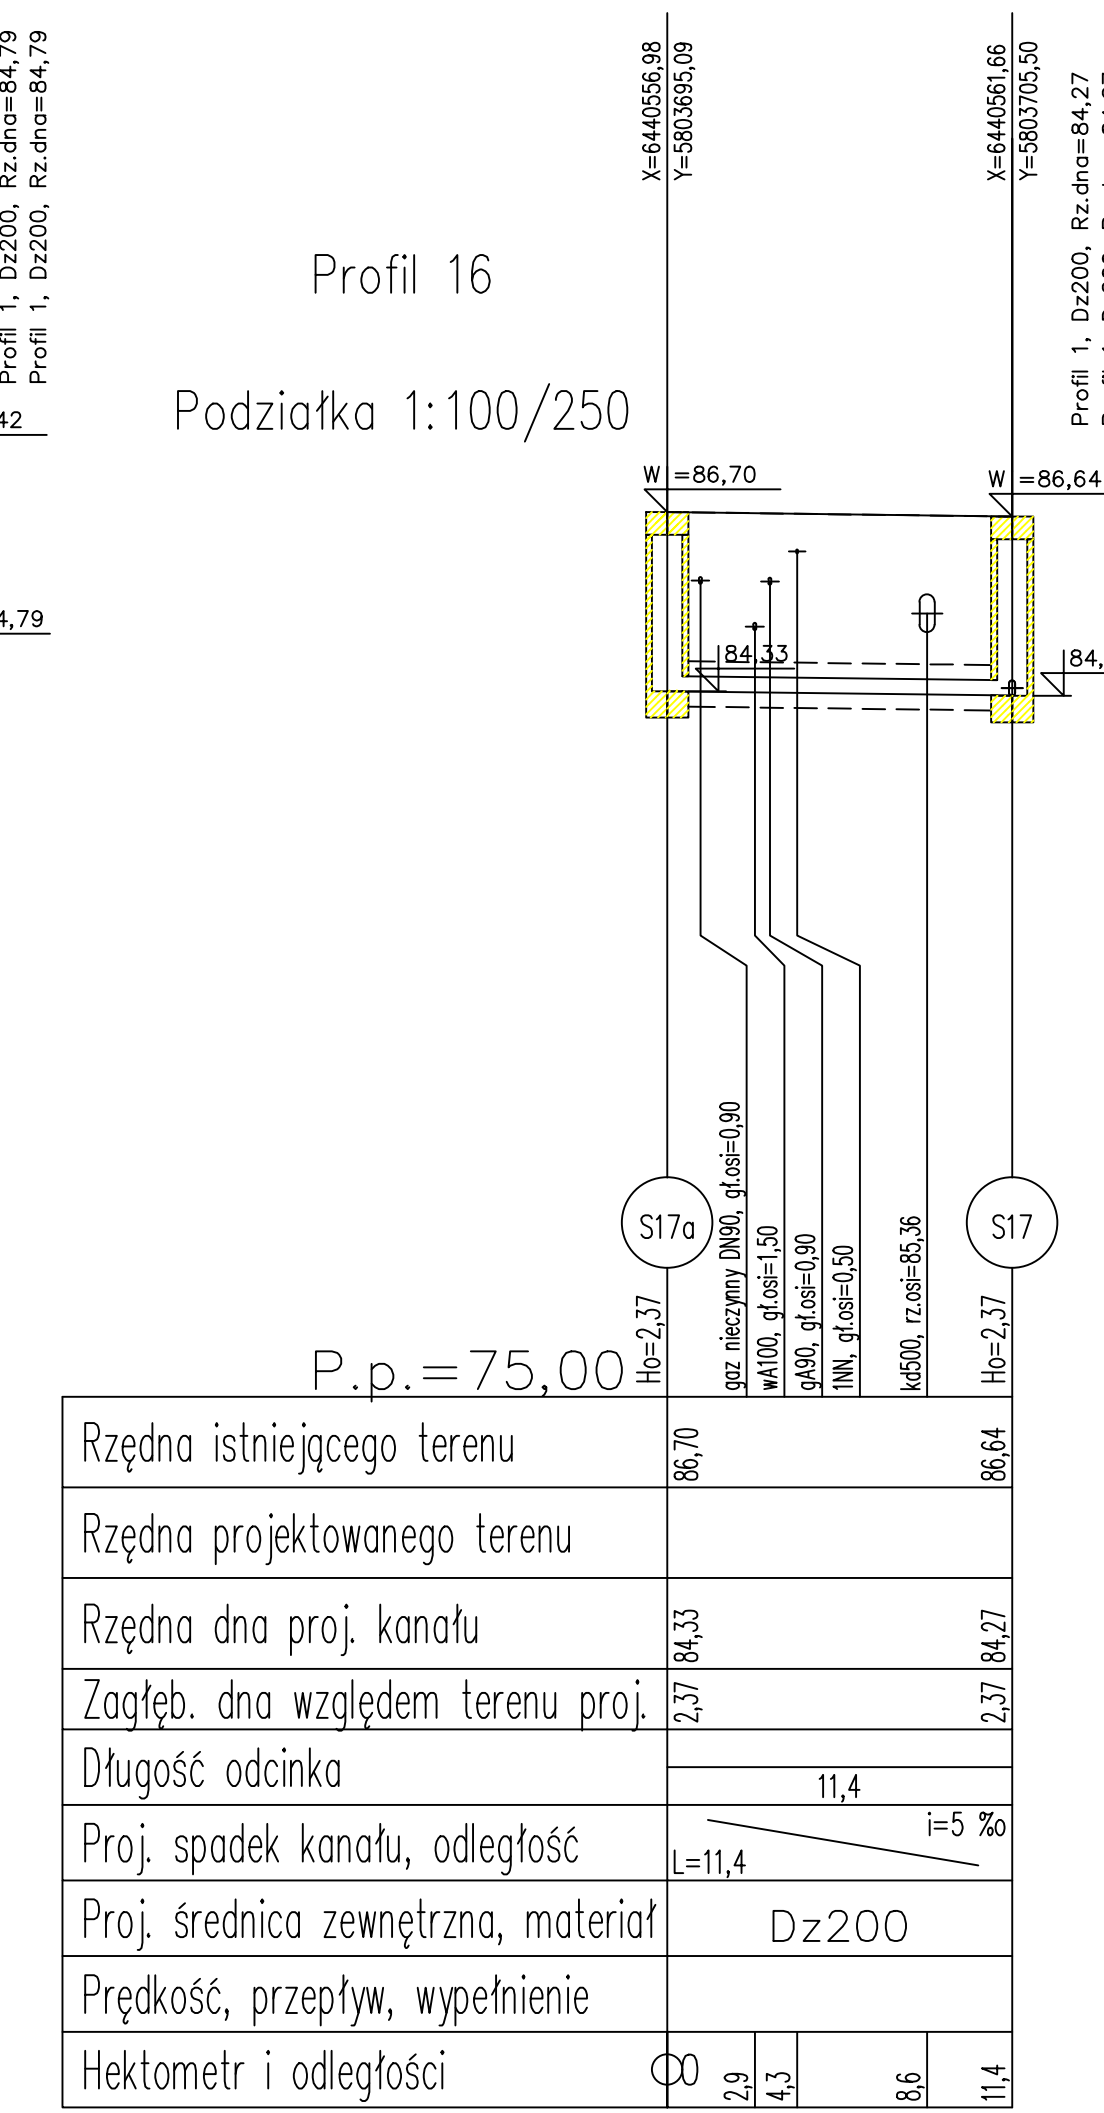
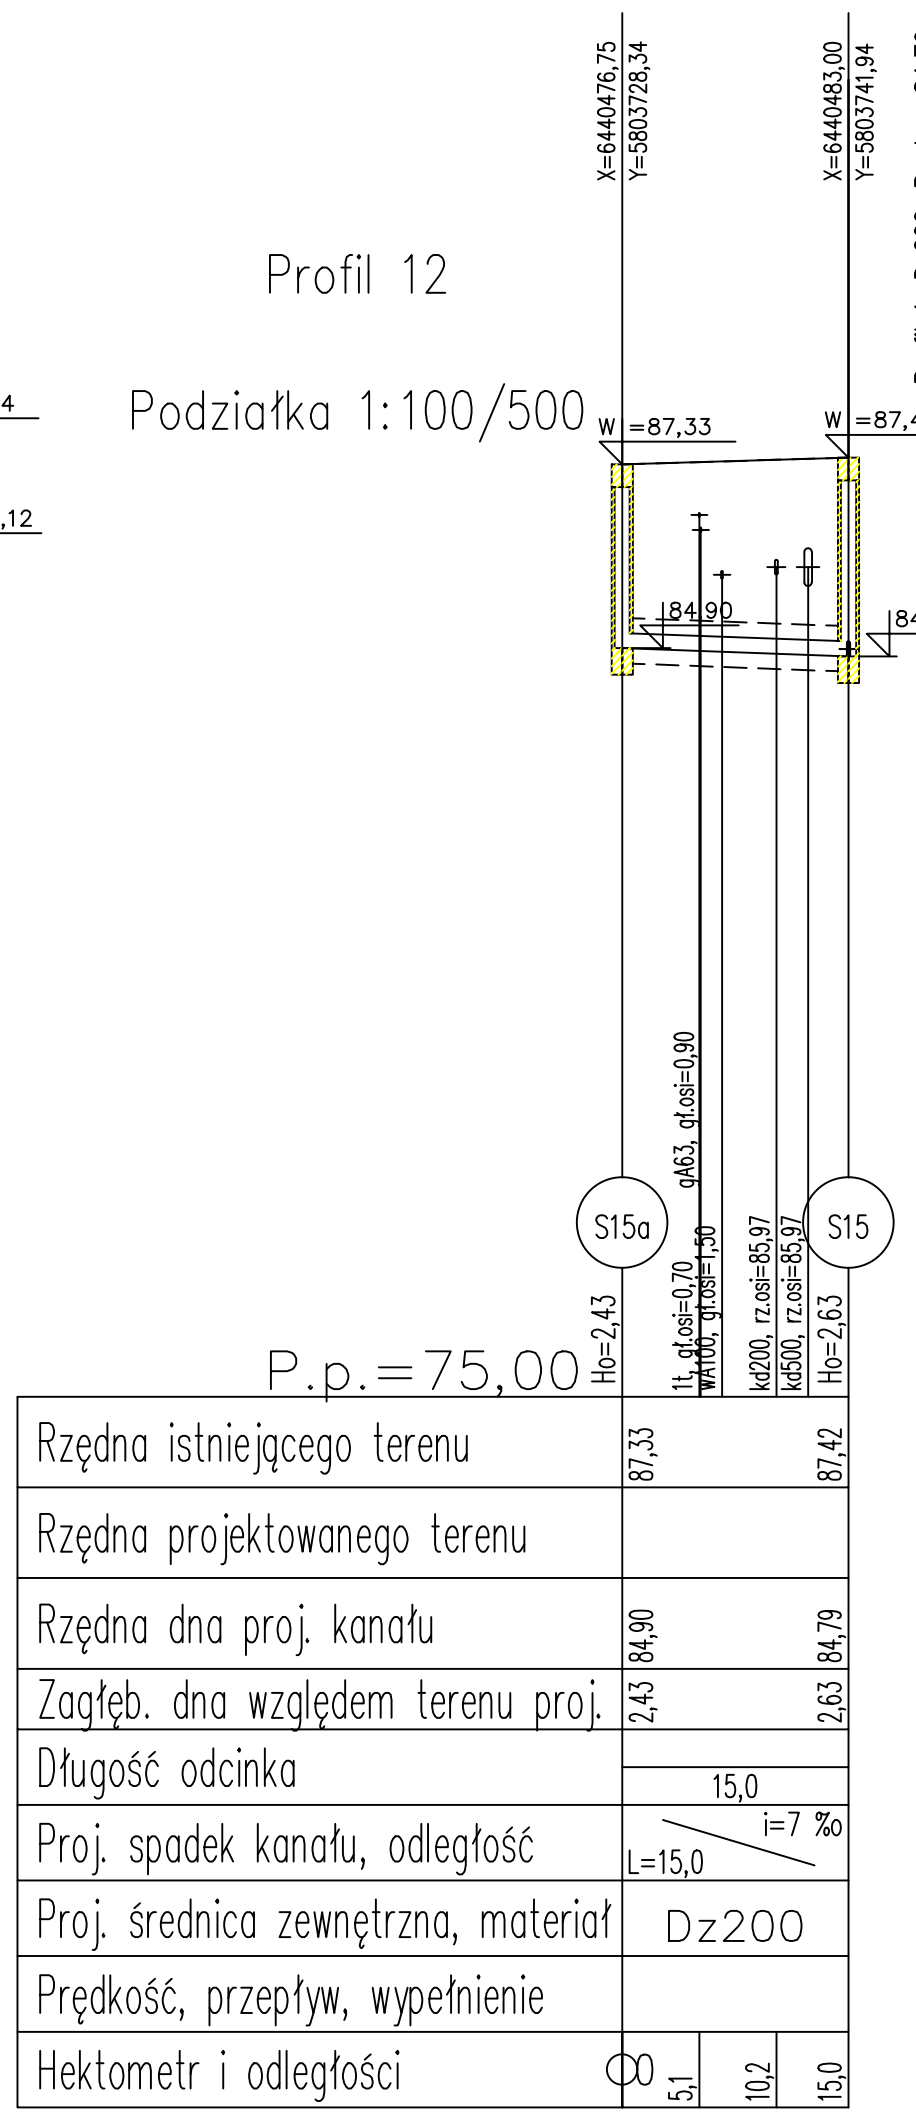


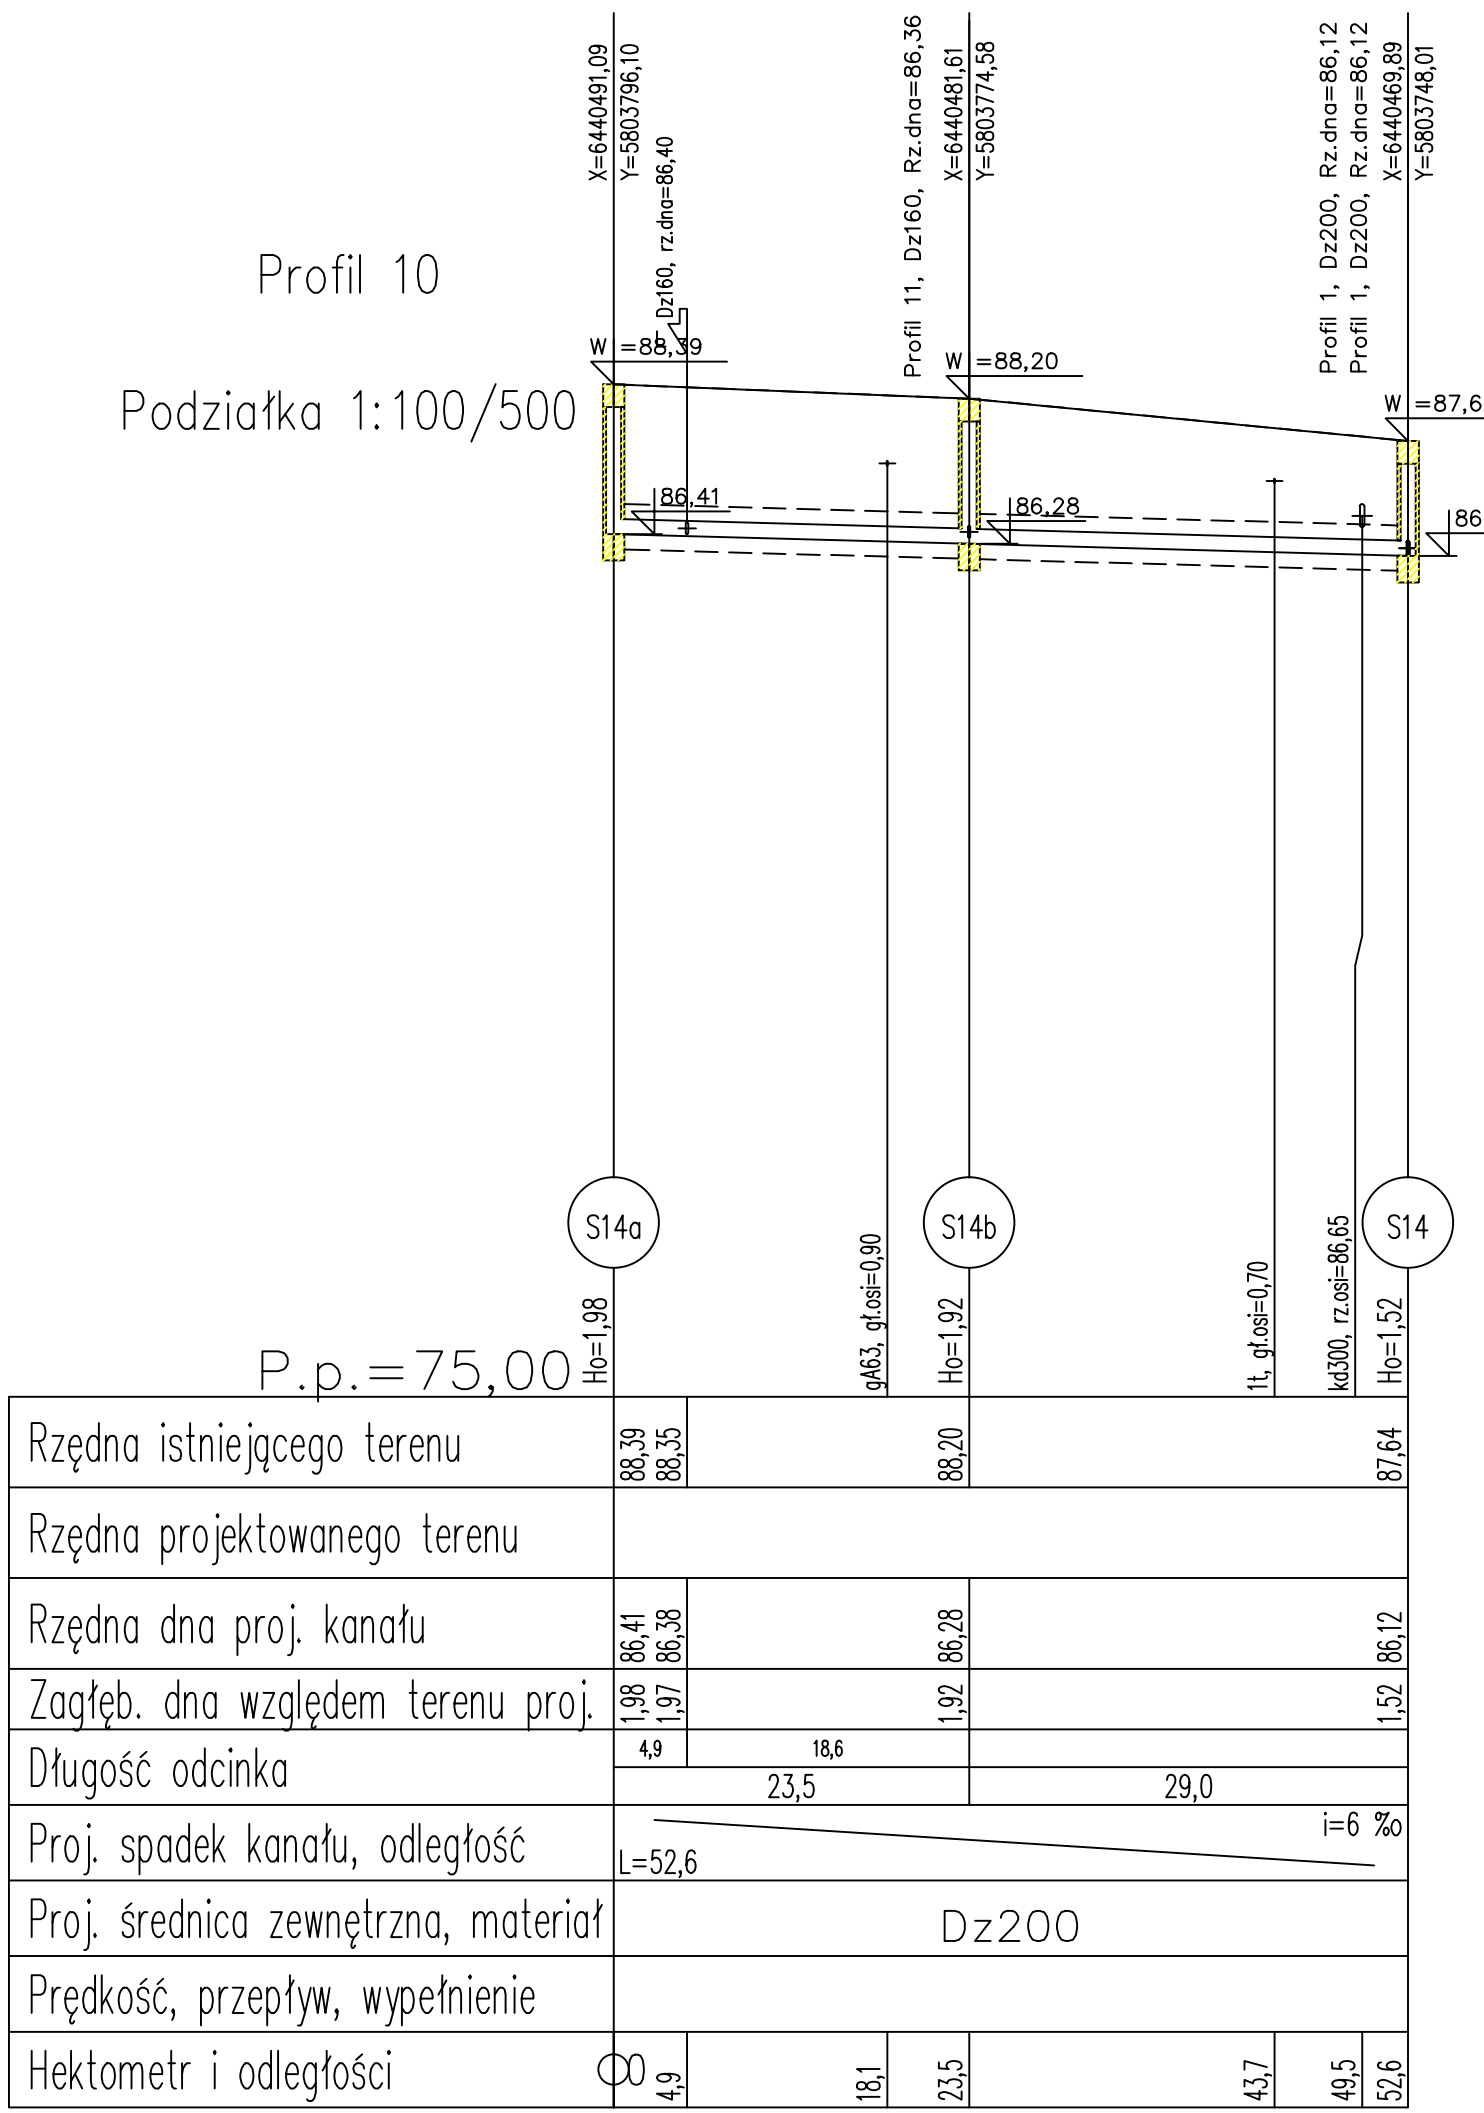

INWESTOR		
Zakład Komunalny w Kleszczewie		
		
ul. Sportowa 3 63-005 Kleszczewo		
ZAMAWIAJĄCY		
Zakład Komunalny w Kleszczewie		
		
ul. Sportowa 3 63-005 Kleszczewo		
JEDNOSTKA PROJEKTOWA		
PRZEDSIĘBIORSTWO PROJEKTOWO-USŁUGOWE DROMAX sp. z o.o.		
		
ul. K. Libelta 1A lok. 2, 61-706 POZNAŃ e-mail: biuro@d-dromax.pl tel. + 48 724 202 772 fax. +48 (61) 223 24 78 web: www.d-dromax.pl		
STADIUM	PROJEKT BUDOWLANY	
TEMAT	Projekt odcinka sieci wodociągowej i kanalizacyjnej w ulicy Swarzędzkiej i w ulicach przyległych w Górzewie	
TYTUŁ RYSUNKU	PROFIL PODŁUŻNY	
BRANŻA	SANITARNA	
STANOWISKO	IMIĘ I NAZWISKO	PODPIS
PROJEKTOWAŁ	inż. Agnieszka Rak	
NR UPRAWNIENI/SPECIALNOŚĆ	50171181PWS008 ul. Św. Józefa 10, 63-005 Kleszczewo www.dromax.pl	
OPRACOWAŁ		
SPRAWDZIŁ	mgr inż. Agnieszka Pach	
NR UPRAWNIENI/SPECIALNOŚĆ	7131-7130132PWS002 ul. Św. Józefa 10, 63-005 Kleszczewo www.dromax.pl	
DATA OPRACOWANIA	SKALA	NR RYSUNKU_ARKUSZ
30.04.2017	1:100/500/250	02_2
Nazwa pliku: 072_PB_SS_pd_01_A.dwg (072_PB_SS_pd_02_2A.pdf)		