


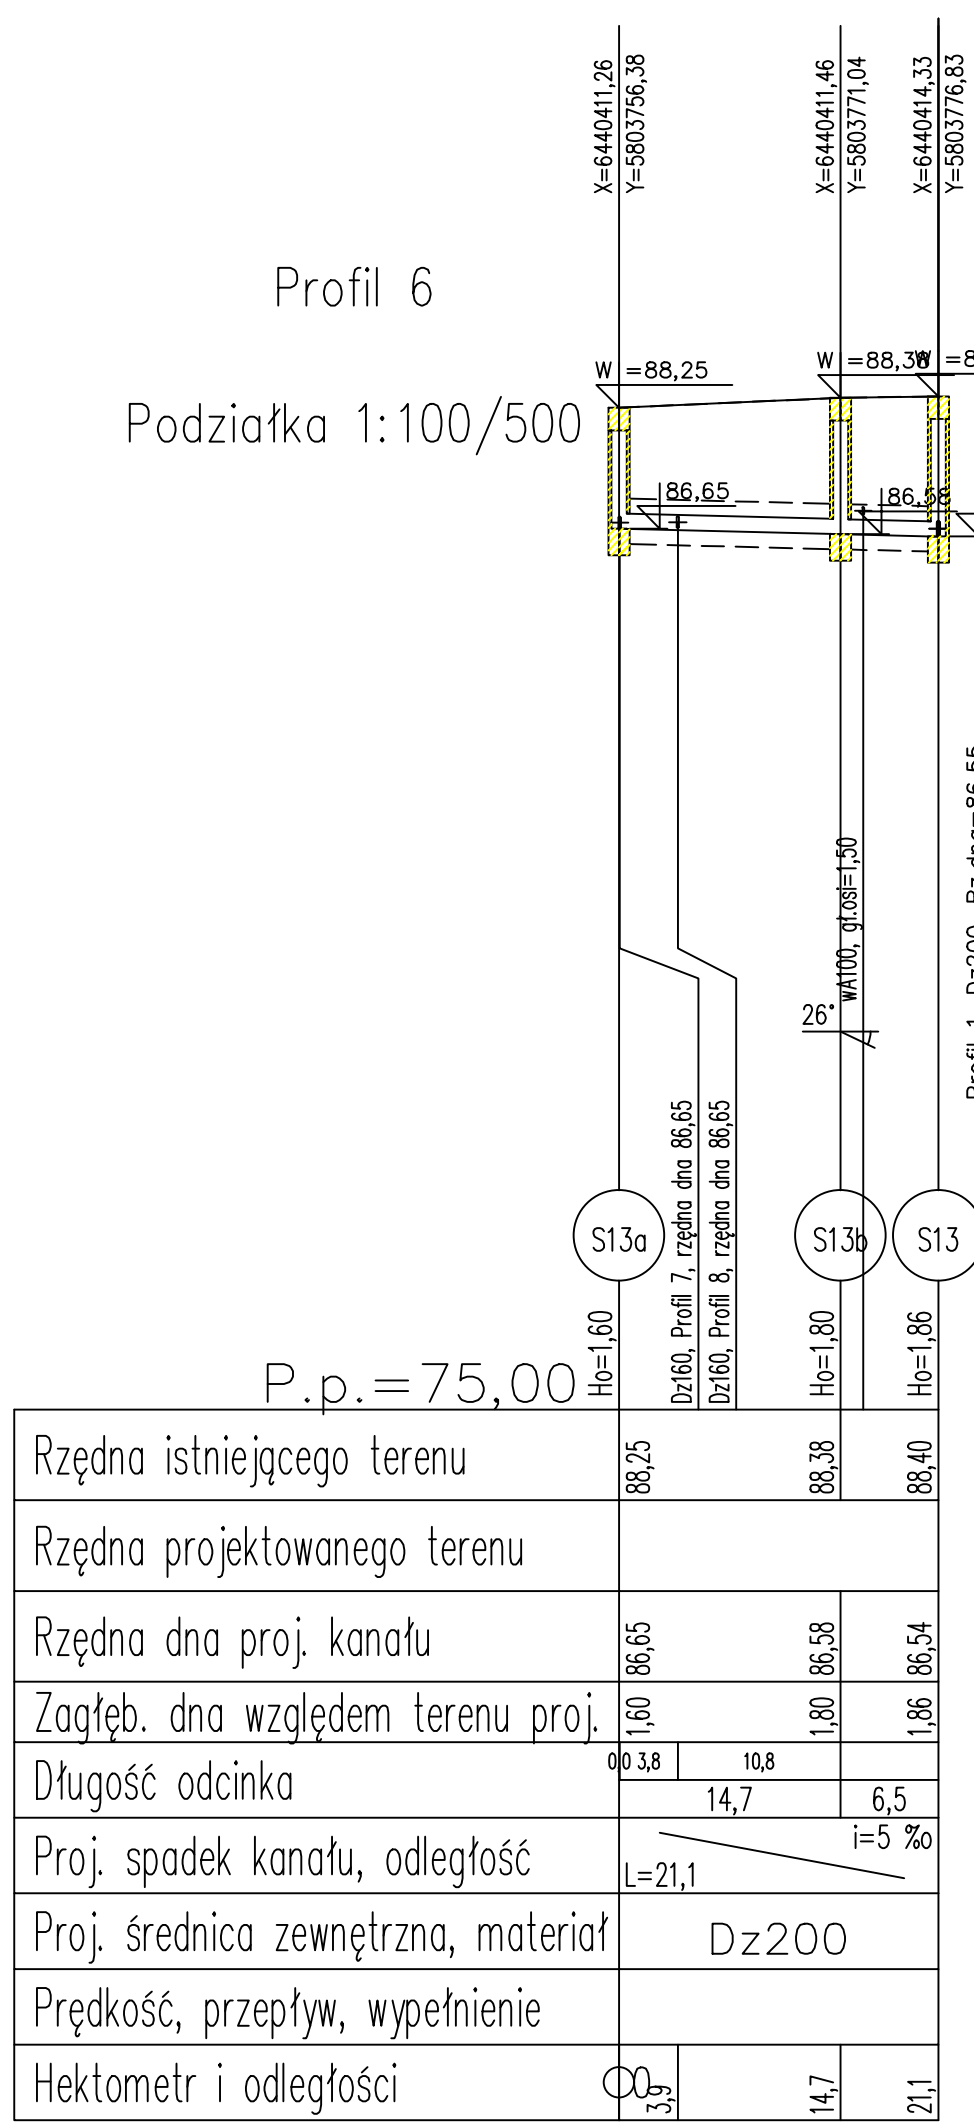

	INWESTOR	
	Zakład Komunalny w Kleszczewie	
		
	ul. Sportowa 3 63-005 Kleszczewo	
	ZAMAWIAJĄCY	
	Zakład Komunalny w Kleszczewie	
		
	ul. Sportowa 3 63-005 Kleszczewo	
	JEDNOSTKA PROJEKTOWA	
	PRZEDSIĘBIORSTWO PROJEKTOWO-USŁUGOWE DROMAX sp. z o.o.  ul. K. Libelta 1A lok. 2, 61-706 POZNAŃ e-mail: biuro@d-dromax.pl tel. + 48 724 202 772 fax. +48 (61) 223 24 78 web: www.d-dromax.pl	
STADIUM	PROJEKT BUDOWLANY	
TEMAT	Projekt odcinka sieci wodociągowej i kanalizacyjnej w ulicy Śwarczędzkiej i w ulicach przyległych w Górzanowie	
TYTUŁ RYSUNKU	PROFIL PODŁUŻNY	
BRANŻA	SANITARNA	
STANOWISKO	IMIĘ I NAZWISKO	PODPIS
PROJEKTOWAŁ	mgr inż. Agnieszka Rak	
NR UPRAWNIENI/ SPECJALNOŚĆ	131-7102-131P/0002 mgr inż. Agnieszka Rak ul. W. Górska 10, 61-706 Poznań	
OPRACOWAŁ		
SPRAWDZIŁ	mgr inż. Agnieszka Pach	
NR UPRAWNIENI/ SPECJALNOŚĆ	131-7102-131P/0002 mgr inż. Agnieszka Pach ul. W. Górska 10, 61-706 Poznań	
DATA OPRACOWANIA	SKALA	NR RYSUNKU_ARKUSZ
30.04.2017	1:100/500/250	02_3