
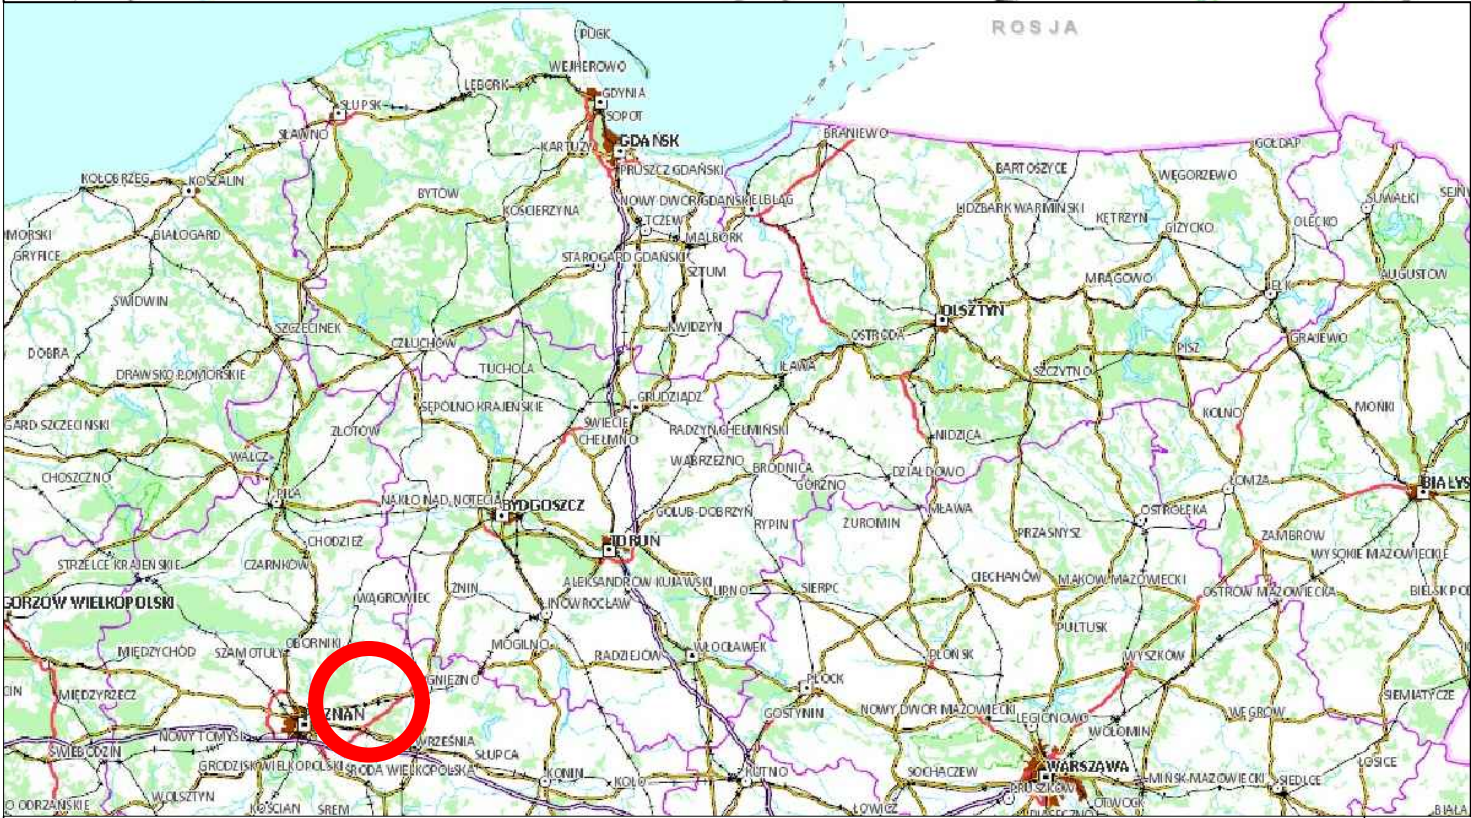


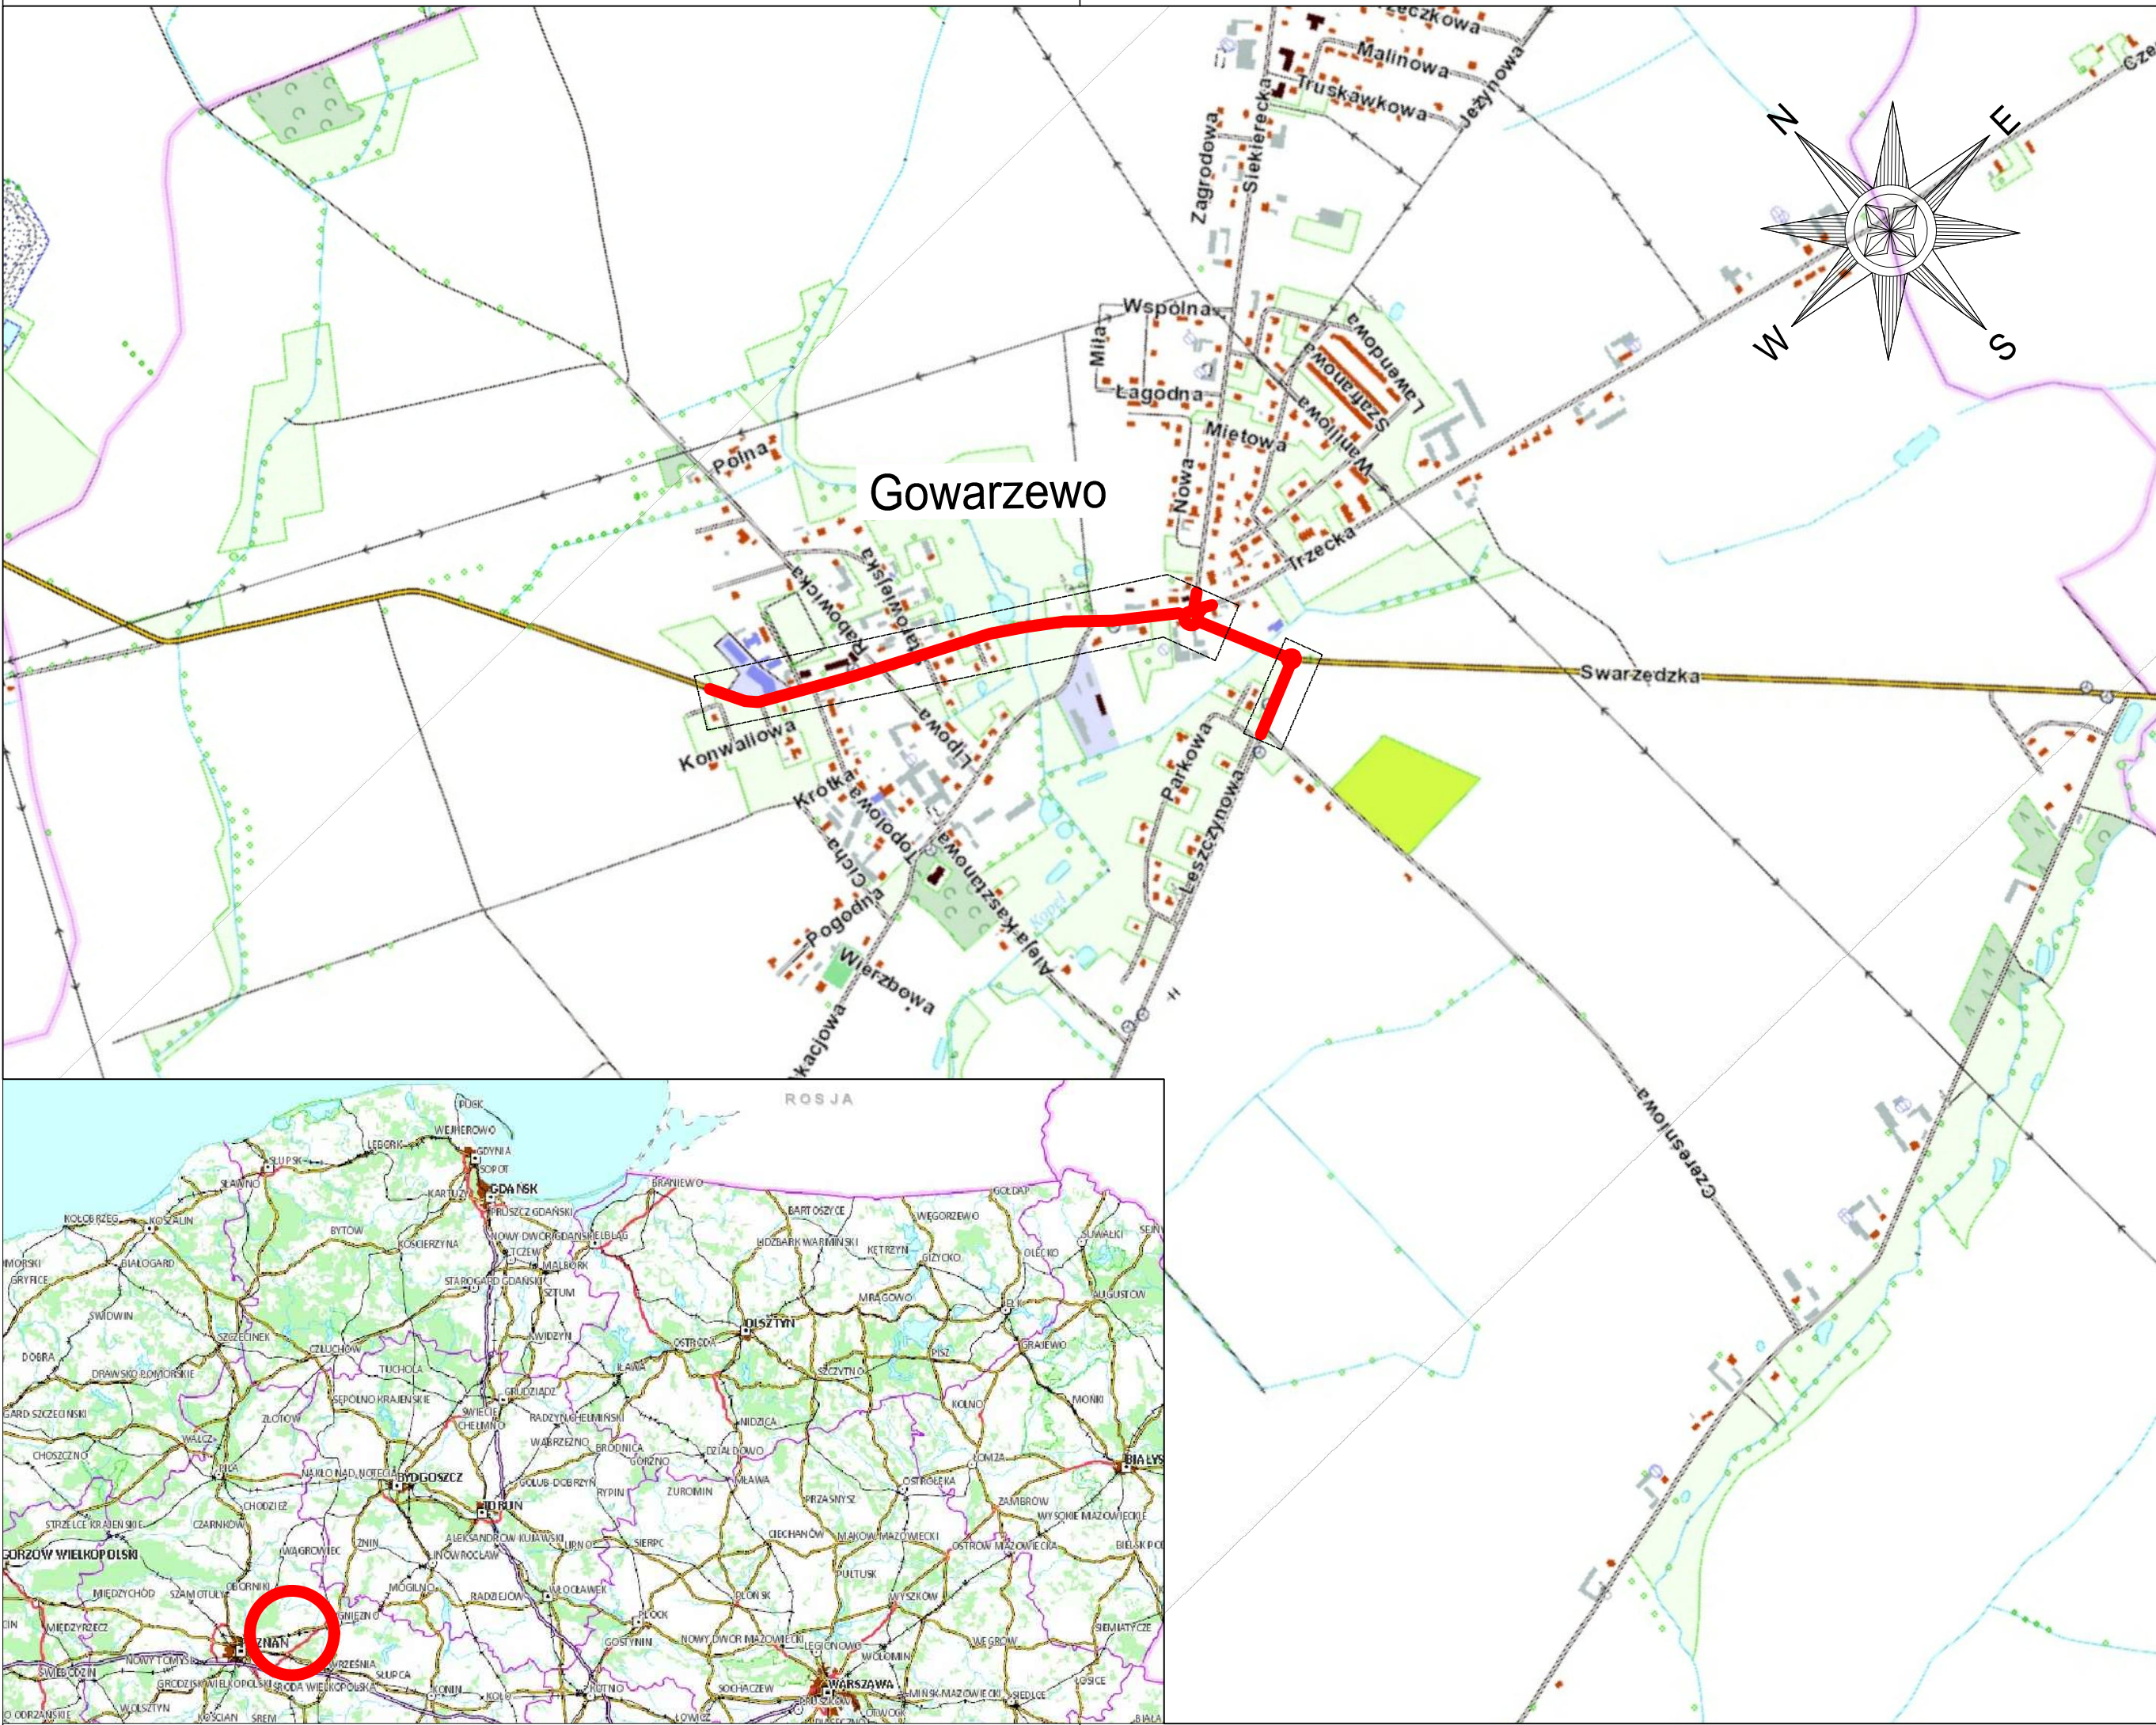

lokalizacja kanalizacji sanitarnej i sieci wodociągowej

|   |   |  |
|---|---|--|
| INWESTOR   |   |  |
| Zakład Komunalny w Kleszczewie   |   |  |
|                                                            |   |  |
| ul. Sportowa 3<br>63-005 Kleszczewo   |   |  |
| ZAMAWIAJĄCY   |   |  |
| Zakład Komunalny w Kleszczewie   |   |  |
|                                                            |   |  |
| ul. Sportowa 3<br>63-005 Kleszczewo   |   |  |
| JEDNOSTKA PROJEKTOWA   |   |  |
| PRZEDSIĘBIORSTWO<br>PROJEKTOWO-USŁUGOWE<br>DROMAX sp. z o.o.                                                                                  |   |  |
|                                                            |   |  |
| ul. K. Libelta 1A lok. 2, 61-706 POZNAŃ<br>e-mail: biuro@d-dromax.pl<br>tel. + 48 724 202 772 fax. +48 (61) 223 24 78<br>web: www.d-dromax.pl |   |  |
| STADIUM   | PROJEKT BUDOWLANY                                                                                            |  |
| TEMAT   | Projekt odcinka sieci wodociągowej i kanalizacyjnej w ulicy Swarzędzkiej i w ulicach przyległych w Gwarzewie |  |
| TYTUŁ RYSUNKU   | PLAN ORIENTACYJNY                                                                                            |  |
| BRANŻA   | SANITARNA, WODOCIĄGOWA, ELEKTRYCZNA                                                                          |  |

| STANOWISKO                  | IMIĘ I NAZWISKO                                                                                   | PODPIS |
|-----------------------------|---------------------------------------------------------------------------------------------------|--------|
| PROJEKTOWAŁ                 | inż. Agnieszka Rak                                                                                |        |
| NR UPRAWNIENIEN/SPECIALNOŚĆ | SLK/1159/PWOS/06<br>upr. bud. do projektowania (bez ograniczeń) w specjalności instalacyjnej      |        |
| SPRAWDZIŁ                   | mgr inż. Agnieszka Pach                                                                           |        |
| NR UPRAWNIENIEN/SPECIALNOŚĆ | 7131-7132/137/PW/2002<br>upr. bud. do projektowania (bez ograniczeń) w specjalności instalacyjnej |        |
| PROJEKTOWAŁ                 | mgr inż. Piotr Piskorek                                                                           |        |
| NR UPRAWNIENIEN/SPECIALNOŚĆ | ZAP/0219/POE/11<br>upr. bud. do projektowania (bez ograniczeń) w specjalności elektrycznej        |        |
| SPRAWDZIŁ                   | inż. Wojciech Marciniak                                                                           |        |
| NR UPRAWNIENIEN/SPECIALNOŚĆ | 331/74/Pm<br>upr. bud. do projektowania (bez ograniczeń) w specjalności elektrycznej              |        |

|                  |                                              |                   |
|------------------|----------------------------------------------|-------------------|
| DATA OPRACOWANIA | SKALA                                        | NR RYSUNKU_ARKUSZ |
| 30.04.2017       | 1:10000                                      | 00                |
| Nazwa pliku :    | 072_PB_SS_po_00_A.dwg (072_PB_SS_po_00A.pdf) |                   |