


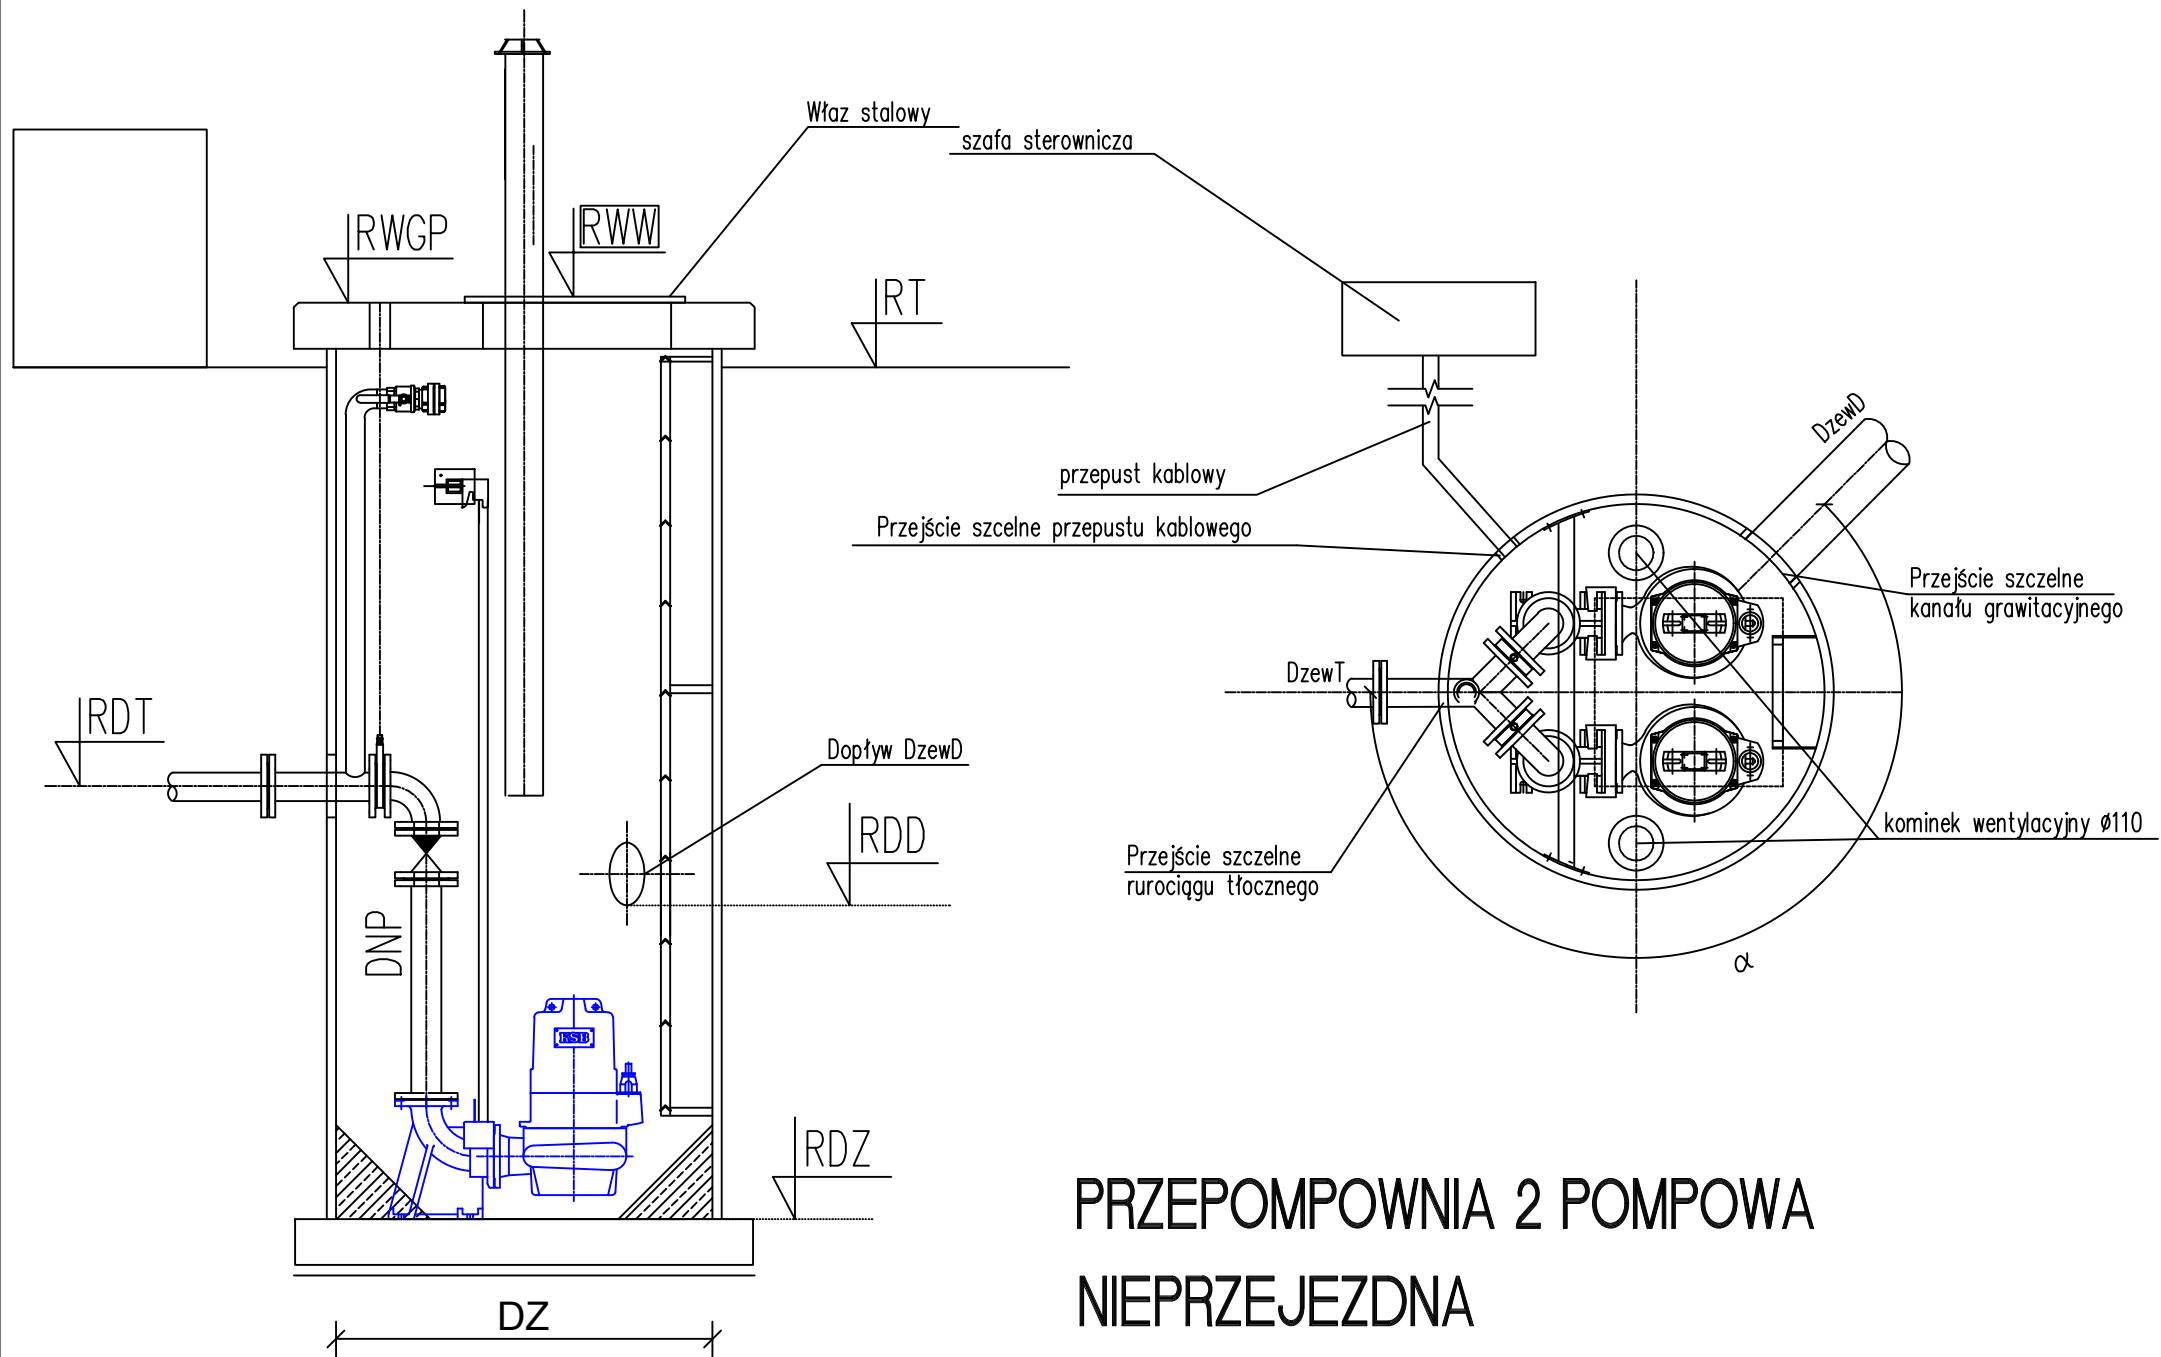

PRZEPOMPOWNIA 2 POMPOWA
NIEPRZEJEZDNA
SCHEMAT

INWESTOR

Zakład Komunalny w Kleszczewie



ul. Sportowa 3
63-005 Kleszczewo

ZAMAWIAJĄCY

Zakład Komunalny w Kleszczewie



ul. Sportowa 3
63-005 Kleszczewo

JEDNOSTKA PROJEKTOWA

PRZEDSIĘBIORSTWO
PROJEKTOWO-USŁUGOWE
DROMAX sp. z o.o.



ul. K. Libelta 1A lok. 2, 61-706 POZNAŃ
e-mail: biuro@d-dromax.pl
tel. + 48 724 202 772 fax. +48 (61) 223 24 78
[web: www.d-dromax.pl](http://www.d-dromax.pl)

STADIUM	PROJEKT BUDOWLANY
TEMAT	Projekt odcinka sieci wodociągowej i kanalizacyjnej w ulicy Swarzędzkiej i w ulicach przyległych w Górzewie
TYTUŁ RYSUNKU	SCHEMAT PRZEPOMPOWNI
BRANŻA	SANITARNA. PRZEPOMPOWNIA ŚCIEKÓW

STANOWISKO	IMIĘ I NAZWISKO	PODPIS
PROJEKTOWAŁ	inż. Agnieszka Rak	
NR UPRAWNIEŃ/ SPECJALNOŚĆ	SLK/1159/PWOS/06 upr. bud. do projektowania bez ograniczeń w specjalności instalacyjnej	
OPRACOWAŁ		
SPRAWDZIŁ	mgr inż. Agnieszka Pach	
NR UPRAWNIEŃ/ SPECJALNOŚĆ	7131-7132/137/PW/2002 upr. bud. do projektowania bez ograniczeń w specjalności instalacyjnej	

DATA OPRACOWANIA	SKALA	NR RYSUNKU_ARKUSZ
30.04.2017	-	02
Nazwa pliku:	072_PB_SS_sp_01_A.dwg (072_PB_SS_sp_01A.pdf)	