


lokalizacja proj. przyłączy i sieci wodociągowej

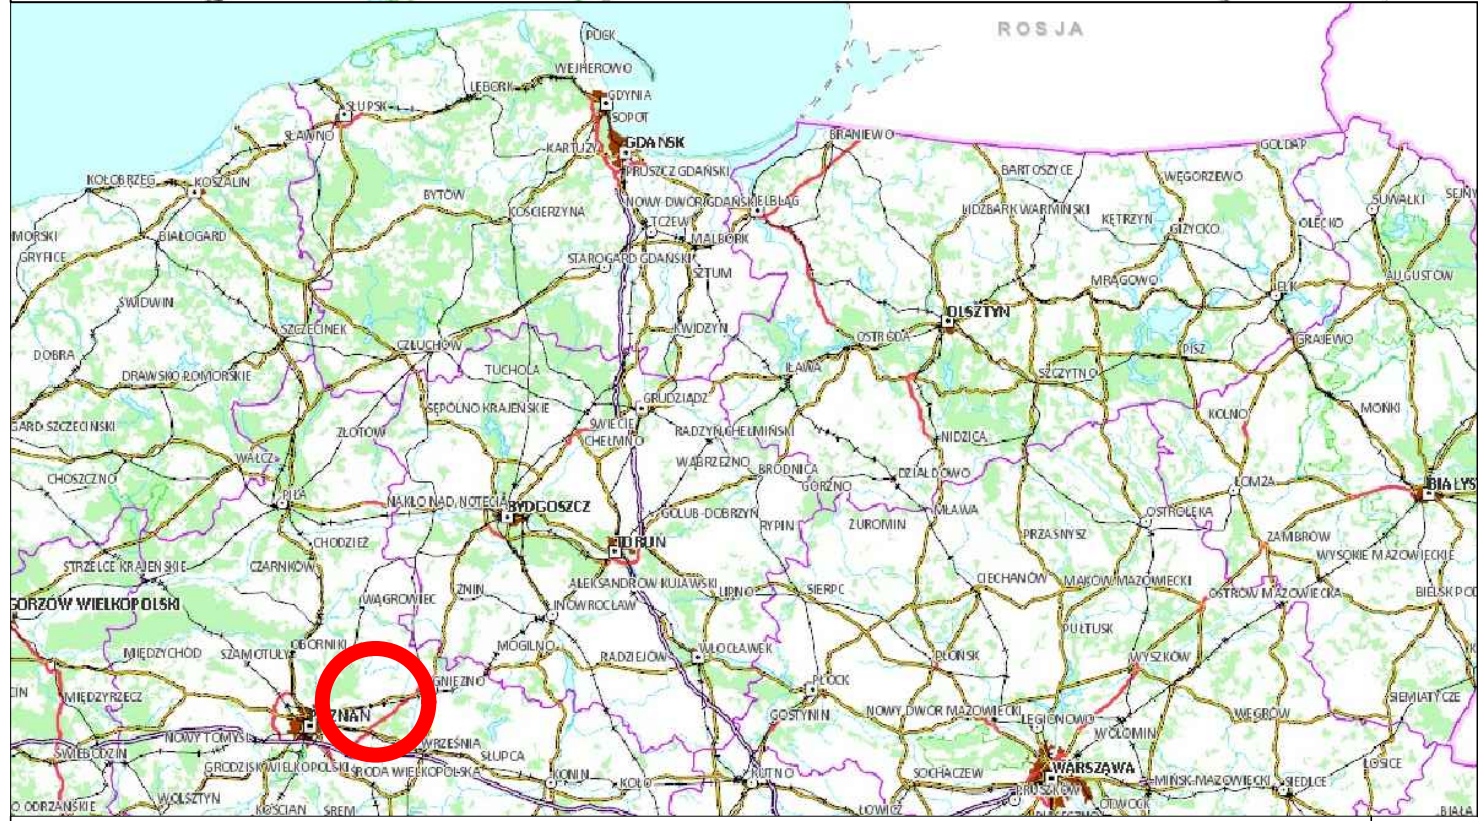

INWESTOR		
<i>Zakład Komunalny w Kleszczewie</i>		
 ul. Sportowa 3 63-005 Kleszczewo		
ZAMAWIAJĄCY		
<i>Zakład Komunalny w Kleszczewie</i>		
 ul. Sportowa 3 63-005 Kleszczewo		
JEDNOSTKA PROJEKTOWA		
PRZEDSIĘBIORSTWO PROJEKTOWO-USŁUGOWE DROMAX sp. z o.o. 		
ul. K. Libelta 1A lok. 2, 61-706 POZNAŃ e-mail: biuro@d-dromax.pl tel. + 48 724 202 772 fax. +48 (61) 223 24 78 web: www.d-dromax.pl		
STADIUM	PROJEKT BUDOWLANY	
TEMAT	<i>Budowa i przebudowa sieci wodociągowych oraz budowa i przebudowa przyłączy wodociągowych w ulicy Swarzędzkiej i ulicach przyległych w Gowarzewie</i>	
TYTUŁ RYSUNKU	PLAN ORIENTACYJNY	
BRANŻA	WODOCIĄGOWA	
STANOWISKO	IMIĘ I NAZWISKO	PODPIS
PROJEKTOWAŁ	inż. Agnieszka RAK	
NR UPRAWNIENI/SPECJALNOŚĆ	SKL/1159/PWOS/06 upr. bud. do projektowania bez ograniczeń w specjalności instalacyjnej	
SPRAWDZIŁ	mgr inż. Agnieszka PACH	
NR UPRAWNIENI/SPECJALNOŚĆ	137/PW/2002 upr. bud. do projektowania bez ograniczeń w specjalności instalacyjnej	
DATA OPRACOWANIA	SKALA	NR RYSUNKU_ARKUSZ
18.05.2017	1:10000	00
Nazwa pliku:		