


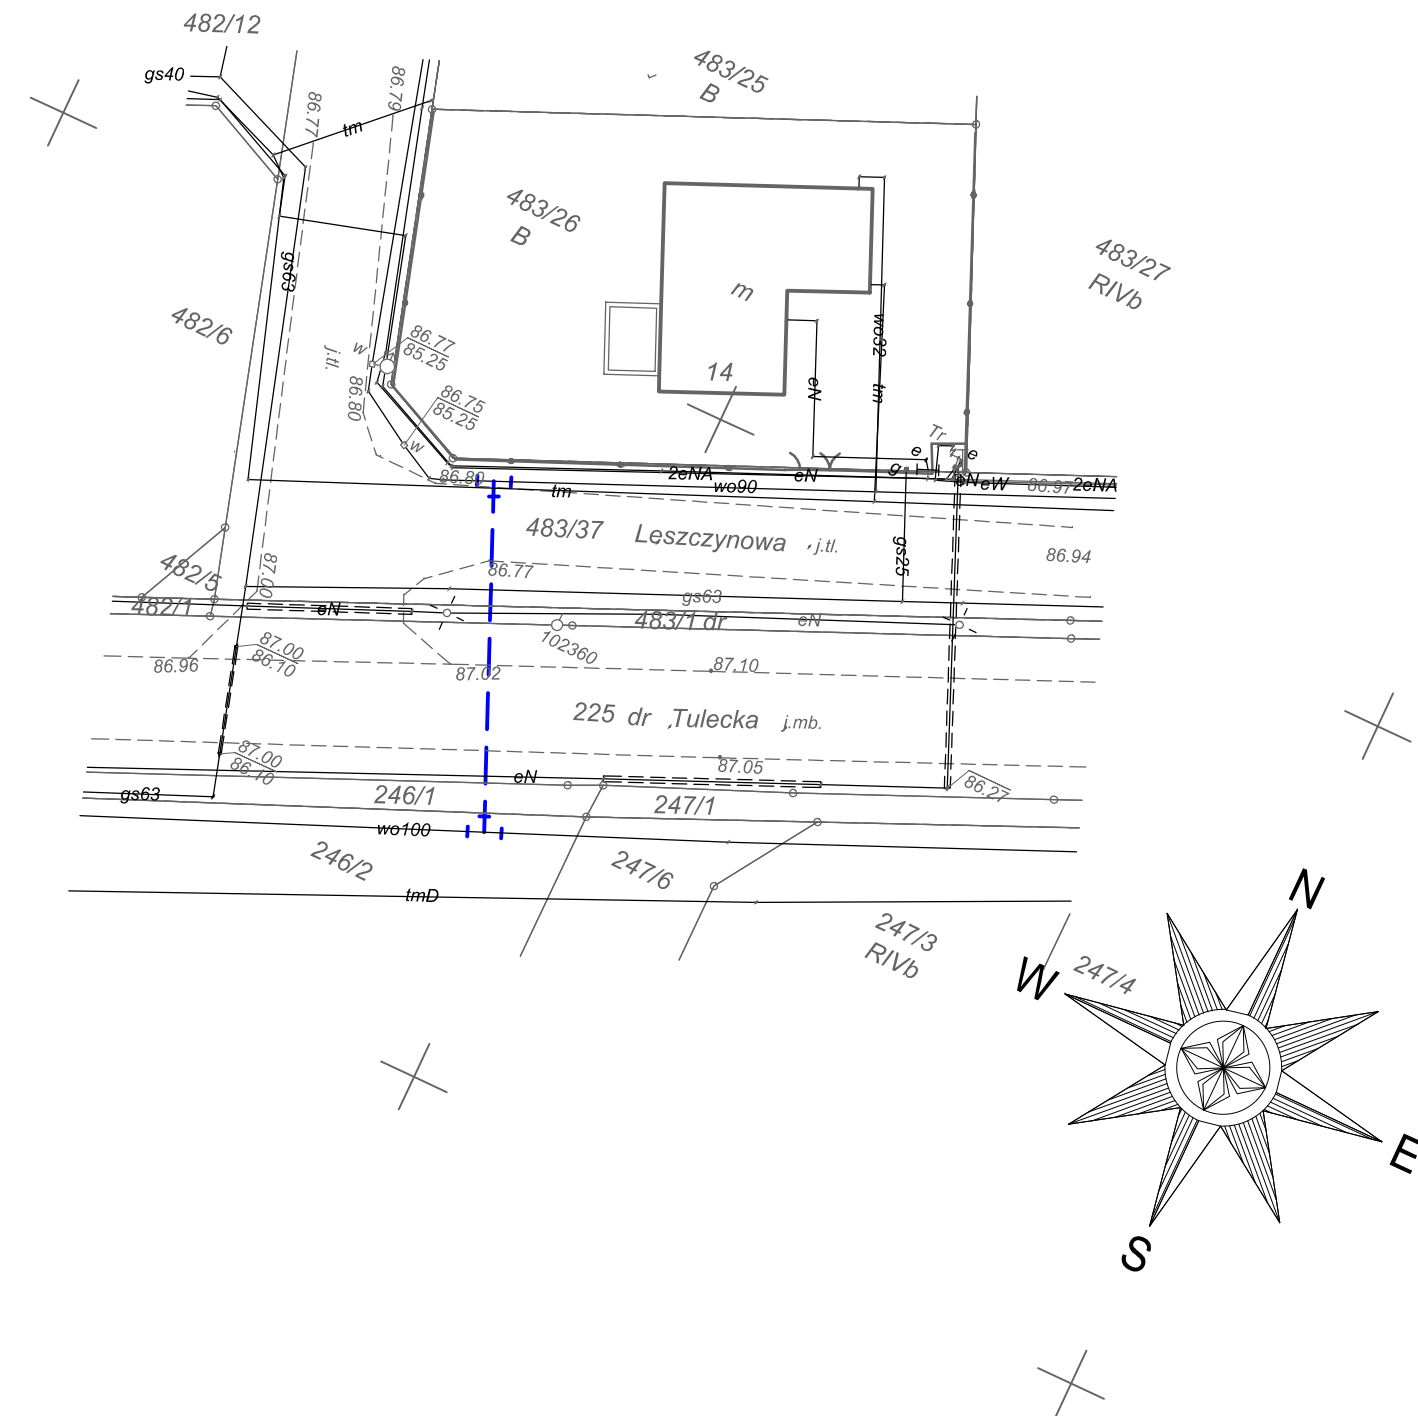

LEGENDA:

Lokalizacja sieci uzgodniona na naradzie koordynacyjnej nr GKG.4171.4144.2016 z dnia 11.10.2016 r.:

- proj. kanalizacja deszczowa
- proj. separator zintegrowany z osadnikiem
- istn. kanalizacja deszczowa do likwidacji
- ist. kanalizacja sanitarna do likwidacji
- orientacyjny przebieg sieci wodociągowej wg odrębnego opracowania AriCom przyjęty do przebudowy
- wodociąg wg odrębengo opracowania AriCom do likwidacji
- proj. sieć gazowa
- proj. zabezpieczenie sieci gazowej
- ist. sieć gazowa do likwidacji
- proj. kabel oświetleniowy
- proj. słup z oprawą oświetleniową drogową
- proj. szafka SO
- ist. latarnia do likwidacji
- proj. kabel elektroenergetyczny zasilający przepompownię
- proj. kabel elektroenergetyczny
- proj. zabezpieczenie kabla elektroenergetycznego rurą osłonową
- proj. słup z żerdzi wirowanej
- proj. przęsto linii napowietrznej nn lub sn do skrócenia/przełożenia
- istn. sieć elektroenergetyczna do demontażu
- proj. kabel światłowodowy
- proj. zabezpieczenie kabla światłowodowego
- proj. kabel teletechniczny
- proj. zabezpieczenie kabla teletechnicznego
- proj. słupek telekom. OPL
- istn. słup przeznaczony do likwidacji
- istn. studnia przeznaczona do likwidacji
- proj. układ drogowy

Lokalizacja sieci uzgodniona na naradzie koordynacyjnej nr GKG.4171.4144.2016 z dnia 11.10.2016 r.:

proj. kanalizacja sanitarna

Lokalizacja sieci wodociągowej uzgodniona na naradzie koordynacyjnej:

proj. wodociąg

Lokalizacja projektowanej sieci wodociągowej i przyłączy:

- proj. wodociąg/przyłącze
- proj. wodociąg/przyłącze wykonane przewiertem sterowanym
- istniejące rurociągi do likwidacji
- proj. rura ochronna

INWESTOR

Zakład Komunalny w Kleszczewie



ul. Sportowa 3
63-005 Kleszczewo

ZAMAWIAJĄCY

Zakład Komunalny w Kleszczewie



ul. Sportowa 3
63-005 Kleszczewo

JEDNOSTKA PROJEKTOWA

PRZEDSIĘBIORSTWO
PROJEKTOWO-USŁUGOWE
DROMAX sp. z o.o.



ul. K. Libelta 1A lok. 2, 61-706 POZNAŃ
e-mail: biuro@d-dromax.pl
tel. + 48 724 202 772 fax. +48 (61) 223 24 78
web: www.d-dromax.pl

STADIUM	PROJEKT BUDOWLANY
TEMAT	Budowa i przebudowa sieci wodociągowych oraz budowa i przebudowa przyłączy wodociągowych w ulicy Swarzędzkiej i ulicach przyległych w Górzach
TYTUŁ RYSUNKU	PLANSZA ZBIORCZA SIECI
BRANŻA	WODOCIĄGOWA

STANOWISKO	IMIĘ I NAZWISKO	PODPIS
PROJEKTOWAŁ	inż. Agnieszka RAK	
NR UPRAWNIEN/ SPECJALNOŚĆ	SKL/1159/PWOS/06 upr. bud. do projektowania bez ograniczeń w specjalności instalacyjnej	
SPRAWDZIŁ	mgr inż. Agnieszka PACH	
NR UPRAWNIEN/ SPECJALNOŚĆ	137/PW/2002 upr. bud. do projektowania bez ograniczeń w specjalności instalacyjnej	

DATA OPRACOWANIA	SKALA	NR RYSUNKU_ARKUSZ
15.03.2017	1:500	01.5
Nazwa pliku:		