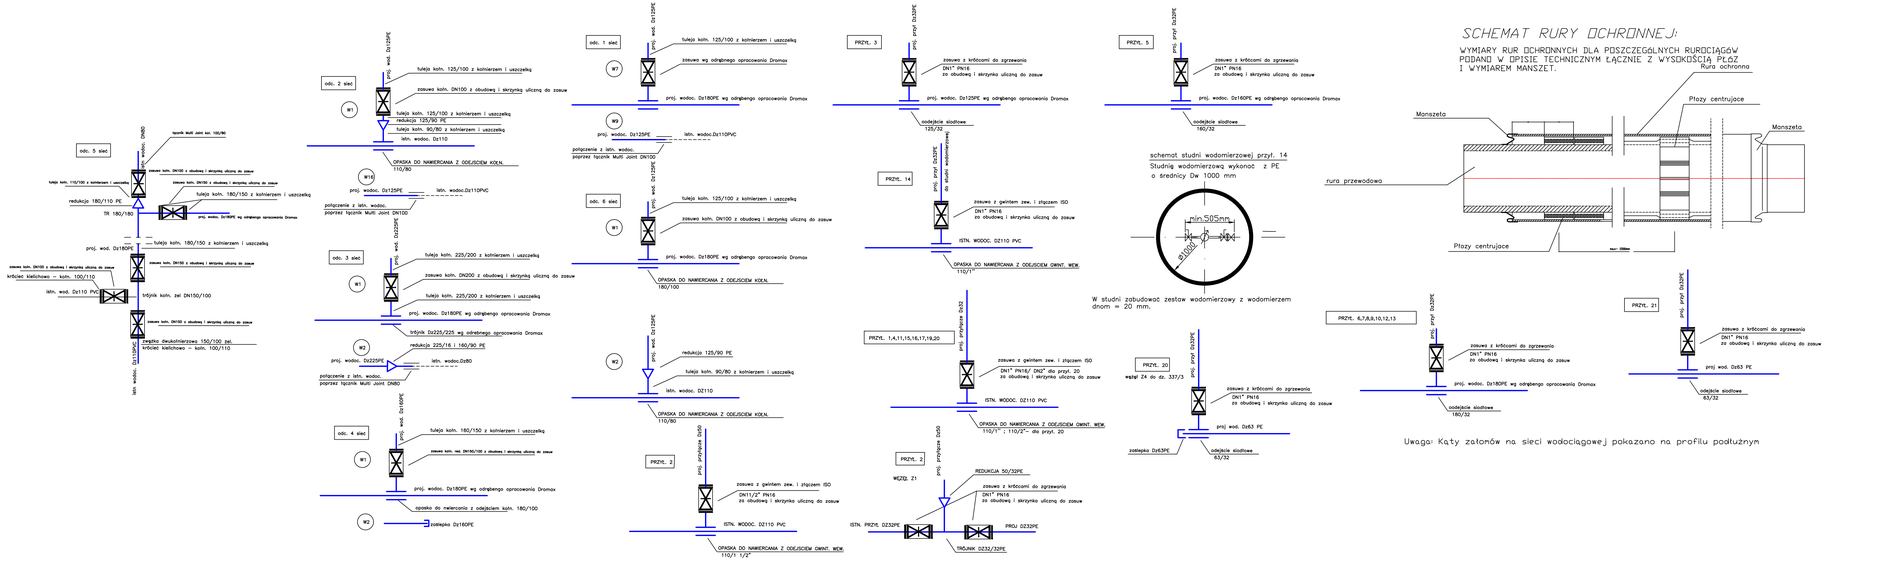

INWESTOR

Zakład Komunalny w Kleszczewie

ul. Sportowa 3
63-005 Kleszczewo

ZAMAWIAJĄCY

Zakład Komunalny w Kleszczewie

ul. Sportowa 3
63-005 Kleszczewo

JEDNOSTKA PROJEKTOWA

PRZEDSIĘBIORSTWO PROJEKTOWO-USŁUGOWE DROMAX sp. z o.o.

ul. K. Libelta 1A lok. 2, 61-706 POZNAŃ
e-mail: *biuro@d-dromax.pl*
tel. *+ 48 724 202 772* fax. *+48 (61) 223 24 78*
web: *www.d-dromax.pl*

STADIUM	*PROJEKT BUDOWLANY*
TEMAT	*Budowa i przebudowa sieci wodociągowych oraz budowa i przebudowa przyłączy wodociągowych w ulicy Świerzdzkiej i ulicach przyległych w Gowarzewie*
TYTUŁ RYSUNKU	*SCHEMAT MONTAŻOWY*
BRANŻA	*WODOCIĄGOWA*

STANOWISKO	IMIĘ I NAZWISKO	PODPIS
PROJEKTOWAŁ	inż. Agnieszka RAK	
NR UPRAWNIEŃ/ SPECJALNOŚĆ	SKL/1155/POWOS/06 upr. bez. do projektowania bez ograniczeń w specjalności instalacyjnej	
SPRAWDZIŁ	mgr inż. Agnieszka PACH	
NR UPRAWNIEŃ/ SPECJALNOŚĆ	I/270/POM/2002 upr. bez. do projektowania bez ograniczeń w specjalności instalacyjnej	

DATA OPRACOWANIA	SKALA	NR RYSUNKU ARKUSZ
30.05.2017	-	03
Nazwa pliku:		