

tytuł:	Mapa do celów projektowych
oznaczenie kancelaryjne pracy geodezyjnej:	GKG.4141.14407.2015
skala mapy:	1:500
nazwa jednostki ewidencyjnej:	Kleszczewo
identyfikator jednostki ewidencyjnej:	302106_2
nazwa obrębu ewidencyjnego:	Gowarzewo
identyfikator obrębu ewidencyjnego:	0002
nazwa miejscowości:	
nazwa podmiotu który wykonał mapę:	UG Lech Waligóra, ul. Spadzista 2, 62-010 Pobiedziska
imię i nazwisko, numer uprawnień geodety:	Lech Waligóra, upr. nr 11433
układ współrzędnych prostokątnych płaskich:	2000
układ wysokości:	Kronsztadt
stan aktualny na dzień:	20.11.2015
służeńności:	Nie ustalono
numer płyty:	

Poświadczam, że niniejszy dokument został opracowany w wyniku prac geodezyjnych i kartograficznych, których rezultaty zawiera operat techniczny wpisany do ewidencji materiałów państwowego zasobu geodezyjnego i kartograficznego

STAROSTA POZNAŃSKI

P.3021.2016. 9482

(identyfikator ewidencyjny materiału zasobu – operatu technicznego)

1 6 - 03 - 2016

(data wpisania operatu technicznego do ewidencji materiałów państwowego zasobu)


2 up. Starosta w Poznaniu

(mie. 14.04.2016)

Starosta w Poznaniu

podpis w Poznaniu

LECH WALIGÓRA
GEODETA PRACOWNIK
62-010 Pobiedziska
ul. Spadzista 2
62-010 Pobiedziska
tel. 152 904 152 904 431 058
lech.waligora@pobiedziska.pl

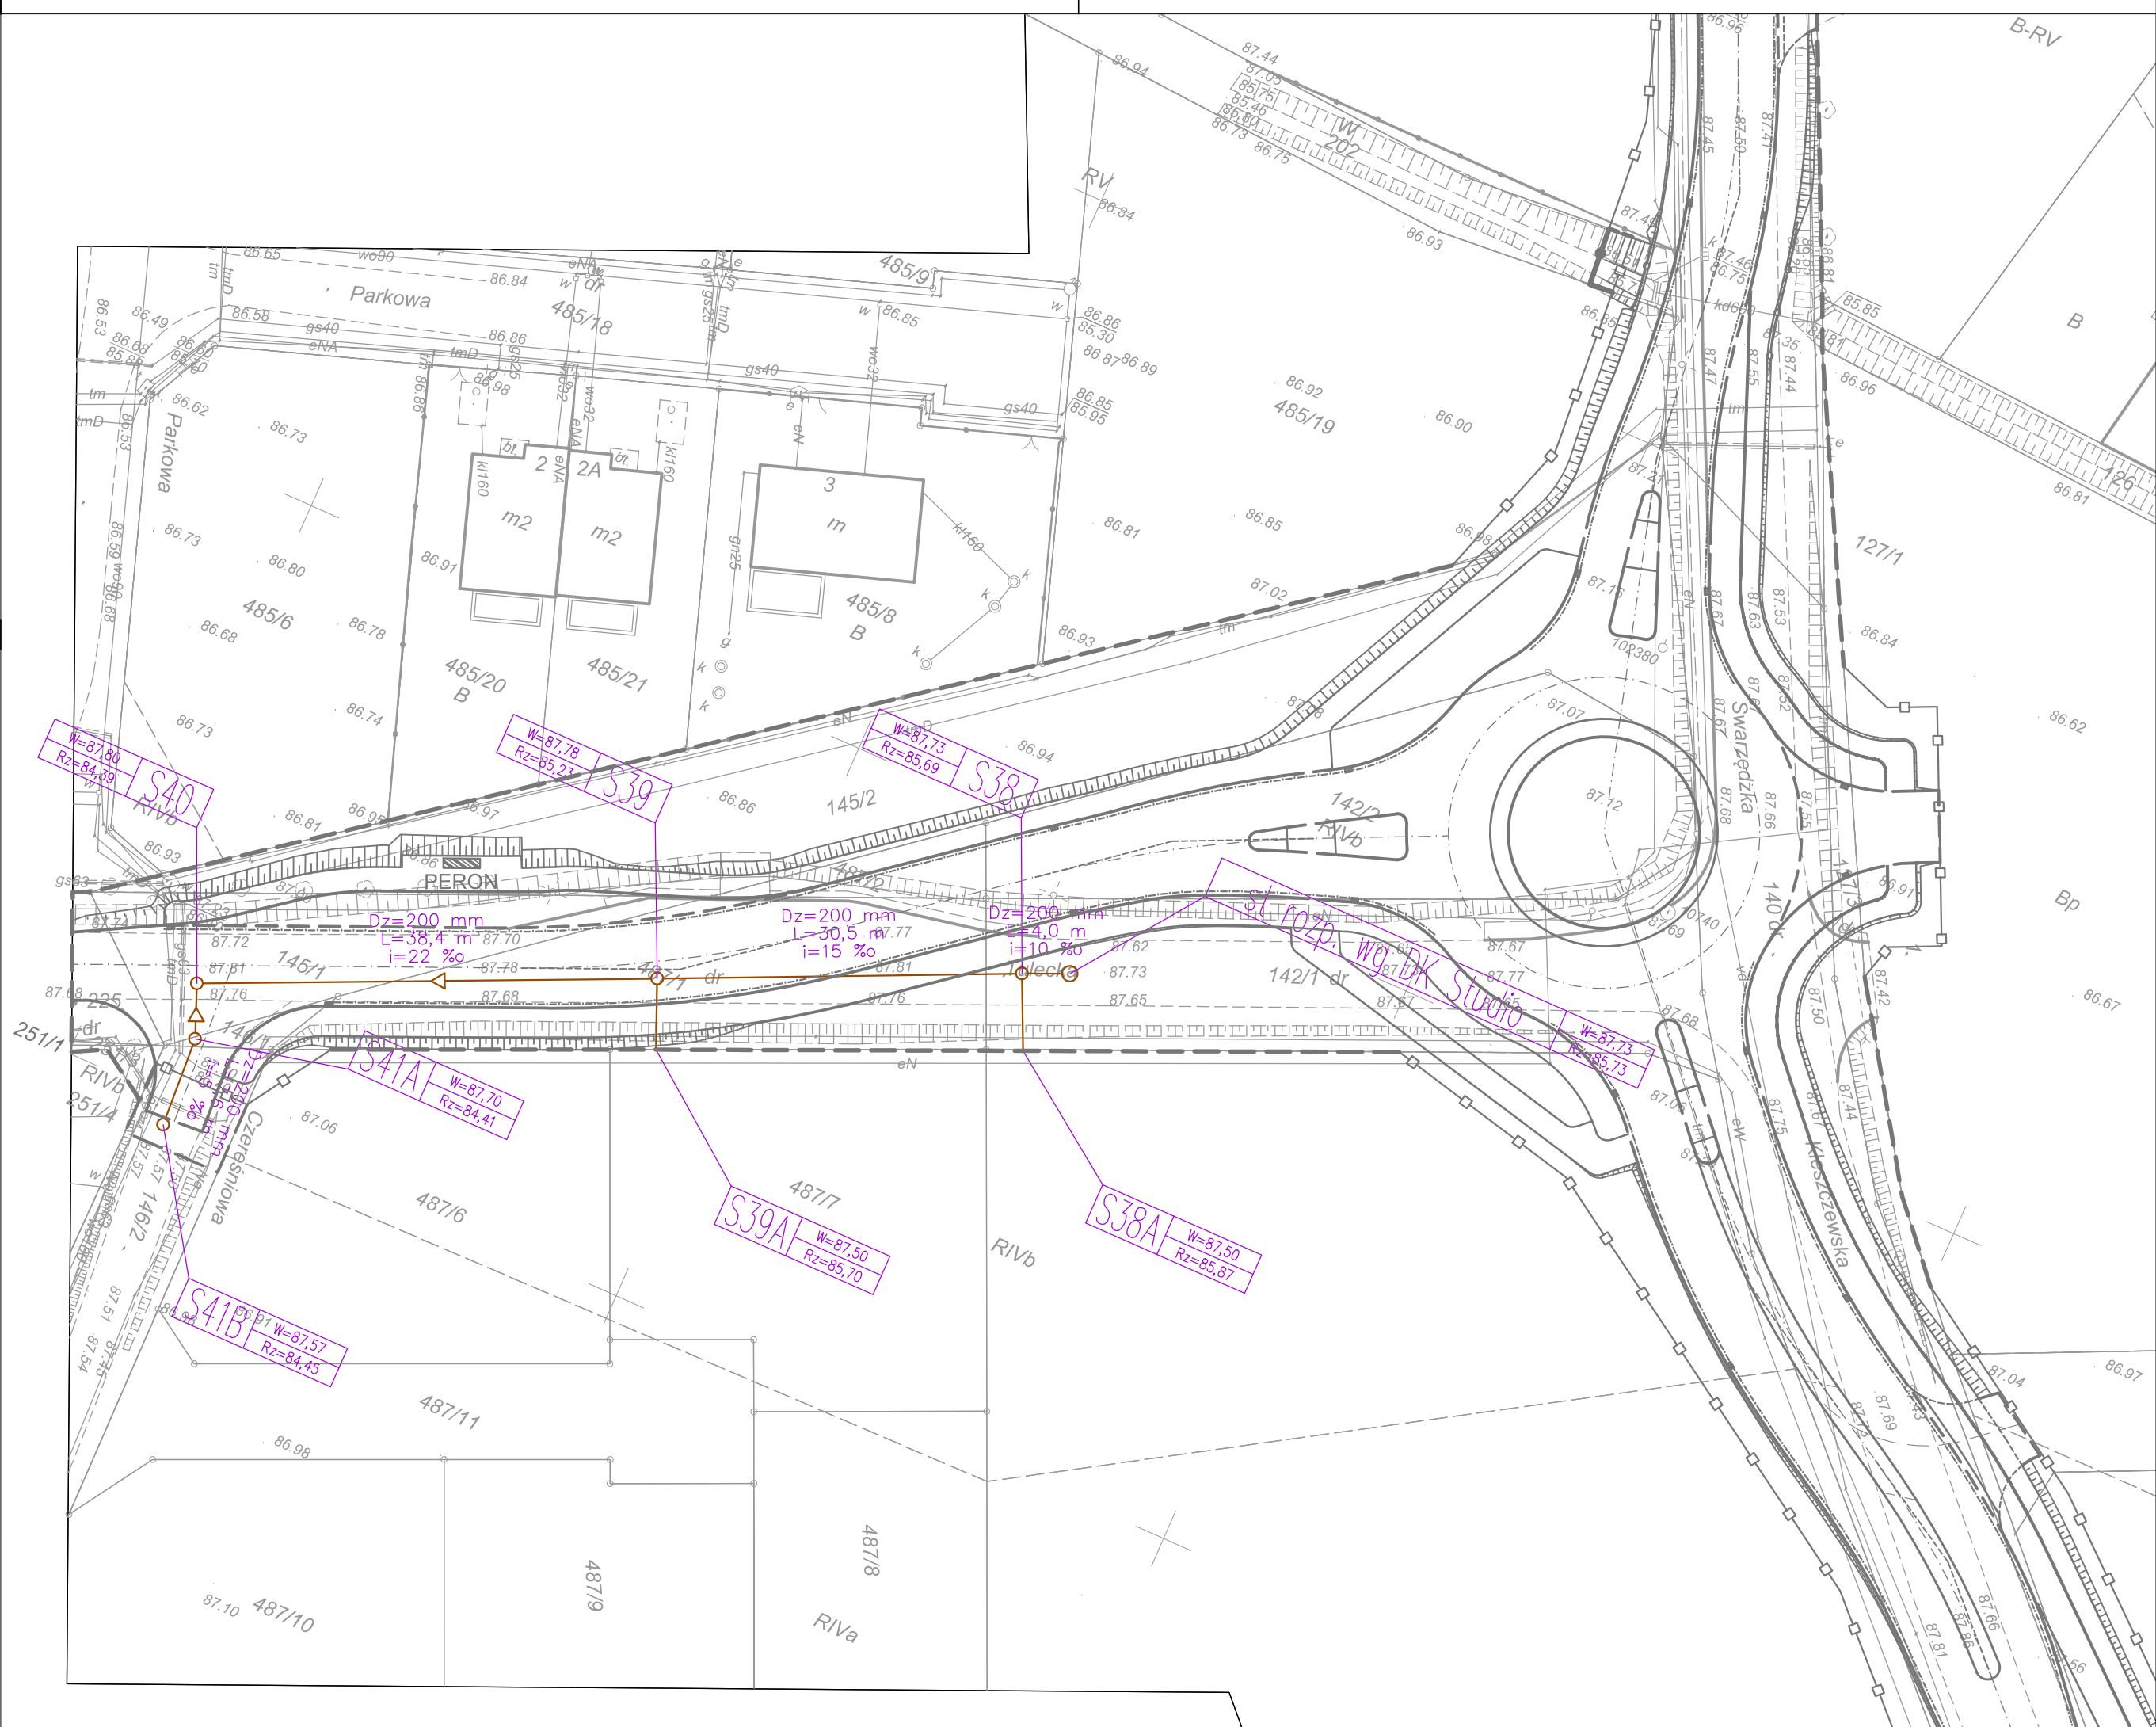

LEGENDA:

- proj. kanalizacja sanitarna grawitacyjna
- proj. kanalizacja sanitarna tłoczna
- proj. studnia kanalizacyjna
- proj. przepompownia ścieków sanitarnych
- proj. przyłącze wodociągowe
- proj. kabel elektroenergetyczny zasilający przepompownię
- proj. opornik betonowy 12x25x100 cm wtopiony
- proj. nawierzchnia z betonowej kostki brukowej koloru szarego, gr. 8 cm
- układ drogowy objęty decyzją ZRID nr 23./2016 z dnia 15.12.2016 r.

INWESTOR

Zakład Komunalny w Kleszczewie



ul. Sportowa 3
63-005 Kleszczewo

ZAMAWIAJĄCY

Zakład Komunalny w Kleszczewie



ul. Sportowa 3
63-005 Kleszczewo

JEDNOSTKA PROJEKTOWA

PRZEDSIĘBIORSTWO
PROJEKTOWO-USŁUGOWE
DROMAX sp. z o.o.



ul. K. Libelta 1A lok. 2, 61-706 POZNAŃ
e-mail: biuro@d-dromax.pl
tel. + 48 724 202 772 fax. +48 (61) 223 24 78
web: www.d-dromax.pl

STADIUM

PROJEKT WYKONAWCZY

TEMAT

Projekt odcinka sieci wodociągowej
i kanalizacyjnej w ulicy Swarzędzkiej
i w ulicach przyległych w Gowarzewie

TYTUŁ
RYSUNKU

PLAN SYTUACYJNY

BRANŻA

SANITARNA

STANOWISKO

IMIĘ I NAZWISKO

PODPIS

PROJEKTOWAŁ

inż. Agnieszka Rak

NR UPRAWNIENI/
SPECIALNOŚĆ

SLK/158/PW/0506
opr. bud. do projektowania bez ograniczeń
w specjalności sanitarno-kanalizacyjnej

SPRAWDZIŁ

mgr inż. Agnieszka Pach

NR UPRAWNIENI/
SPECIALNOŚĆ

7131-7132/137/PW/2002
opr. bud. do projektowania bez ograniczeń
w specjalności sanitarno-kanalizacyjnej

PROJEKTOWAŁ

mgr inż. Piotr Piskorek

NR UPRAWNIENI/
SPECIALNOŚĆ

ZAP/0219/PKOC/111
opr. bud. do projektowania bez ograniczeń
w specjalności elektrycznej

SPRAWDZIŁ

inż. Wojciech Marciniak

NR UPRAWNIENI/
SPECIALNOŚĆ

331/74/Prn
opr. bud. do projektowania bez ograniczeń
w specjalności elektrycznej

DATA OPRACOWANIA

SKALA

NR RYSUNKU_ARKUSZ

02.02.2017

1:500

01_1

Nazwa pliku: 072_PW_SS_ps_01_A.dwg (072_PW_SS_ps_01_1A.pdf)