


N1295418D0143643A
N1295418D0173370E



LECH WALIGÓRA
GEODETA I PRAWNIONY

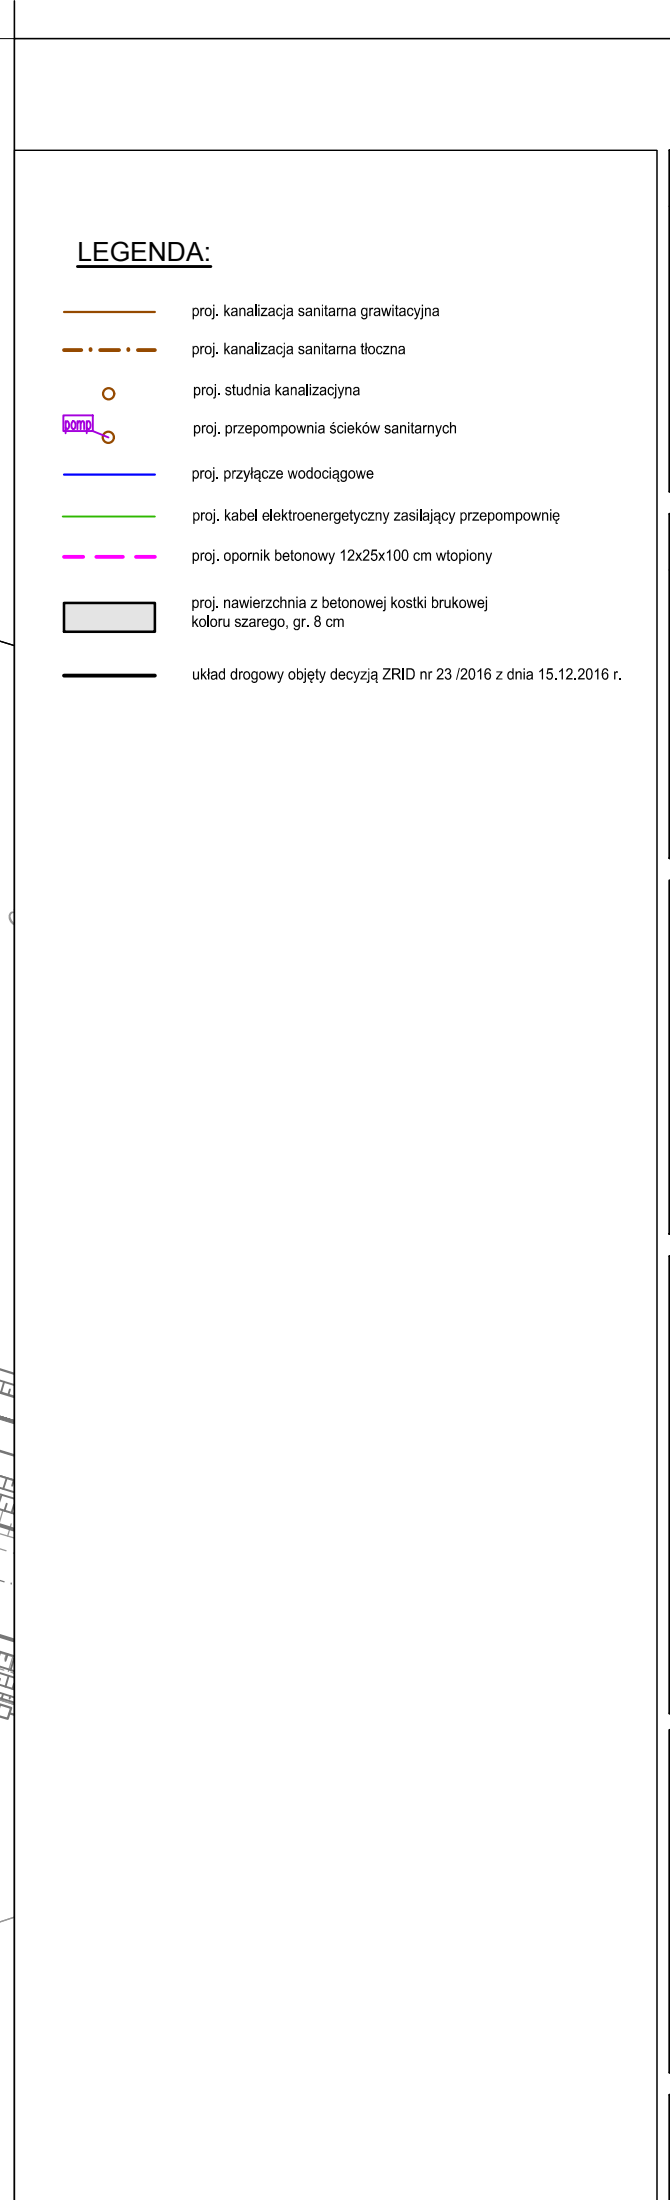

<i>Zakład Komunalny w Kleszczewie</i>  ul. Sportowa 3 63-005 Kleszczewo
ZAMAWIAJĄCY
<i>Zakład Komunalny w Kleszczewie</i> 

DATA OPRACOWANIA	SKALA	NR RYSUNKU_ARKUSZ
02.02.2017	1:500	01_3
Nazwa pliku: 072_PW_SS_ps_01_A.dwg (072_PW_SS_ps_01_3A.pdf)		