

tytuł:	Mapa do celów projektowych
oznaczenie kancelaryjne pracy geodezyjnej:	GKG.4141.14407.2015
skala mapy:	1:500
nazwa jednostki ewidencyjnej:	Kleszczewo
identyfikator jednostki ewidencyjnej:	302106_2
nazwa obrębu ewidencyjnego:	Gowarzewo
identyfikator obrębu ewidencyjnego:	0002
nazwa miejscowości:	
nazwa podmiotu który wykonał mapę:	UG Lech Waligóra, ul. Spadzista 2, 62-010 Pobiedziska
imię i nazwisko, numer uprawnień geodety:	Lech Waligóra, upr. nr 11433
układ współrzędnych prostokątnych płaskich:	2000
układ wysokości:	Kronsztadt
stan aktualny na dzień:	20.11.2015
służeńności:	Nie ustalono
numer płyty:	

Poświadczam, że niniejszy dokument został opracowany w wyniku prac geodezyjnych i kartograficznych, których rezultaty zawiera operat techniczny wpisany do ewidencji materiałów państwowego zasobu geodezyjnego i kartograficznego

STAROSTA POZNAŃSKI

P.3021.2016. 9482

(identyfikator ewidencyjny materiału zasobu – operatu technicznego)

1 6 03-2016

(data wpisania operatu technicznego do ewidencji materiałów państwowego zasobu geodezyjnego i kartograficznego)


2 up. Starosta Poznański

(imię, nazwisko, podpis i pieczęć urzędniczą organu)

Starosta Poznański

podpis w Bractwie

LECH WALIGÓRA
GEODETA PRACOWNIK
62-010 POBIEZDZISKA
ul. Spadzista 2
62-010 POBIEZDZISKA
tel. 61 854 431 058
e-mail: lech.waligora@pobiedziska.pl

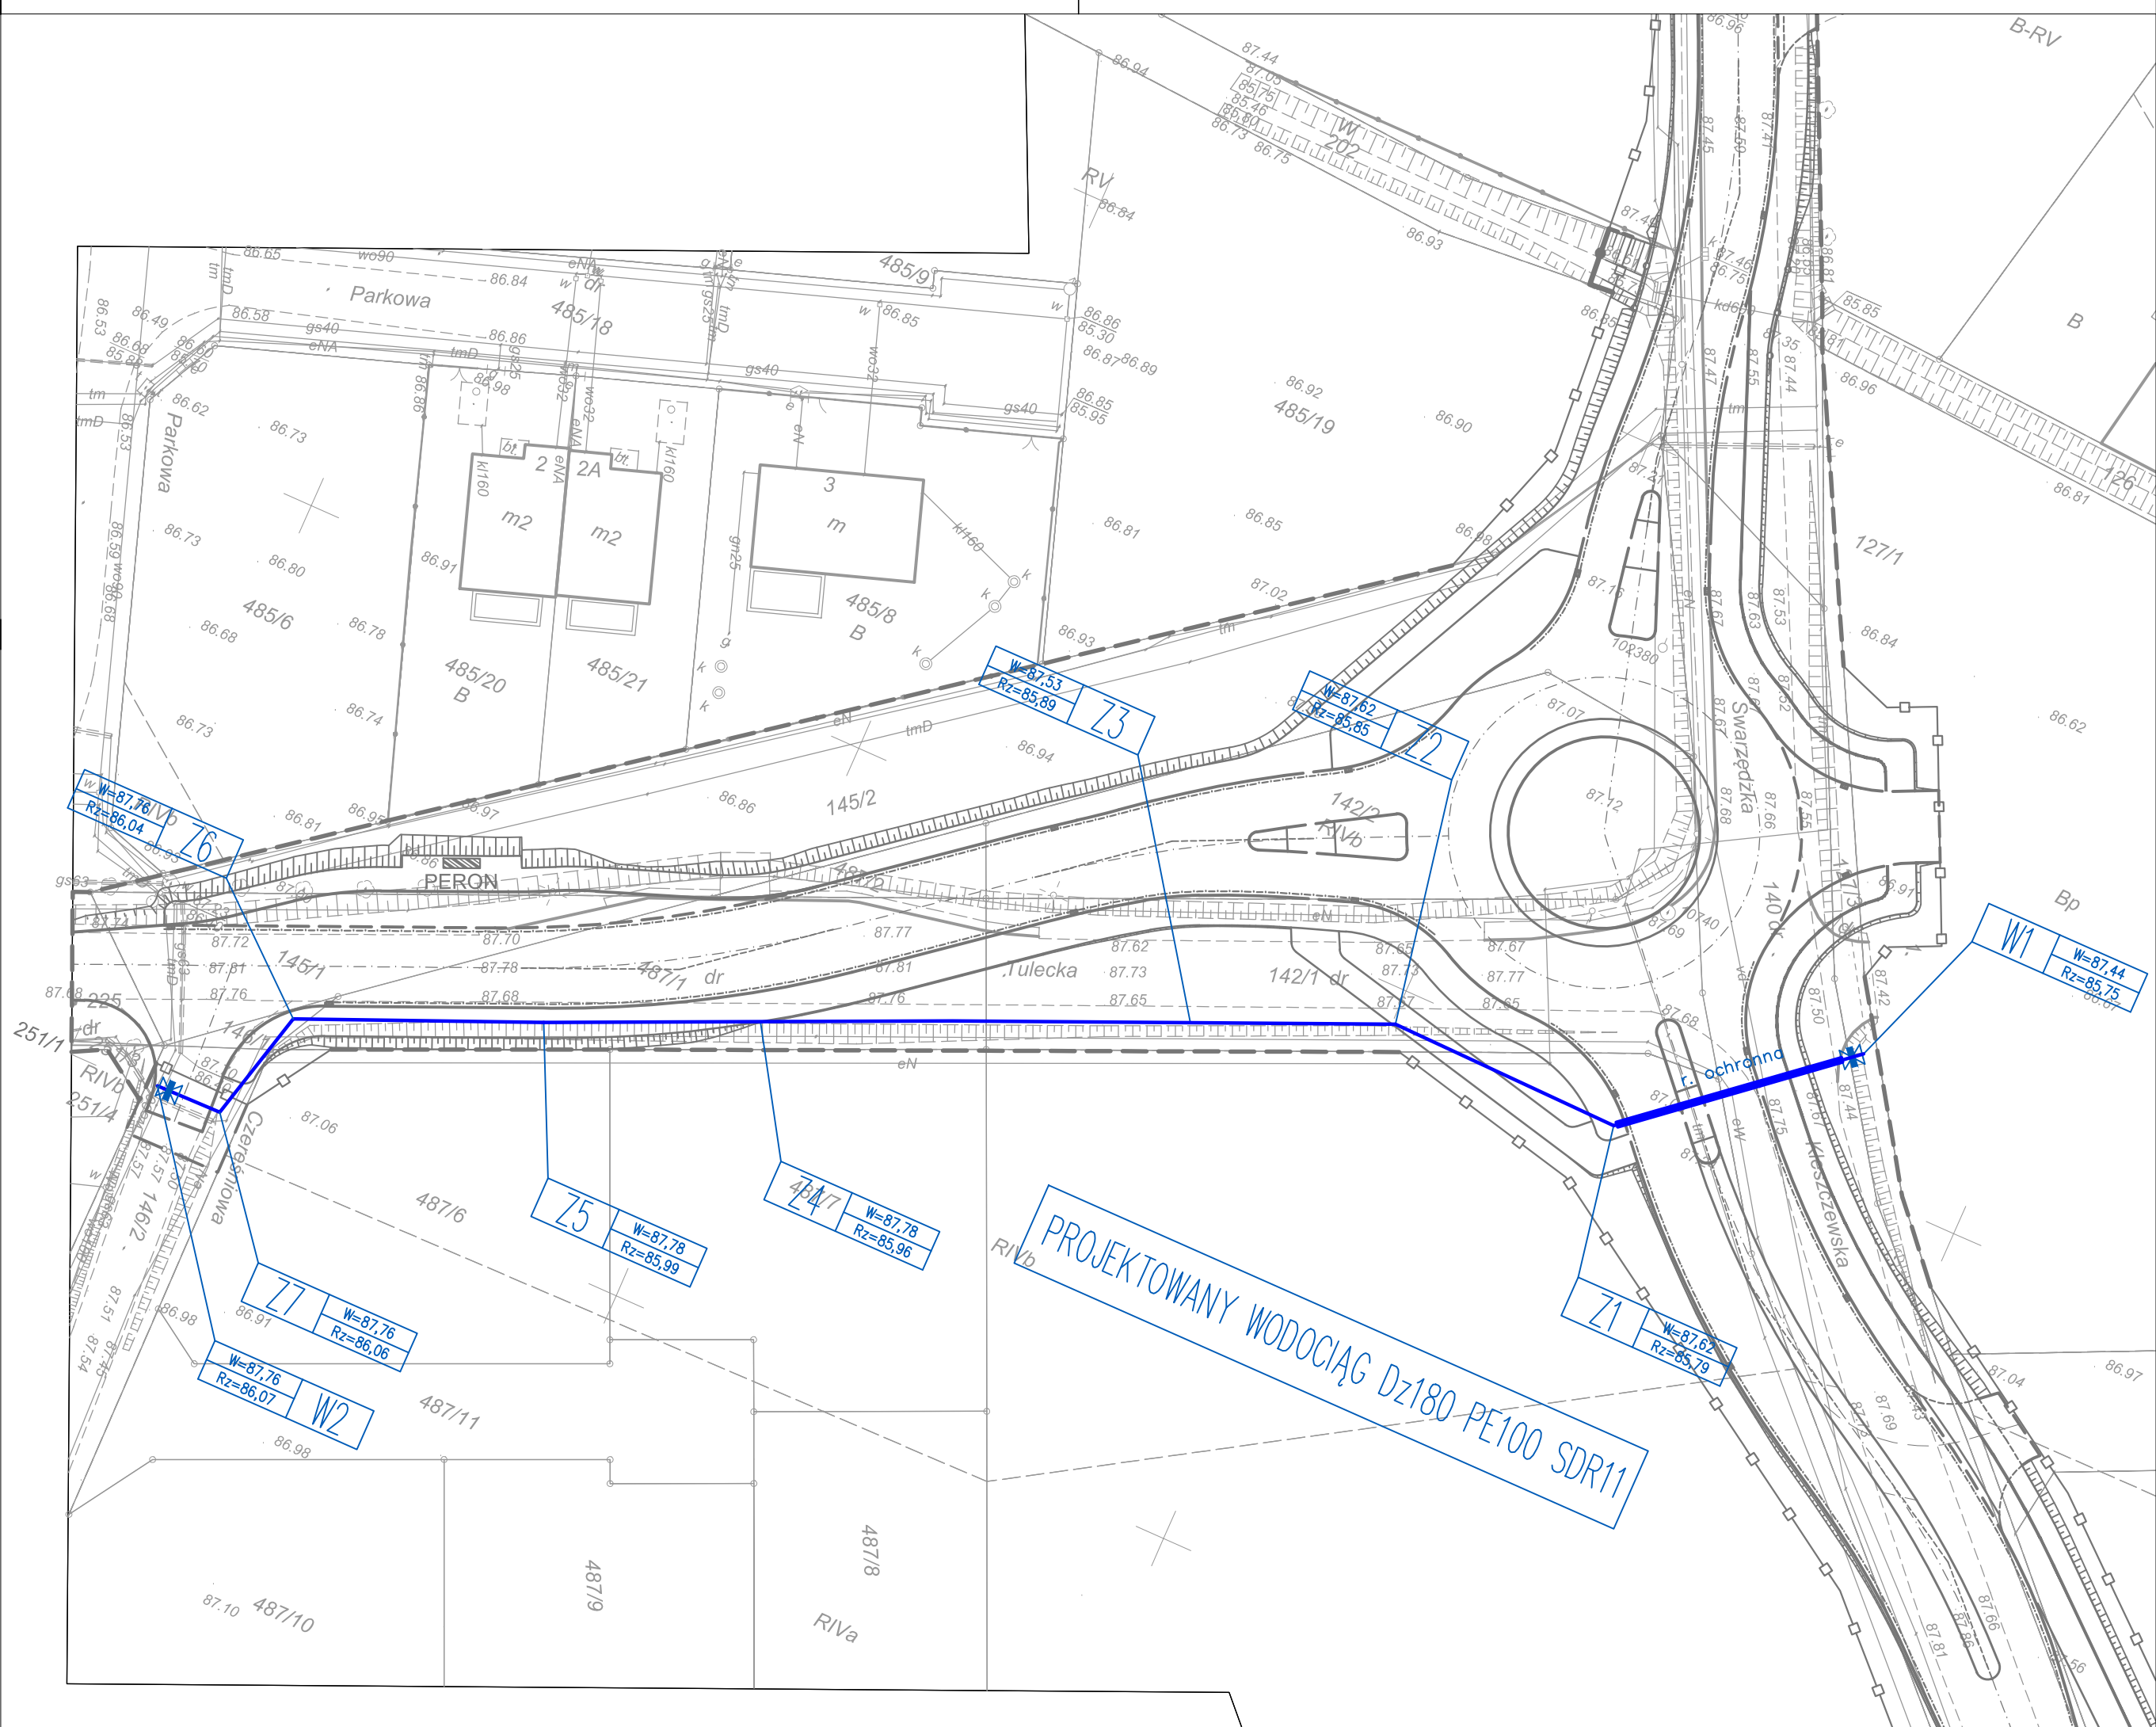

LEGENDA:

- proj. sieć wodociągowa
- proj. rura ochronna na sieci wodociągowej
- proj. zasawa odcinająca na projektowanej sieci wodociągowej

INWESTOR		
Zakład Komunalny w Kleszczewie		
		
ul. Sportowa 3 63-005 Kleszczewo		
ZAMAWIAJĄCY		
Zakład Komunalny w Kleszczewie		
		
ul. Sportowa 3 63-005 Kleszczewo		
JEDNOSTKA PROJEKTOWA		
PRZEDSIĘBIORSTWO PROJEKTOWO-USŁUGOWE DROMAX sp. z o.o.		
		
ul. K. Libelta 1A lok. 2, 61-706 POZNAŃ e-mail: biuro@d-dromax.pl tel. + 48 724 202 772 fax. +48 (61) 223 24 78 web: www.d-dromax.pl		
STADIUM	PROJEKT WYKONAWCZY	
TEMAT	Projekt odcinka sieci wodociągowej i kanalizacyjnej w ulicy Swarzędzkiej i w ulicach przyległych w Gowarzewie	
TYTUŁ RYSUNKU	PLAN SYTUACYJNY	
BRANŻA	WODOCIĄGOWA	
STANOWISKO	IMIĘ I NAZWISKO	PODPIS
PROJEKTOWAŁ	inż. Agnieszka Rak	
NR UPRAWNIENI/SPECIALNOŚĆ	SLK/1158/PWOS/06 opr. bud. do projektowania bez ograniczeń w specjalności instalacyjnej	
SPRAWDZIŁ	mgr inż. Agnieszka Pach	
NR UPRAWNIENI/SPECIALNOŚĆ	7131-7132/137/PW/2002 opr. bud. do projektowania bez ograniczeń w specjalności instalacyjnej	
DATA OPRACOWANIA	SKALA	NR RYSUNKU_ARKUSZ
02.02.2017	1:500	01
Nazwa pliku:	072_PW_SS_ps_01_A.dwg (072_PW_SS_ps_01A.pdf)	