


Schemat podłączenia hydrantu
do pompowni ścieków PG7

UWAGA:

Głębokość posadowienia hydrantu ustalić w trakcie budowy
dostosowując do lokalizacji istniejącej sieci wodociągowej

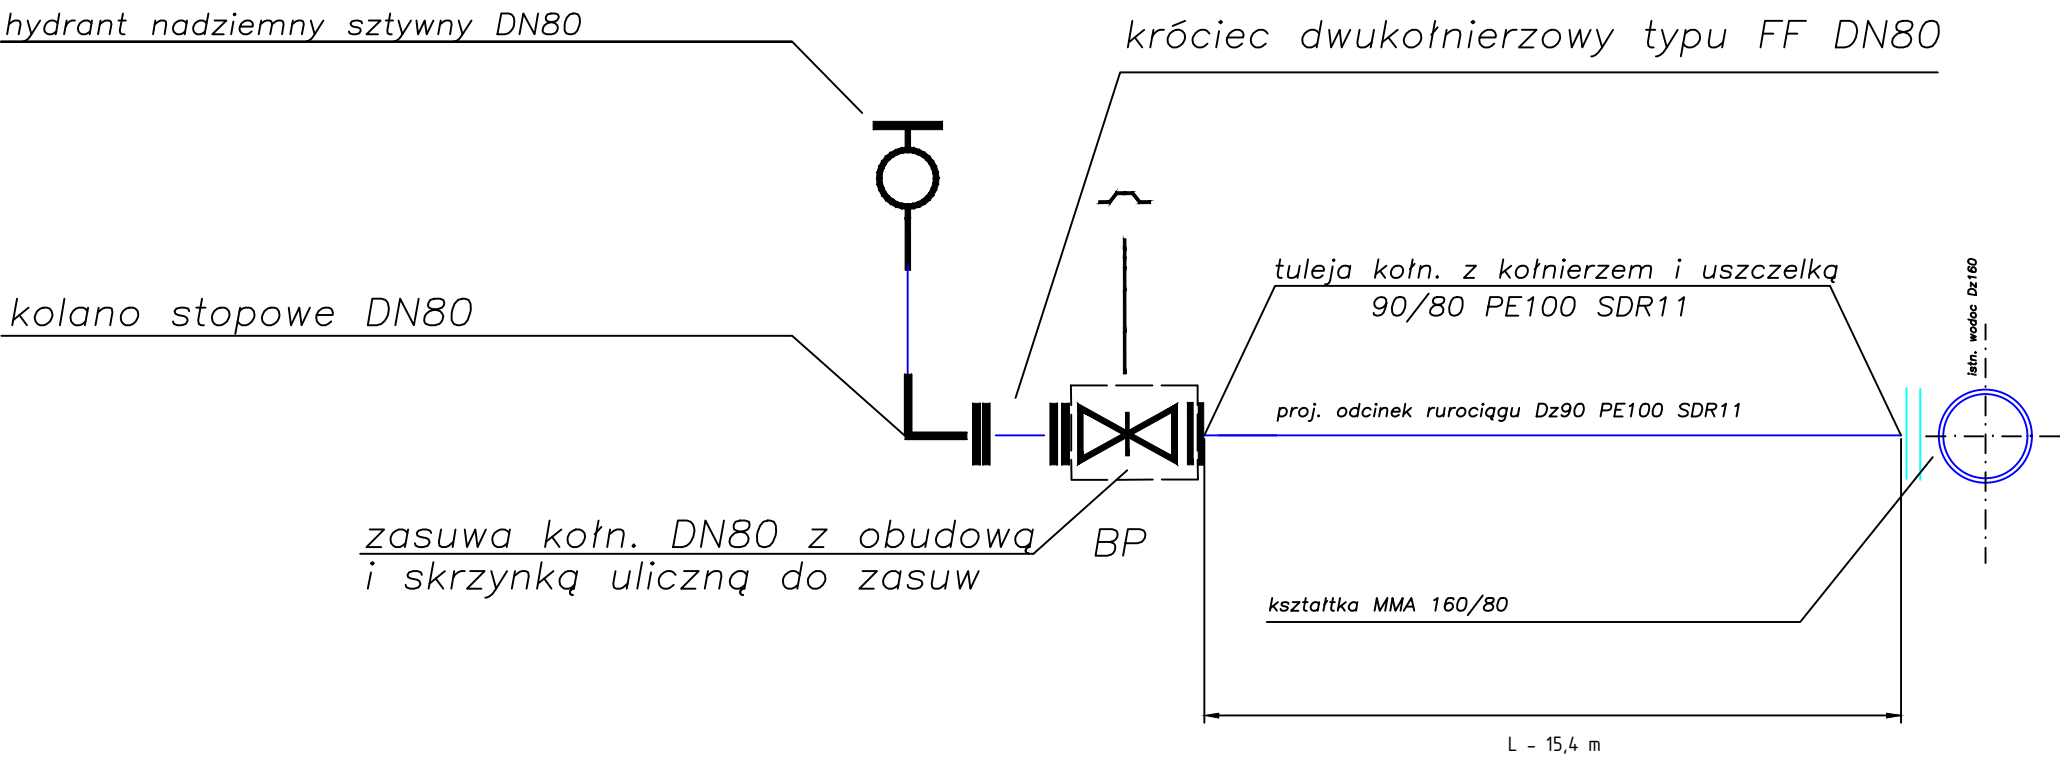

INWESTOR
Zakład Komunalny w Kleszczewie

ul. Sportowa 3 63-005 Kleszczewo

ZAMAWIAJĄCY
Zakład Komunalny w Kleszczewie

ul. Sportowa 3 63-005 Kleszczewo

JEDNOSTKA PROJEKTOWA
PRZEDSIĘBIORSTWO PROJEKTOWO-USŁUGOWE DROMAX sp. z o.o.

ul. K. Libelta 1A lok. 2, 61-706 POZNAŃ e-mail: biuro@d-dromax.pl tel. + 48 724 202 772 fax. +48 (61) 223 24 78 web: www.d-dromax.pl

STADIUM	PROJEKT WYKONAWCZY
TEMAT	Projekt odcinka sieci wodociągowej i kanalizacyjnej w ulicy Swarzędzkiej i w ulicach przyległych w Gwarzewie
TYTUŁ RYSUNKU	SCHEMAT PODŁĄCZENIA HYDRANTU
BRANŻA	SANITARNA

STANOWISKO	IMIĘ I NAZWISKO	PODPIS
PROJEKTOWAŁ	inż. Agnieszka Rak	
NR UPRAWNIENI/ SPECJALNOŚĆ	SLK/1159/PWOS/06 upr. bud. do projektowania bez ograniczeń w specjalności instalacyjnej	
SPRAWDZIŁ	mgr inż. Agnieszka Pach	
NR UPRAWNIENI/ SPECJALNOŚĆ	7131-7132/137/PW/2002 upr. bud. do projektowania bez ograniczeń w specjalności instalacyjnej	

DATA OPRACOWANIA	SKALA	NR RYSUNKU_ARKUSZ
02.02.2017	-	05
Nazwa pliku:	072_PW_SS_sh_05_A.dwg (072_PW_SS_sh_05A.pdf)	