
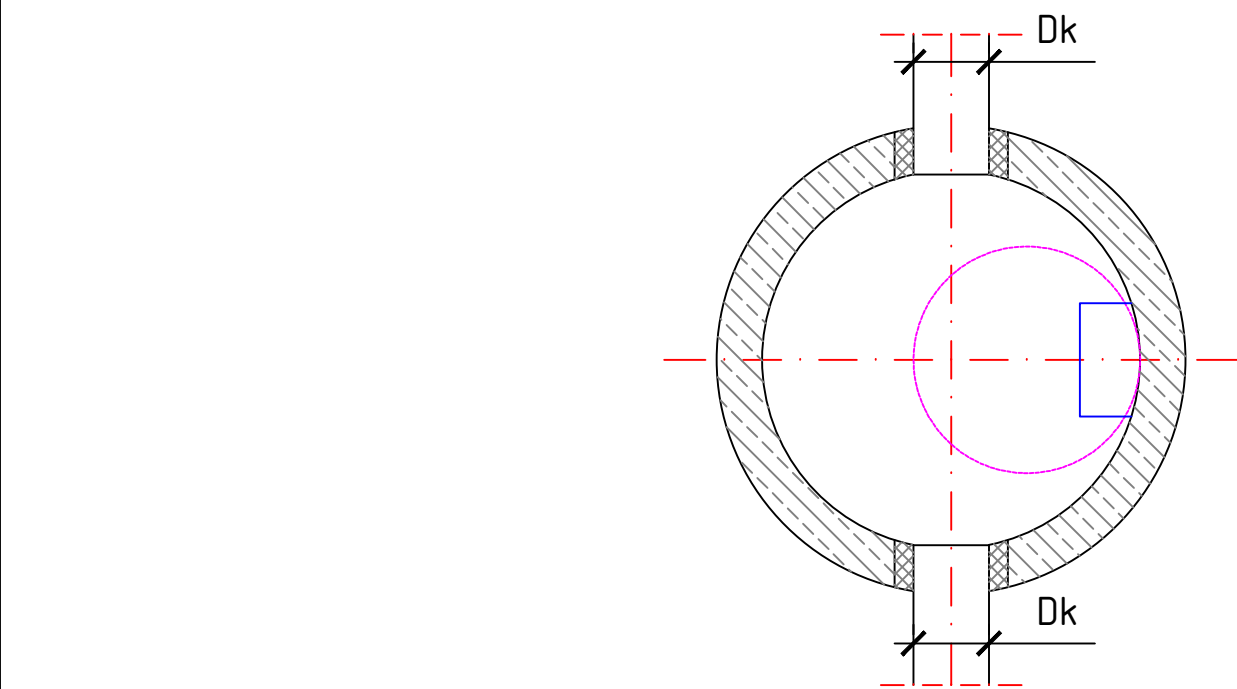


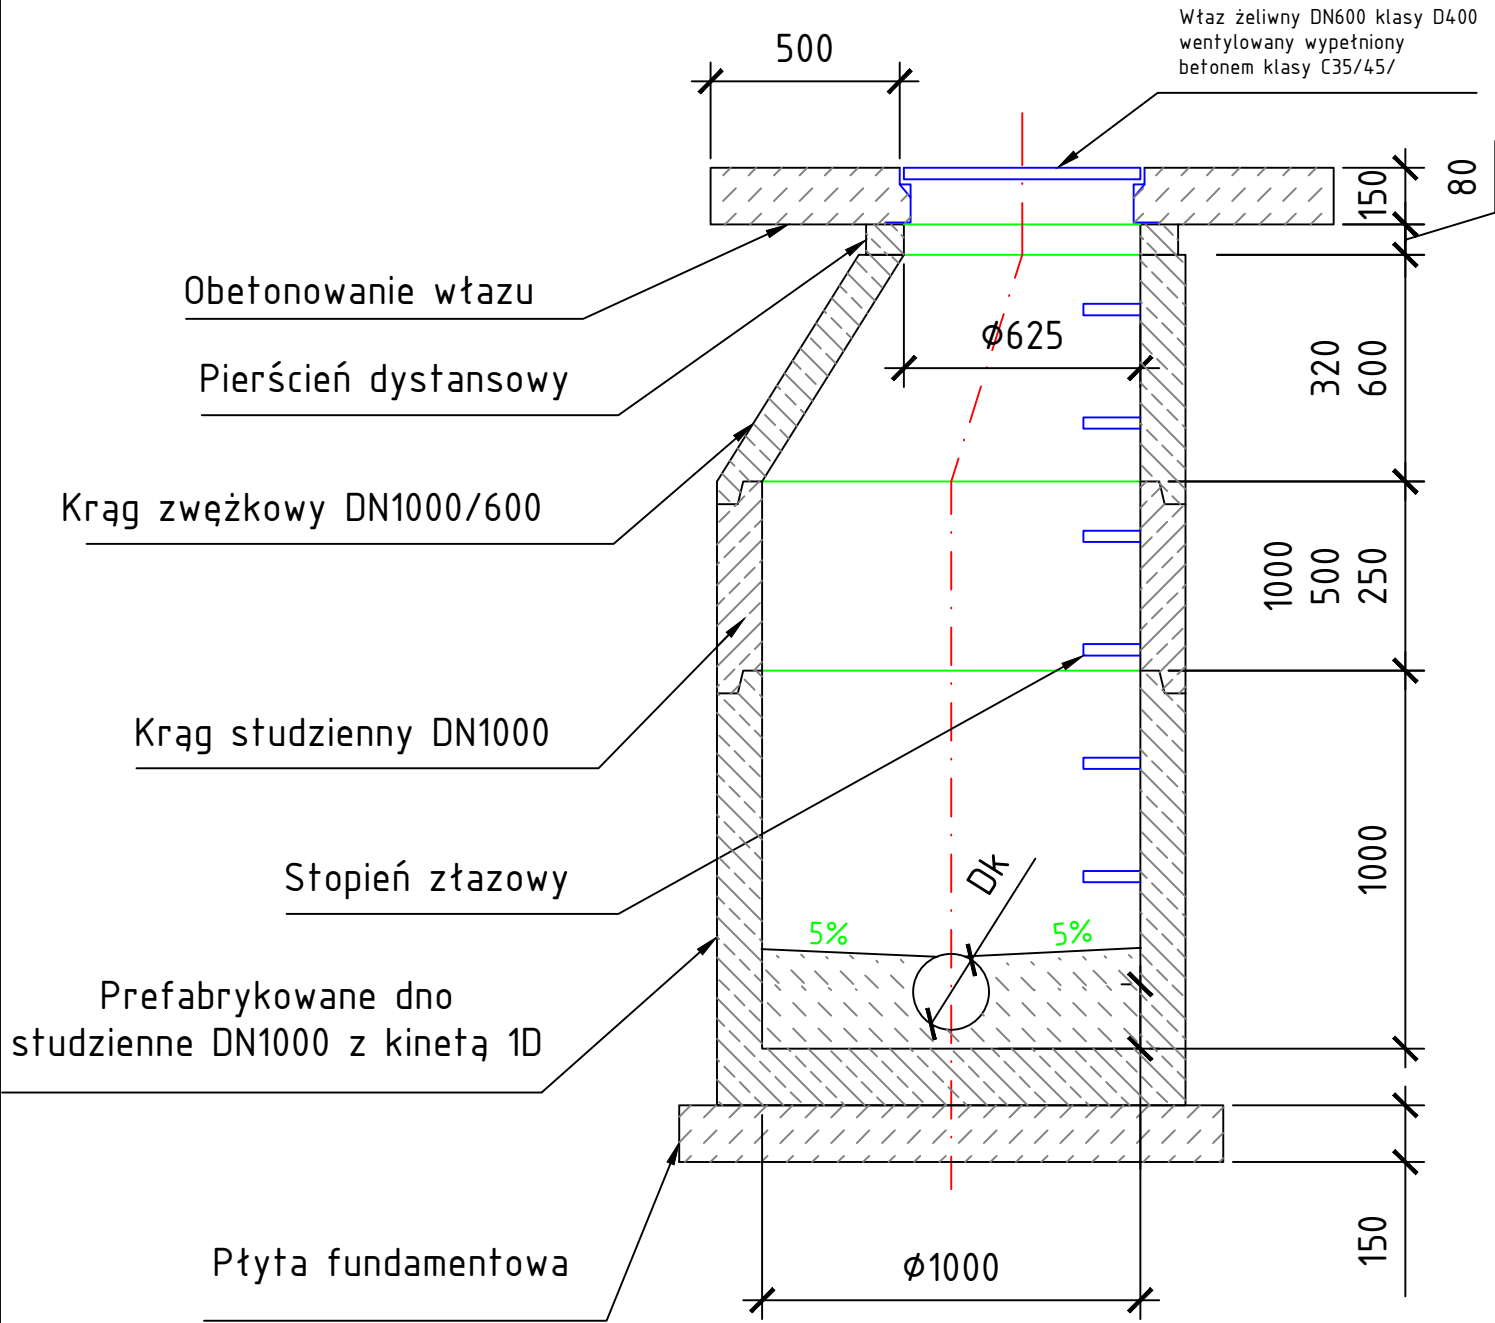

Uwaga:

- Studnie wykonać z betonu dobranego w oparciu o analizę warunków środowiska w jakim będą pracować,
- Studnie zaprojektowano zgodnie z normą PN-EN 206-1:2003ze zmianą PN-EN 206-1:2003/A1:2005 wprowadzoną w 2005 oraz zmianą PN-EN 206-1:2003/A2:2006 dla klasy ekspozycji XA3

Dla powyższej klasy cechy betonu są następujące:

- beton klasy C35/45 o $w \leq 0,45$
- cement siarczanoodporny CEM IIIA 42,5 lub HSR 42,5 w ilości 360kg/m3
- kruszywo grube łamane bazaltowe
- nasiąkliwość betonu 5%
- wodoszczelność W10

INWESTOR

Zakład Komunalny w Kleszczewie



ul. Sportowa 3
63-005 Kleszczewo

ZAMAWIAJĄCY

Zakład Komunalny w Kleszczewie



ul. Sportowa 3
63-005 Kleszczewo

JEDNOSTKA PROJEKTOWA

**PRZEDSIĘBIORSTWO
PROJEKTOWO-USŁUGOWE
DROMAX sp. z o.o.**



ul. K. Libelta 1A lok. 2, 61-706 POZNAŃ
e-mail: biuro@d-dromax.pl
tel. + 48 724 202 772 fax. +48 (61) 223 24 78
web: www.d-dromax.pl

STADIUM	PROJEKT WYKONAWCZY
TEMAT	Projekt odcinka sieci wodociągowej i kanalizacyjnej w ulicy Swarzędzkiej i w ulicach przyległych w Górzach
TYTUŁ RYSUNKU	STUDNIA KANALIZACYJNA
BRANŻA	SANITARNA

STANOWISKO	IMIĘ I NAZWISKO	PODPIS
PROJEKTOWAŁ	inż. Agnieszka Rak	
NR UPRAWNIENI/SPECJALNOŚĆ	SLK/1159/PWOS/06 upr. bud. do projektowania bez ograniczeń w specjalności instalacyjnej	
SPRAWDZIŁ	mgr inż. Agnieszka Pach	
NR UPRAWNIENI/SPECJALNOŚĆ	7131-7132/137/PW/2002 upr. bud. do projektowania bez ograniczeń w specjalności instalacyjnej	

DATA OPRACOWANIA	SKALA	NR RYSUNKU_ARKUSZ
02.02.2017	-	07
Nazwa pliku:	072_PW_SS_sk_07_A.dwg (072_PW_SS_sk_07A.pdf)	