



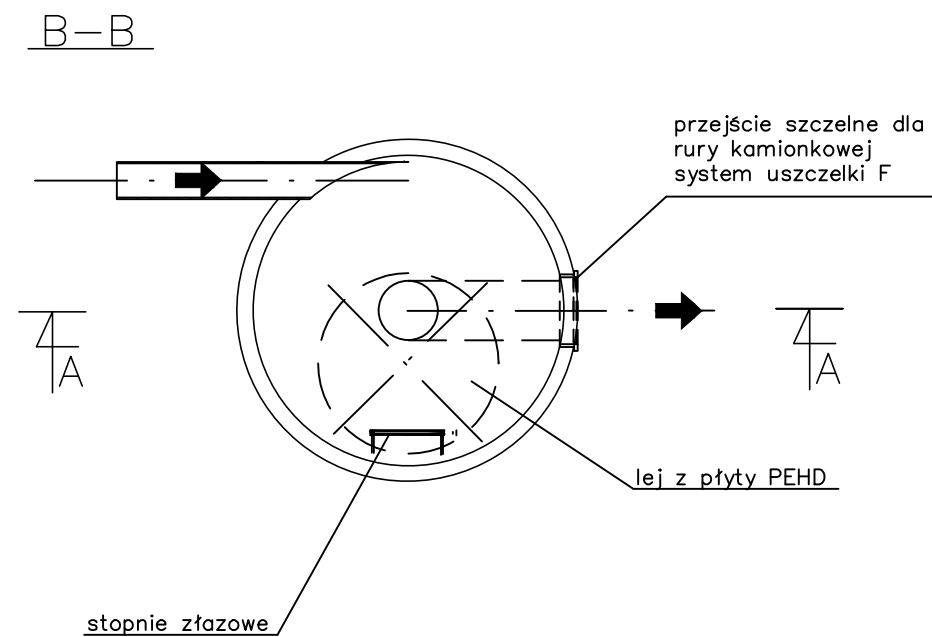

- UWAGI:
1. Możliwość montażu włazu typu A15, B125, C250, D400, oraz wpustu deszczowego z osadnikiem na zanieczyszczenia stałe.
 2. Ilość króćców dopływowych oraz kąty ich podłączeń dostosowane są do potrzeb zamawiającego
 3. Możliwość wykonania króćców dolotowych i wylotowego jako króćce bosc lub kielichowe
 4. Możliwość łączenia ww. króćców z rurami z PVC, PE, PP, GRP, żeliwo, kamionka itp.
 5. Możliwość wykonania studni z pojedynczym lub podwójnym dnem, (każdorazowo uzgadniane z producentem)

INWESTOR

Zakład Komunalny w Kleszczewie

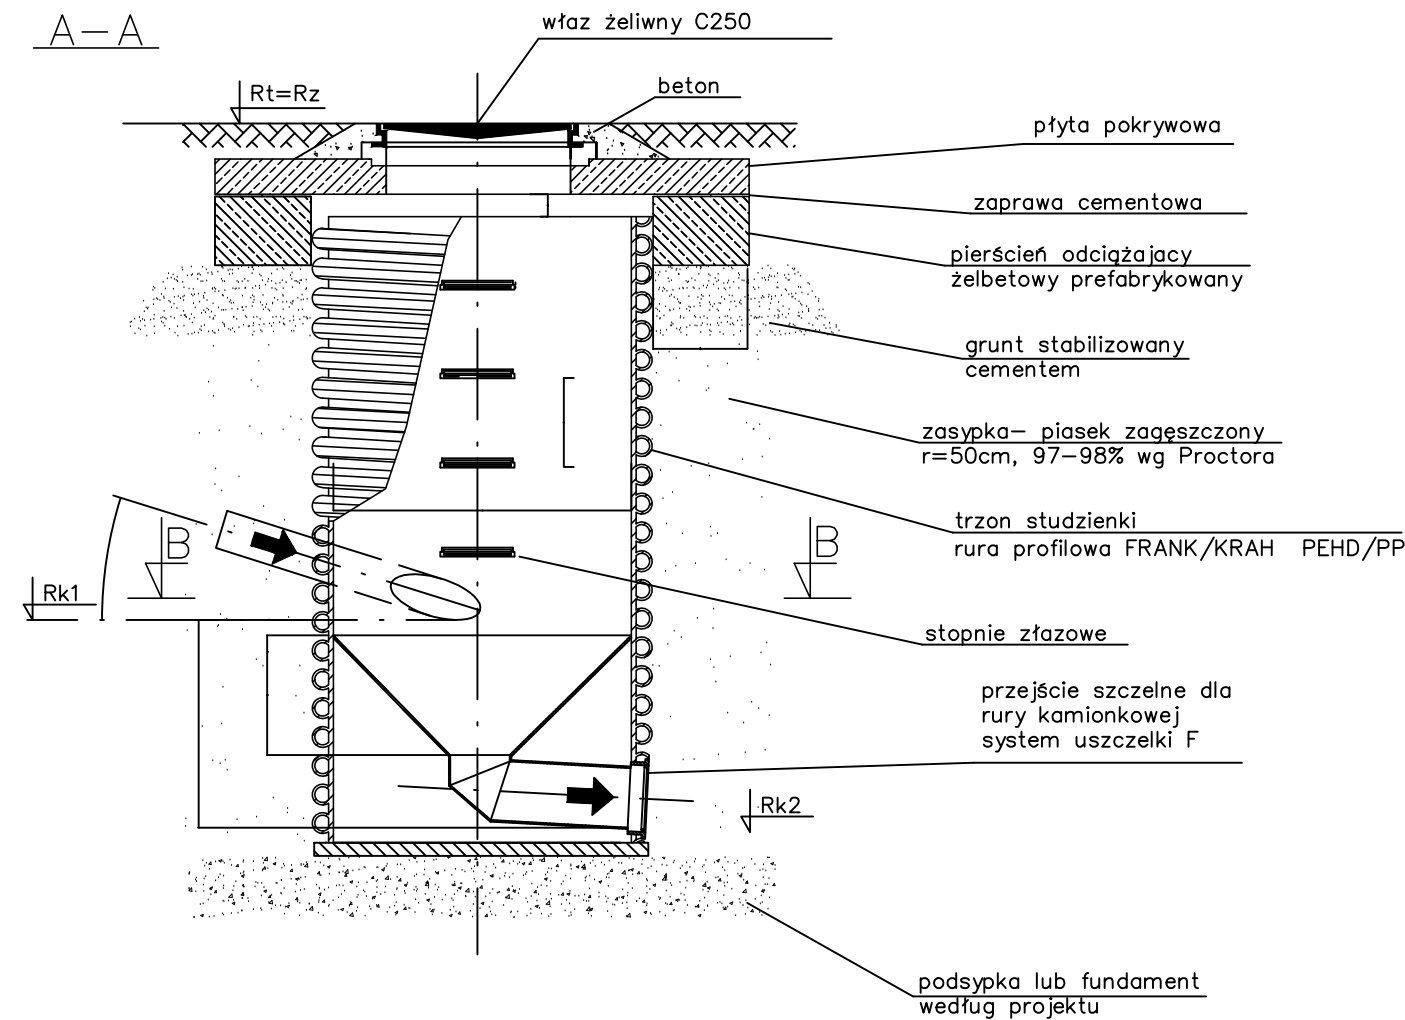

ul. Sportowa 3
63-005 Kleszczewo

ZAMAWIAJĄCY

Zakład Komunalny w Kleszczewie



ul. Sportowa 3
63-005 Kleszczewo

JEDNOSTKA PROJEKTOWA

**PRZEDSIĘBIORSTWO
PROJEKTOWO-USŁUGOWE
DROMAX sp. z o.o.**



ul. K. Libelta 1A lok. 2, 61-706 POZNAŃ
e-mail: biuro@d-dromax.pl
tel. + 48 724 202 772 fax. +48 (61) 223 24 78
web: www.d-dromax.pl

STADIUM	PROJEKT WYKONAWCZY
TEMAT	Projekt odcinka sieci wodociągowej i kanalizacyjnej w ulicy Swarzędzkiej i w ulicach przyległych w Górzewie
TYTUŁ RYSUNKU	SCHEMAT STUDNI ROZPRĘŻNEJ
BRANŻA	SANITARNA

STANOWISKO	IMIĘ I NAZWISKO	PODPIS
PROJEKTOWAŁ	inż. Agnieszka Rak	
NR UPRAWNIENI/ SPECJALNOŚĆ	SLK/1159/PWOS/06 upr. bud. do projektowania bez ograniczeń w specjalności instalacyjnej	
SPRAWDZIŁ	mgr inż. Agnieszka Pach	
NR UPRAWNIENI/ SPECJALNOŚĆ	7131-7132/137/PW/2002 upr. bud. do projektowania bez ograniczeń w specjalności instalacyjnej	

DATA OPRACOWANIA	SKALA	NR RYSUNKU_ARKUSZ
02.02.2017	-	06
Nazwa pliku:	072_PW_SS_ss_06_A.dwg (072_PW_SS_ss_06A.pdf)	