


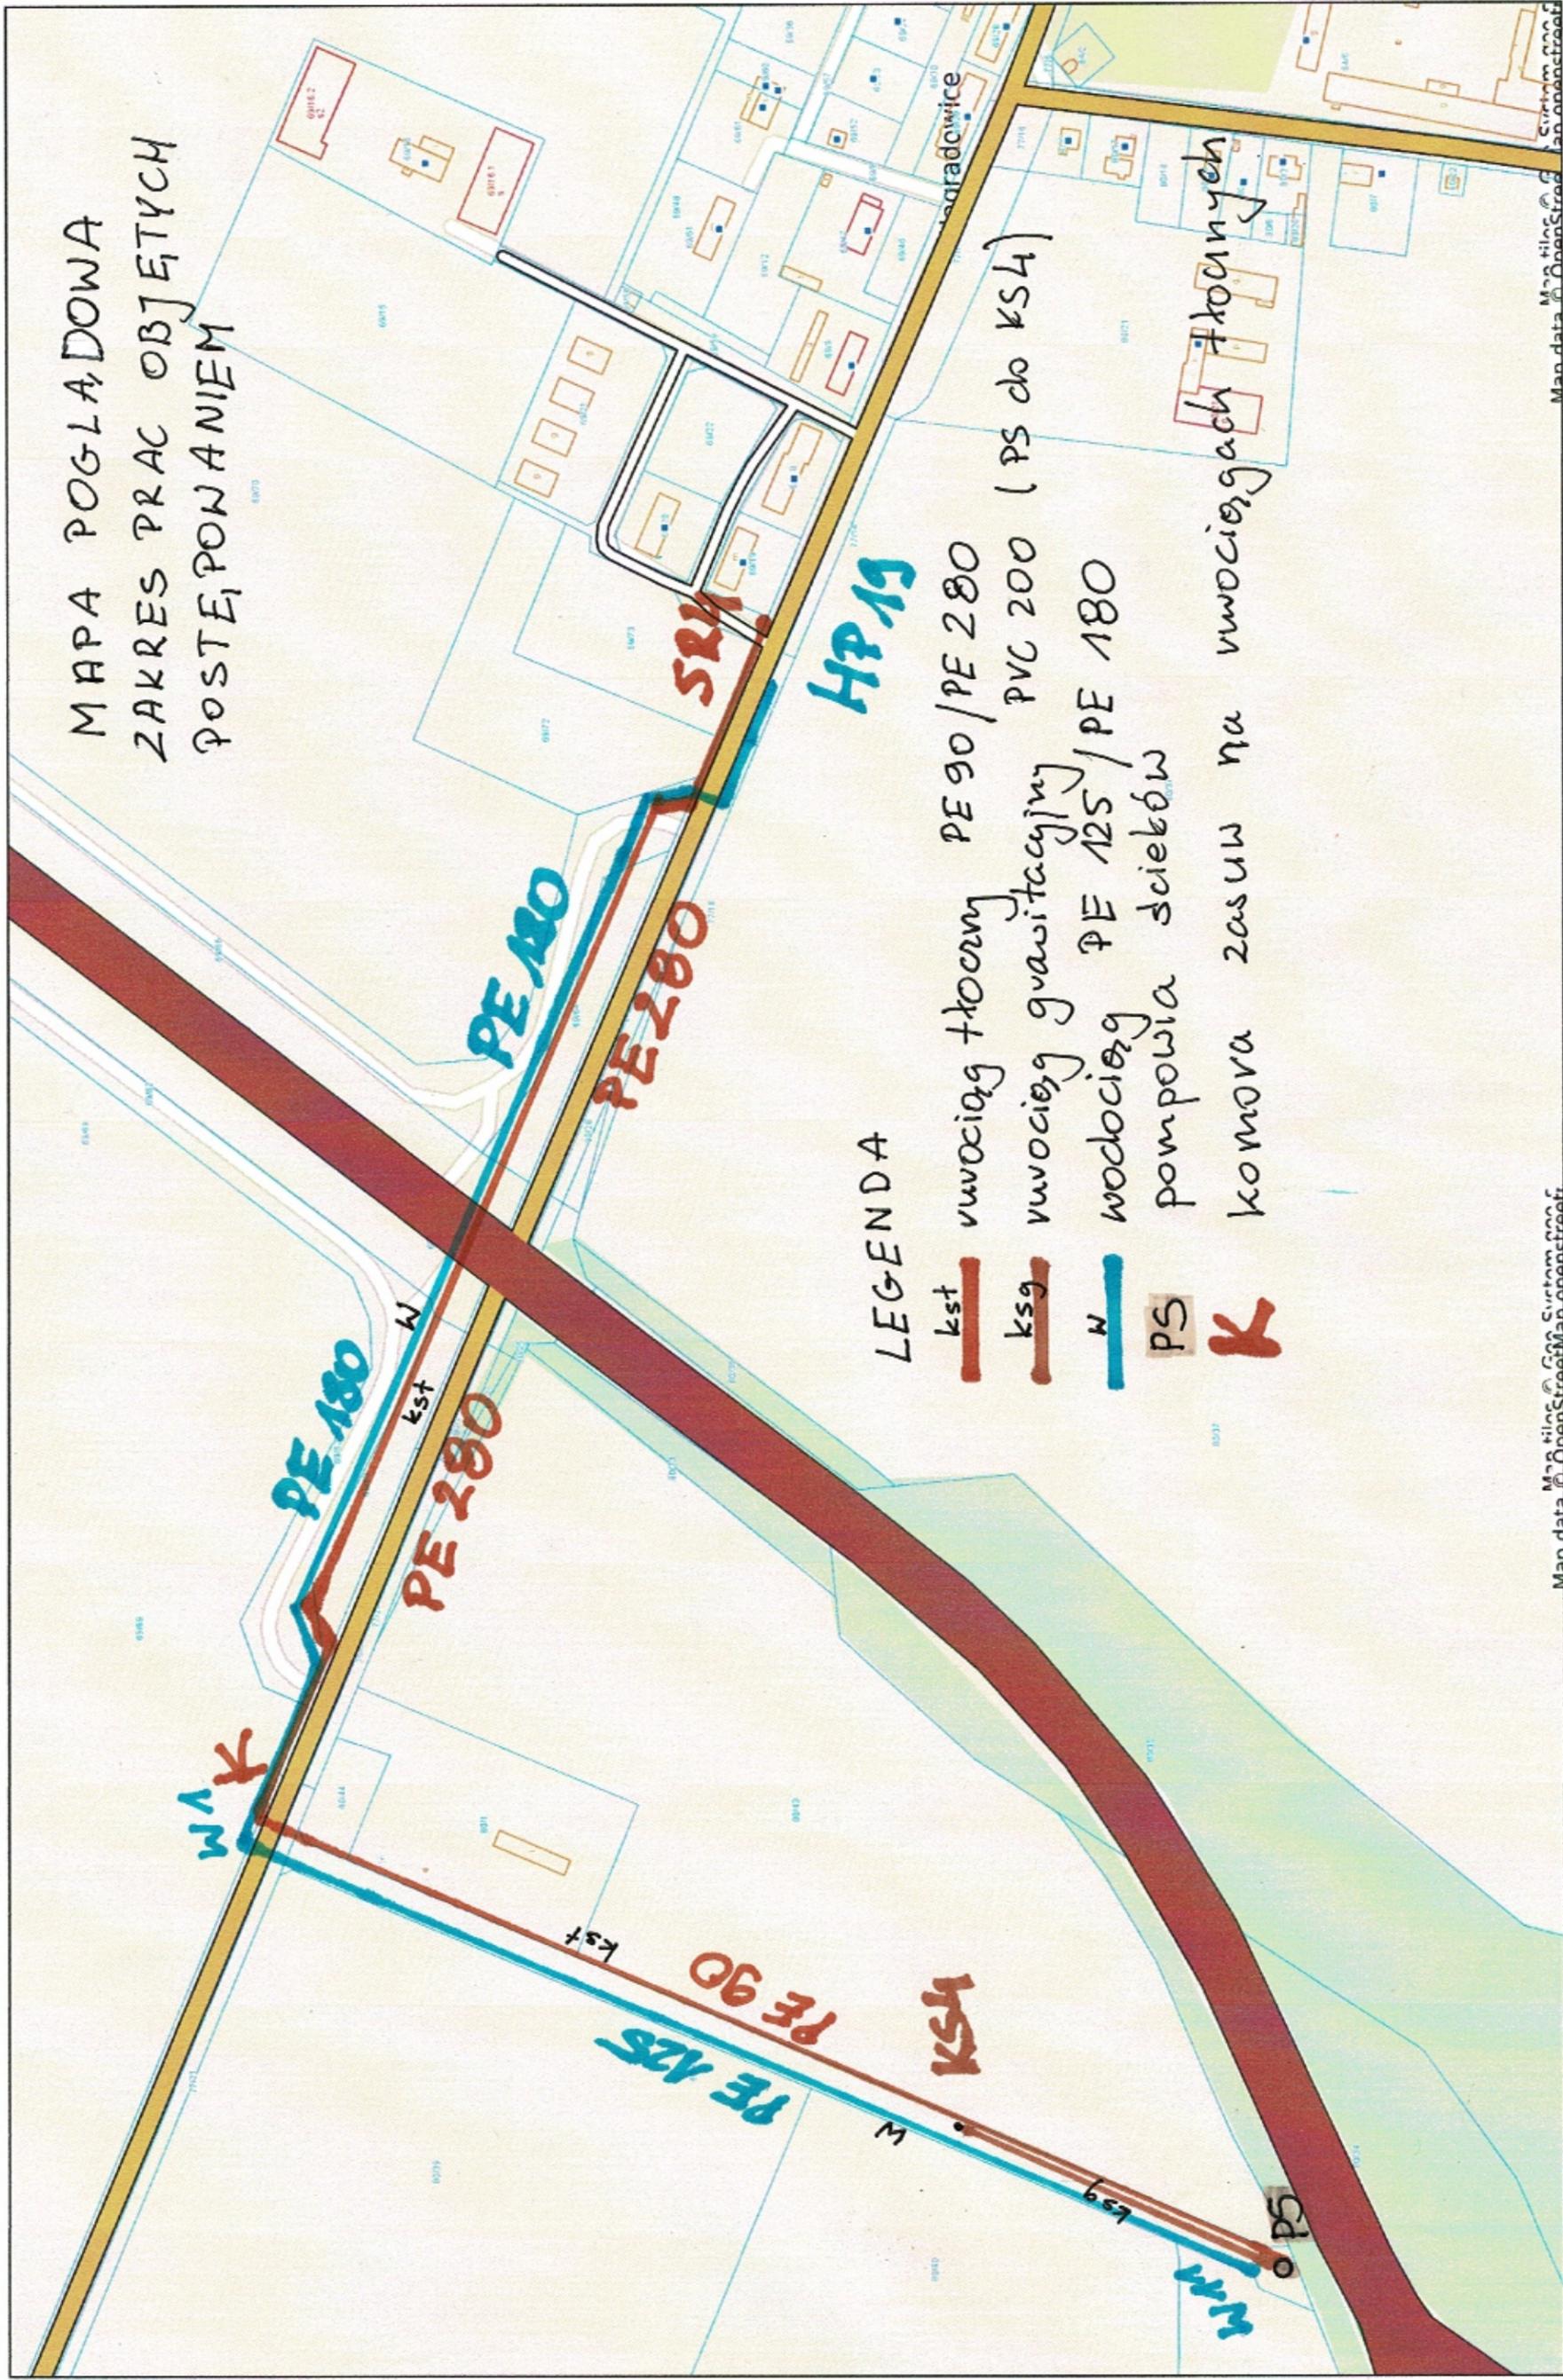

MAPA POGŁADOWA
ZAKRES PRAC OBJĘTYCH
POSTĘPowanIEM



LEGENDA

- kst** — włocciąg tłoczny PE 90 / PE 280
- ksg** — włocciąg grawitacyjny PVC 200 (PS do KSH)
- W** — wodociąg PE 125 / PE 180
- PS** — pompa ścieków
- K** — komora zasuw na włocciągach tłocznych