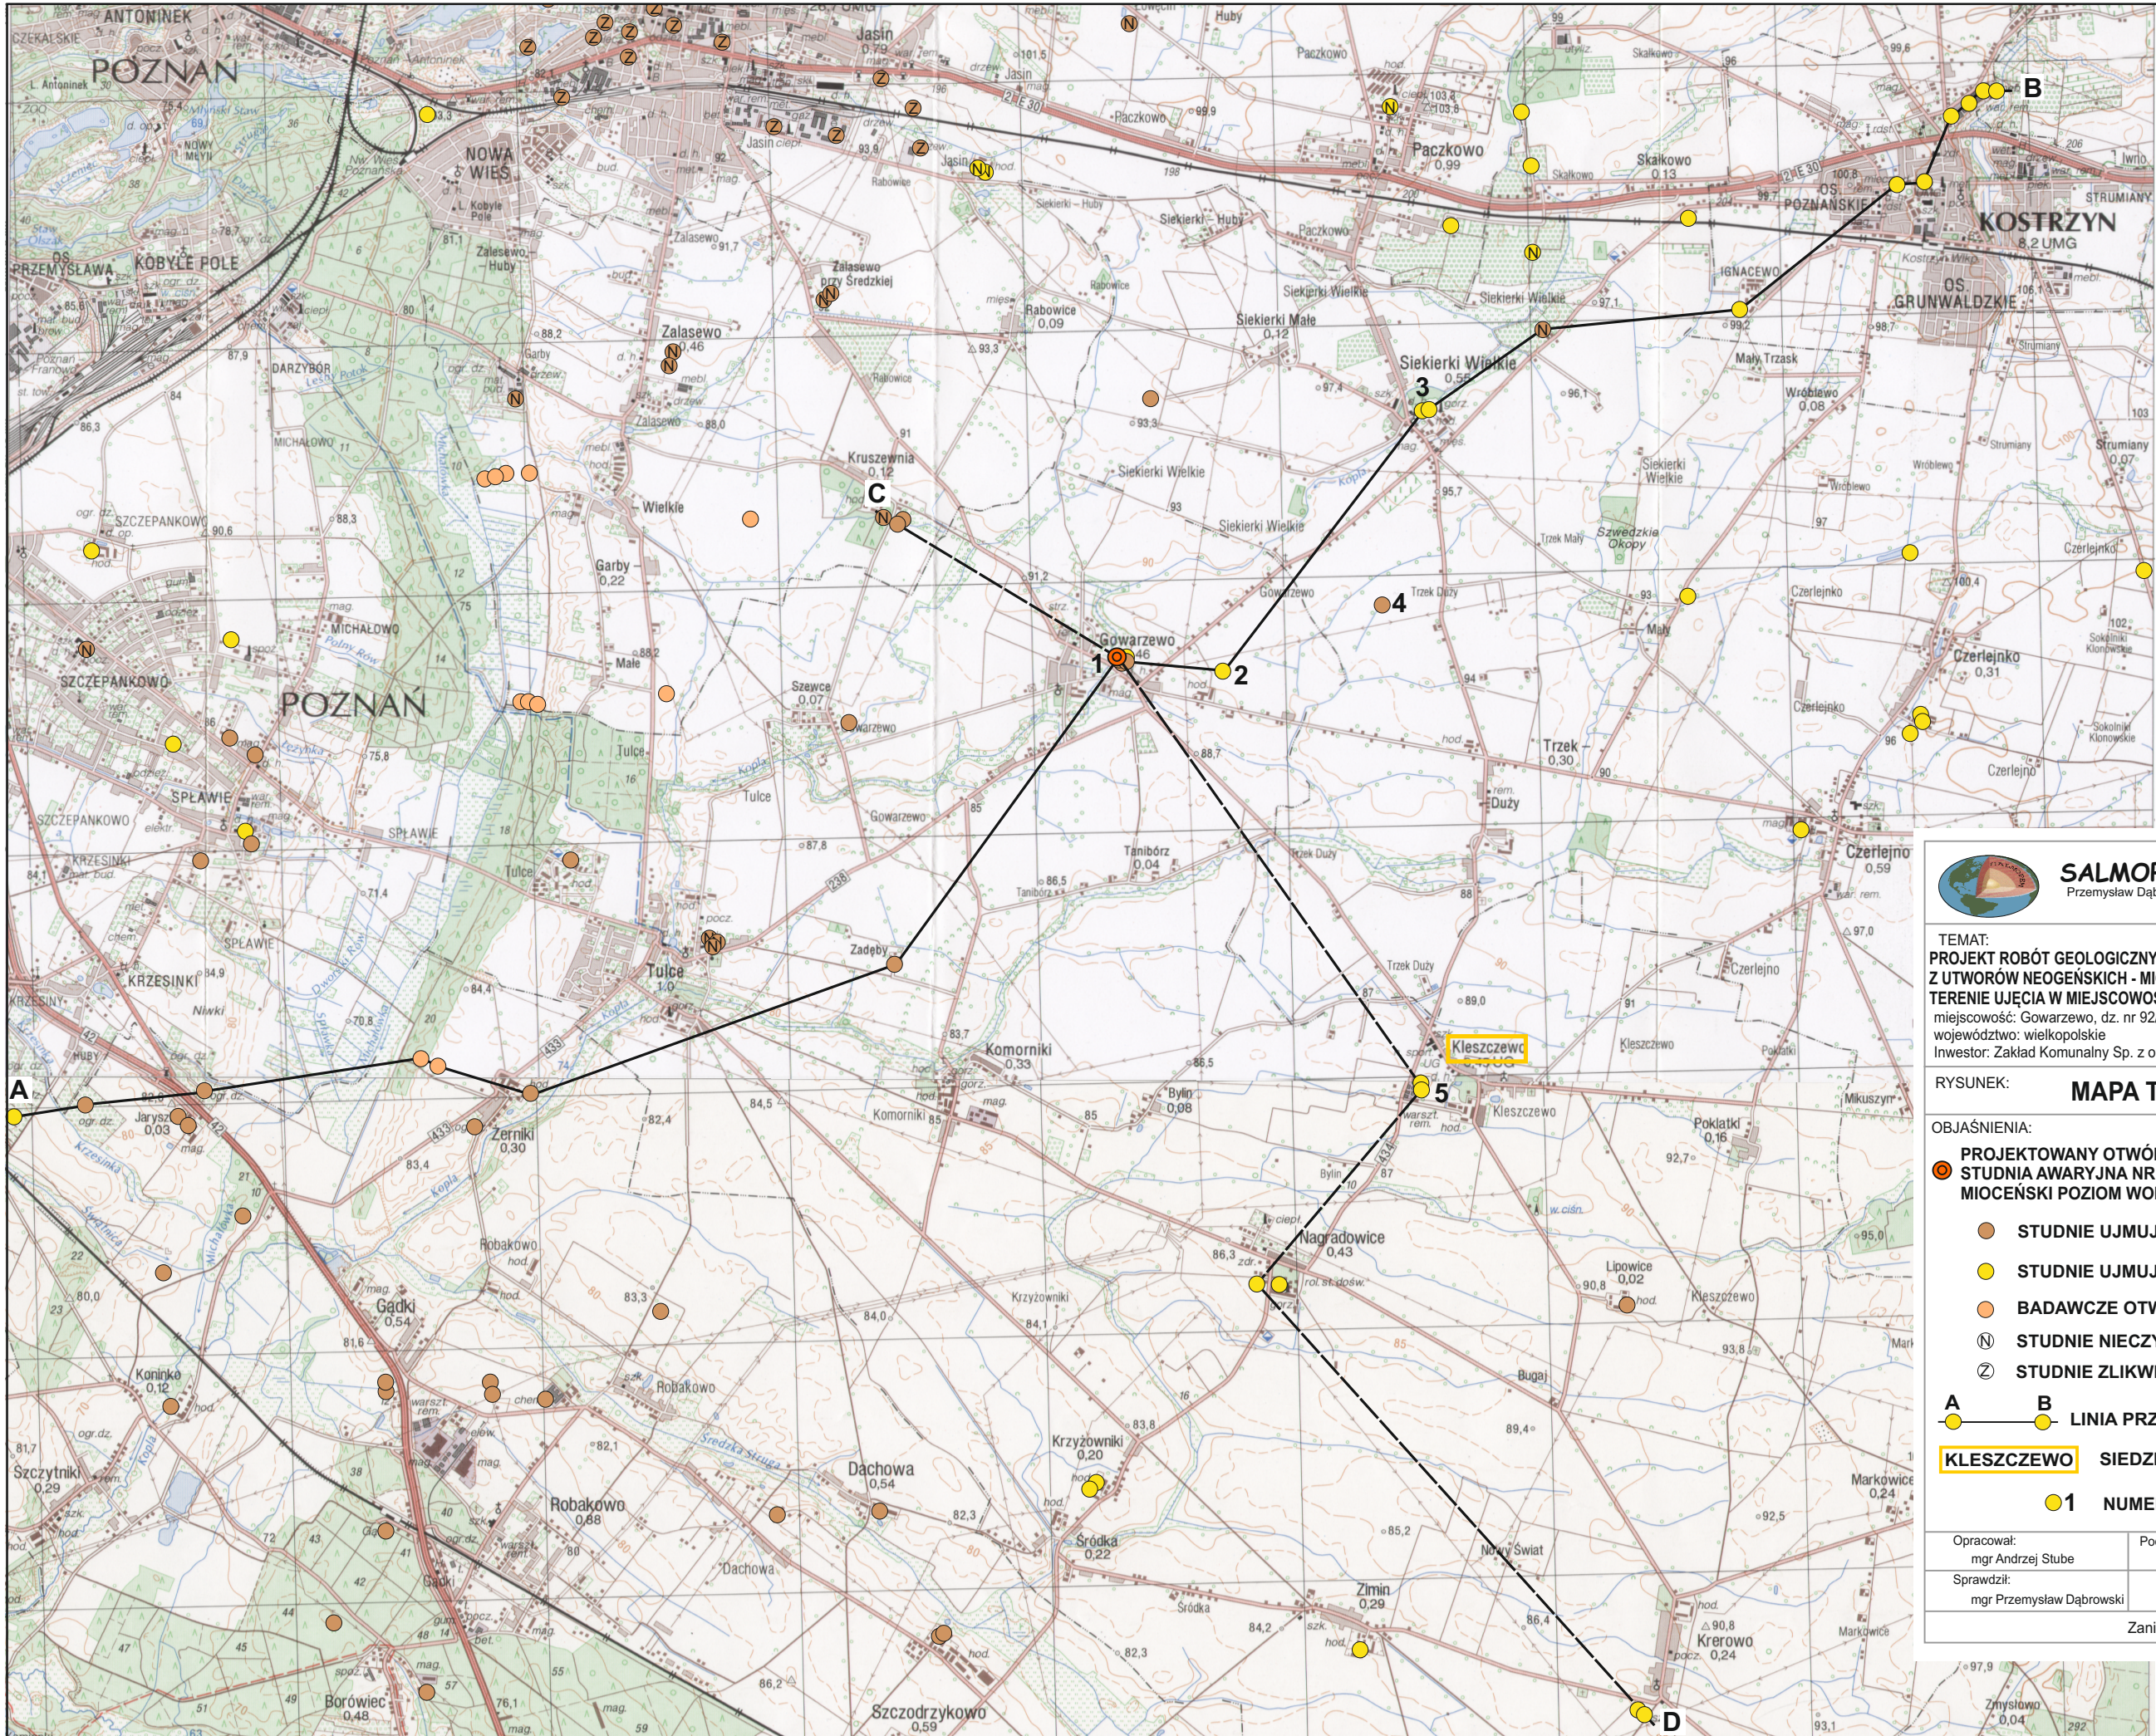


SALMOPEM
Przemysław Dąbrowski
ul. Słowackiego 3 63-020 Zaniemyśl
tel./fax 061 28 57 444 0501 314 345
e-mail: salmopem@op.pl 0501 961 357

TEMAT:
**PROJEKT ROBÓT GEOLOGICZNYCH NA WYKONANIE UJĘCIA WÓD PODZIEMNYCH
Z UTWORÓW NEOGENSKICH - MIOCENSKICH - STUDIUM AWARYJNEJ NR 2M NA
TERENIE UJĘCIA W MIEJSCOWOŚCI GÓRZ**
miejscowość: Górz, dz. nr 92/11, gmina: Kleszczewo, powiat: poznański,
województwo: wielkopolskie
Inwestor: Zakład Komunalny Sp. z o.o. w Kleszczewie, ul. Sportowa 3, 63 - 005 Kleszczewo

RYSUNEK: **MAPA TOPOGRAFICZNA**

OBJAŚNIENIA:
 **PROJEKTOWANY OTWÓR POSZUKIWAWCZO - EKSPLOATACYJNY -
STUDNIA AWARYJNA NR 2M UJMUJĄCA NEOGENSKI -
MIOCENSKI POZIOM WODONOŚNY**

-  **STUDNIE UJMUJĄCE WODY Z CZWARTORZĘDU**
-  **STUDNIE UJMUJĄCE WODY Z NEOGENU - MIOCENU**
-  **BADAWCZE OTWORY HYDROGEOLOGICZNE**
-  **STUDNIE NIECZYNNE**
-  **STUDNIE ZLIKWIDOWANE**

A B
  **LINIA PRZEKROJU HYDROGEOLOGICZNEGO**

KLESZCZEW **SIEDZIBA GMINY GMINY**

 **NUMERY OTWORÓW ARCHIWALNYCH**

Opracował: mgr Andrzej Stube	Podpis:	SKALA 1: 50 000
Sprawdził: mgr Przemysław Dąbrowski		ZAŁĄCZNIK NR 1
Zaniemyśl, lipiec 2022		