



Miejscowość: Gowarzewo, działka nr 92/11
gmina: Kleszczewo, powiat: poznański
Rodzaj otworu: poszukiwawczo - eksploatacyjny,
studnia studnia awaryjna nr 2M
Rzędna otworu: 86,10 m n.p.m.

Głębokość otworu: 144,0 m
Współrzędne geograficzne: N 52°21'48.1" E 17°07'45.7"
Inwestor: Zakład Komunalny w Kleszczewie, ul. Sportowa 3,
63 - 005 Kleszczewo

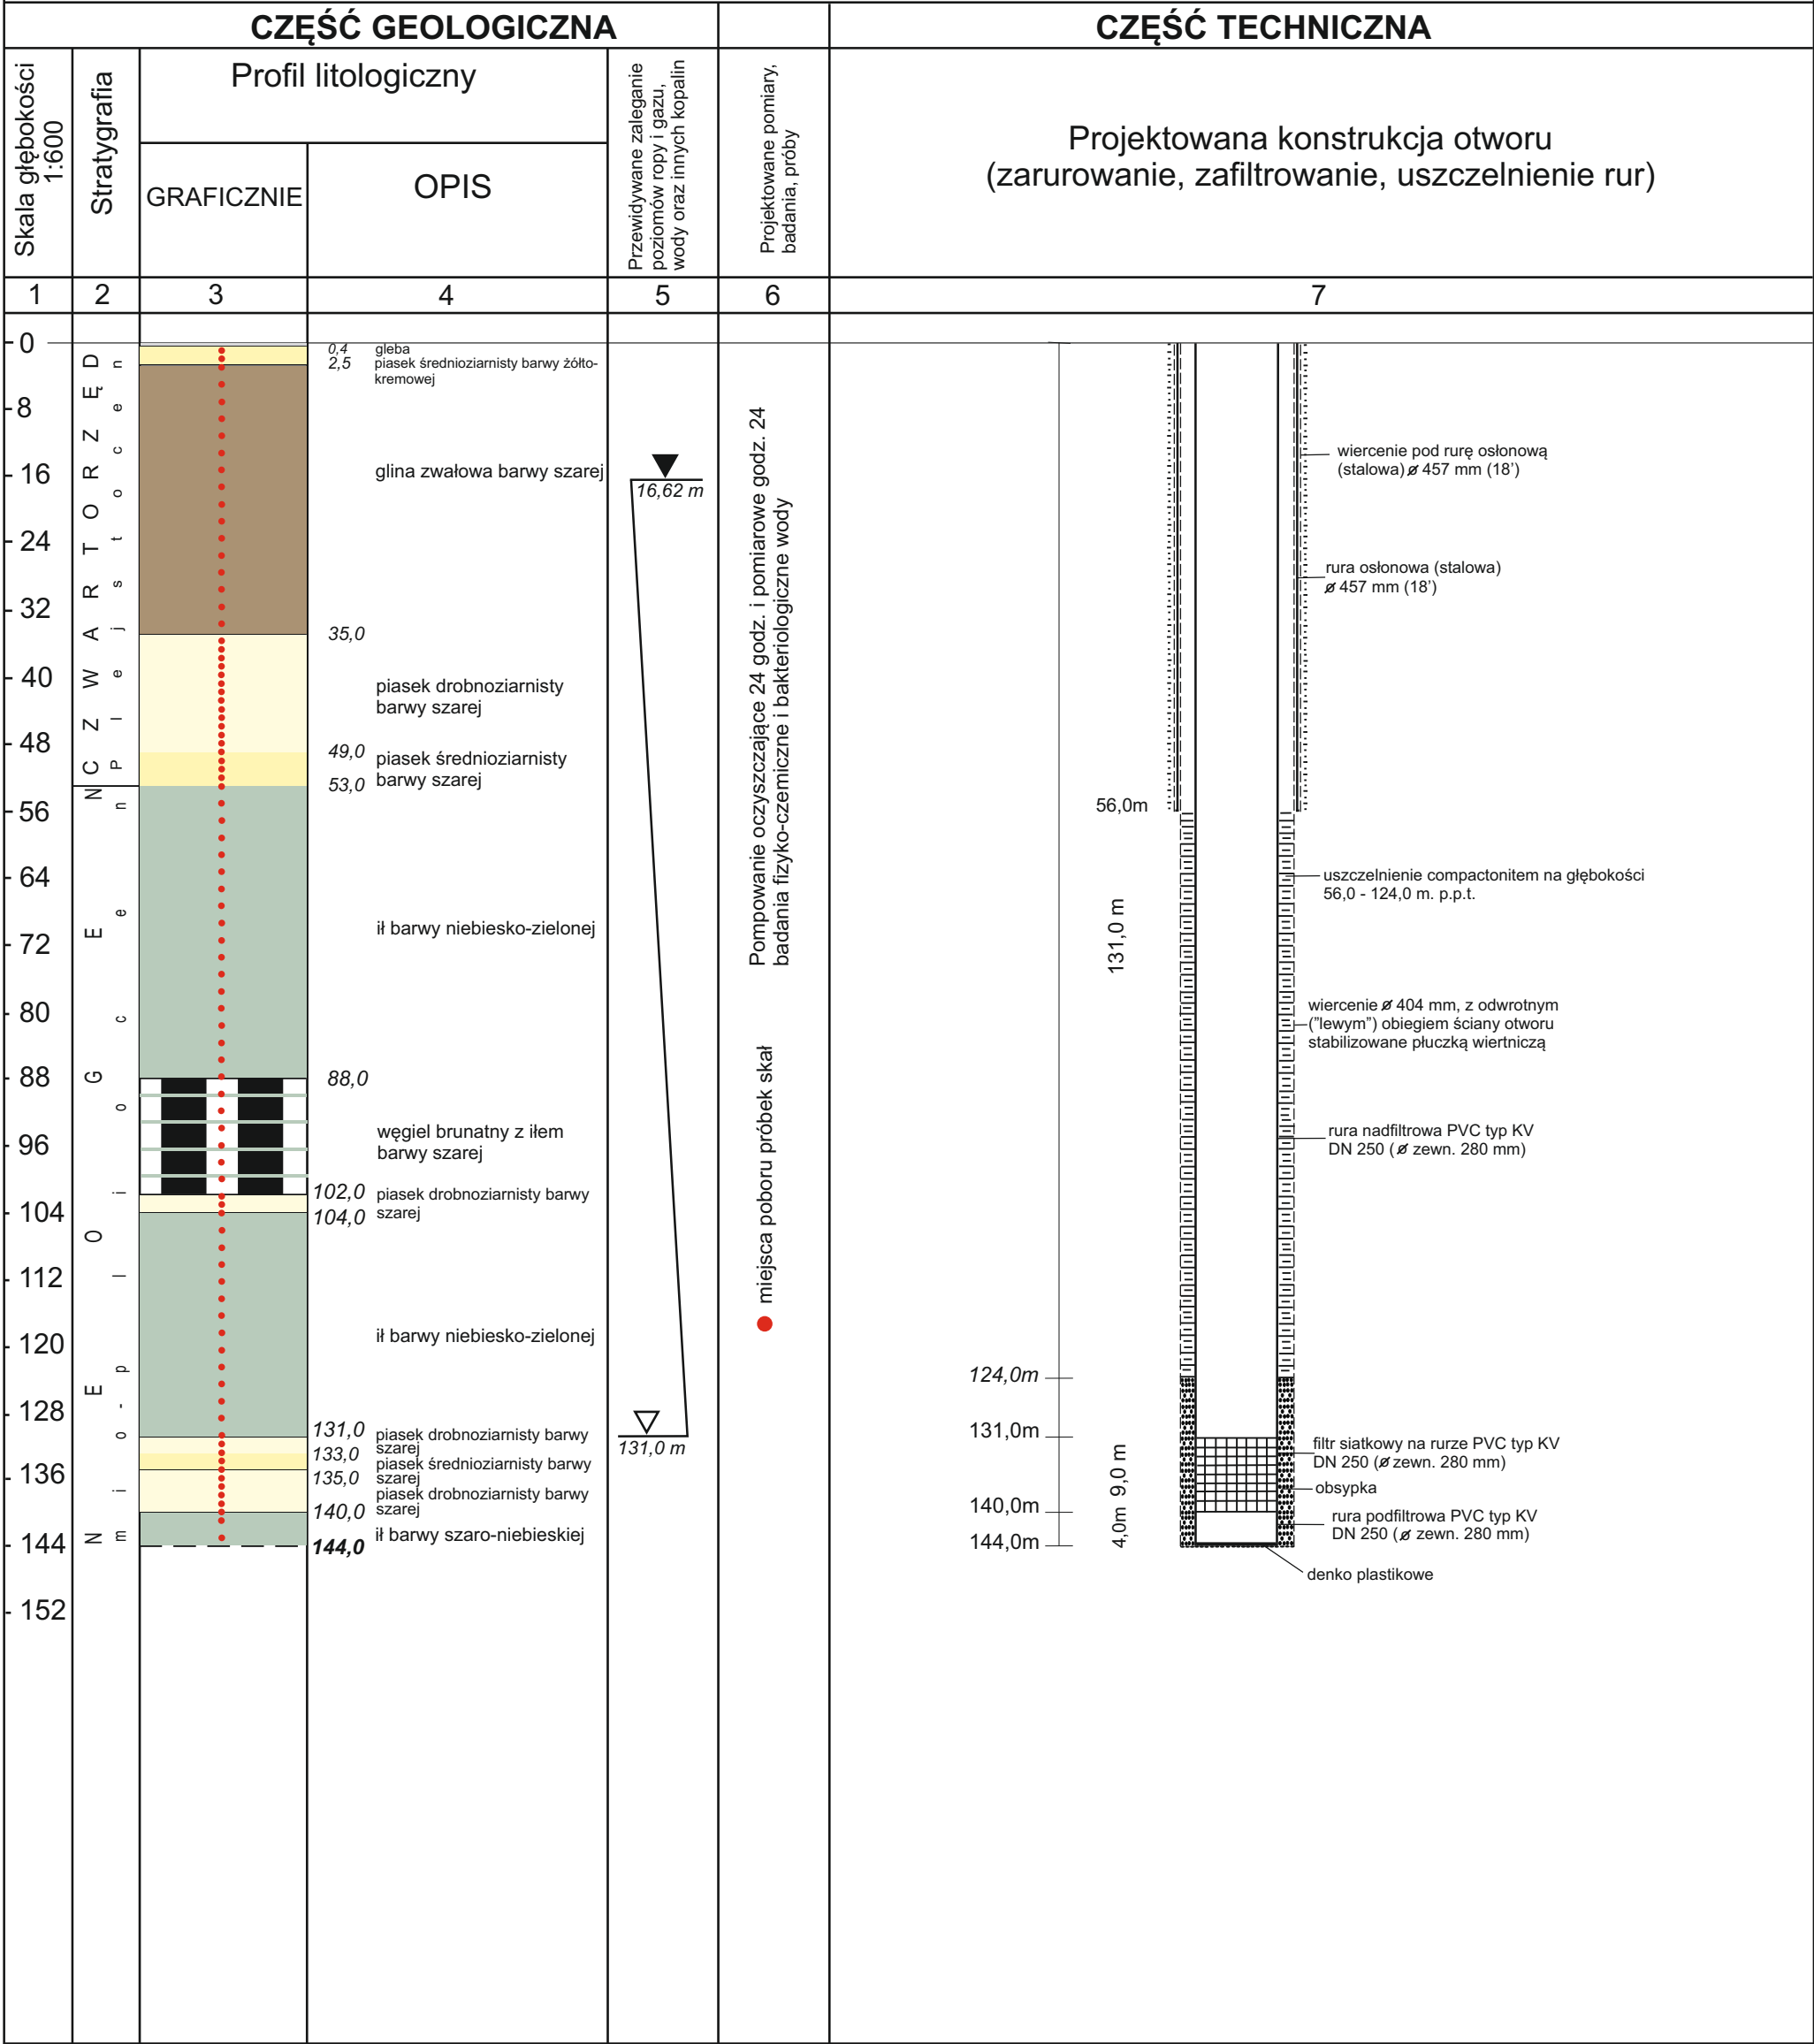

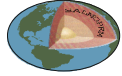

SALMOPEM
Przemysław Dąbrowski

ul. Słowackiego 3 63-020 Zaniemyśl
tel./fax 061 28 57 444 0501 314 345
e-mail: salmopem@op.pl 0501 961 357

TEMAT:
PROJEKT ROBÓT GEOLOGICZNYCH NA WYKONANIE UJĘCIA WÓD PODZIEMNYCH
Z UTWORÓW NEOGENSKICH - MIOCENSKICH - STUDNI AWARYJNEJ NR 2M NA
TERENIE UJĘCIA W MIEJSCOWOŚCI GOWARZEWO

miejscowość: Gowarzewo, dz. nr 92/11,gmina: Kleszczewo, powiat: poznański,
województwo: wielkopolskie
Inwestor: Zakład Komunalny Sp. z o.o. w Kleszczewie, ul. Sportowa 3, 63 - 005 Kleszczewo

RYSUNEK:

**PROJEKT GEOLOGICZNO - TECHNICZNY OTWORU
POSZUKIWAWCZO - EKSPLOATACYJNEGO -
STUDNI AWARYJNEJ NR 2M**

Opracował: mgr Andrzej Stube	Podpis:	SKALA 1: 800
Sprawdził: mgr Przemysław Dąbrowski		

ZAŁĄCZNIK NR 6

Zaniemyśl, lipiec 2022