


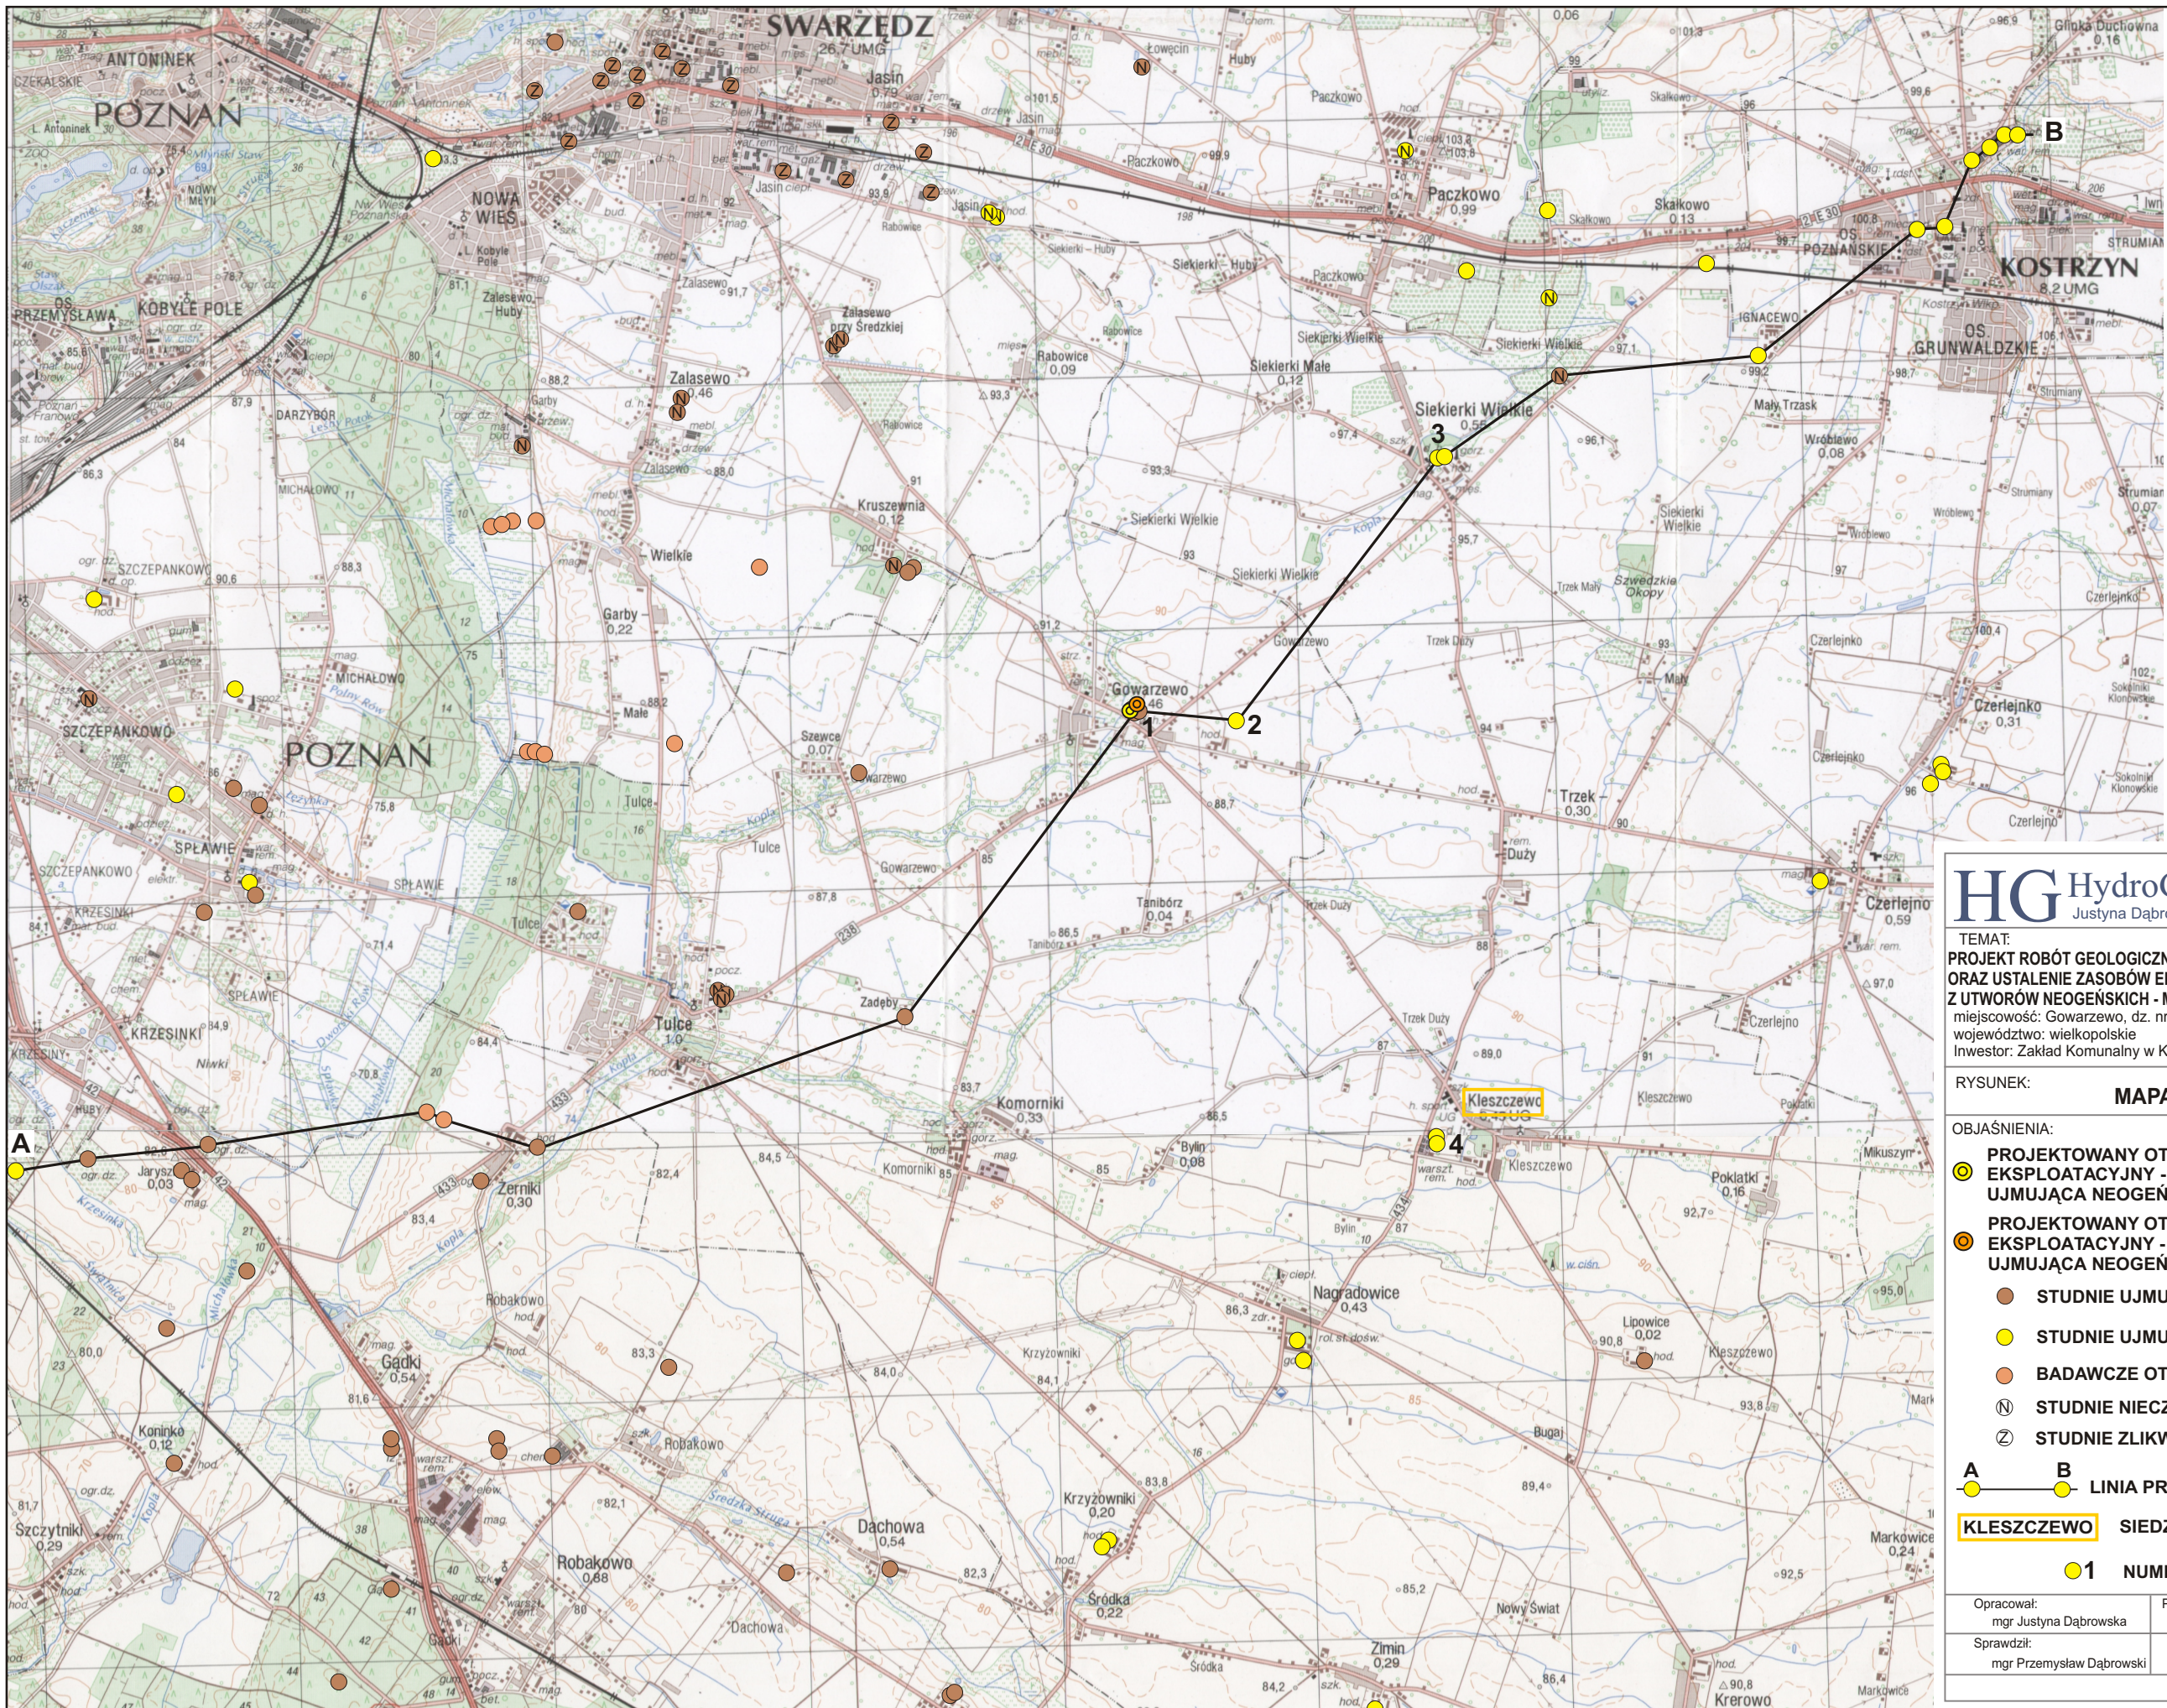

HG HydroGeo
Justyna Dąbrowska

ul. Słowackiego 3 63-020 Zaniemyśl
tel./fax 061 28 57 444 0501 314 345
e-mail: salmopem@op.pl 0501 961 357

TEMAT:
PROJEKT ROBÓT GEOLOGICZNYCH NA WYKONANIE UJĘCIA WÓD PODZIEMNYCH
ORAZ USTALENIE ZASOBÓW EKSPLOATACYJNYCH UJĘCIA WÓD PODZIEMNYCH
Z UTWORÓW NEOGENSKICH - MIOCENSKICH W MIEJSCOWOŚCI GOWARZEWO
miejscowość: Gowarzewo, dz. nr 92/11, gmina: Kleszczewo, powiat: poznański,
województwo: wielkopolskie
Inwestor: Zakład Komunalny w Kleszczewie, ul. Sportowa 3, 63 - 005 Kleszczewo

RYSUNEK: **MAPA TOPOGRAFICZNA**

OBJAŚNIENIA:
● PROJEKTOWANY OTWÓR POSZUKIWAWCZO -
EKSPLLOATACYJNY - STUDNIA PODSTAWOWA NR 1M
UJMUJĄCA NEOGENSKI - MIOCENSKI POZIOM WODONOŚNY

● PROJEKTOWANY OTWÓR POSZUKIWAWCZO -
EKSPLLOATACYJNY - STUDNIA PODSTAWOWA NR 2M
UJMUJĄCA NEOGENSKI - MIOCENSKI POZIOM WODONOŚNY

- STUDNIE UJMUJĄCE WODY Z CZWARTORZĘDU
- STUDNIE UJMUJĄCE WODY Z NEOGENU - MIOCENU
- BADAWCZE OTWORY HYDROGEOLOGICZNE
- Ⓝ STUDNIE NIECZYNNE
- Ⓢ STUDNIE ZLIKWIDOWANE

A **B**
● ● LINIA PRZEKROJU HYDROGEOLOGICZNEGO

KLESZCZEW SIEDZIBA GMINY GMINY

● 1 NUMERY OTWORÓW ARCHIWALNYCH

Opracował: mgr Justyna Dąbrowska	Podpis:	SKALA 1: 50 000
Sprawił: mgr Przemysław Dąbrowski		ZAŁĄCZNIK NR 1

Zaniemyśl, maj 2017