



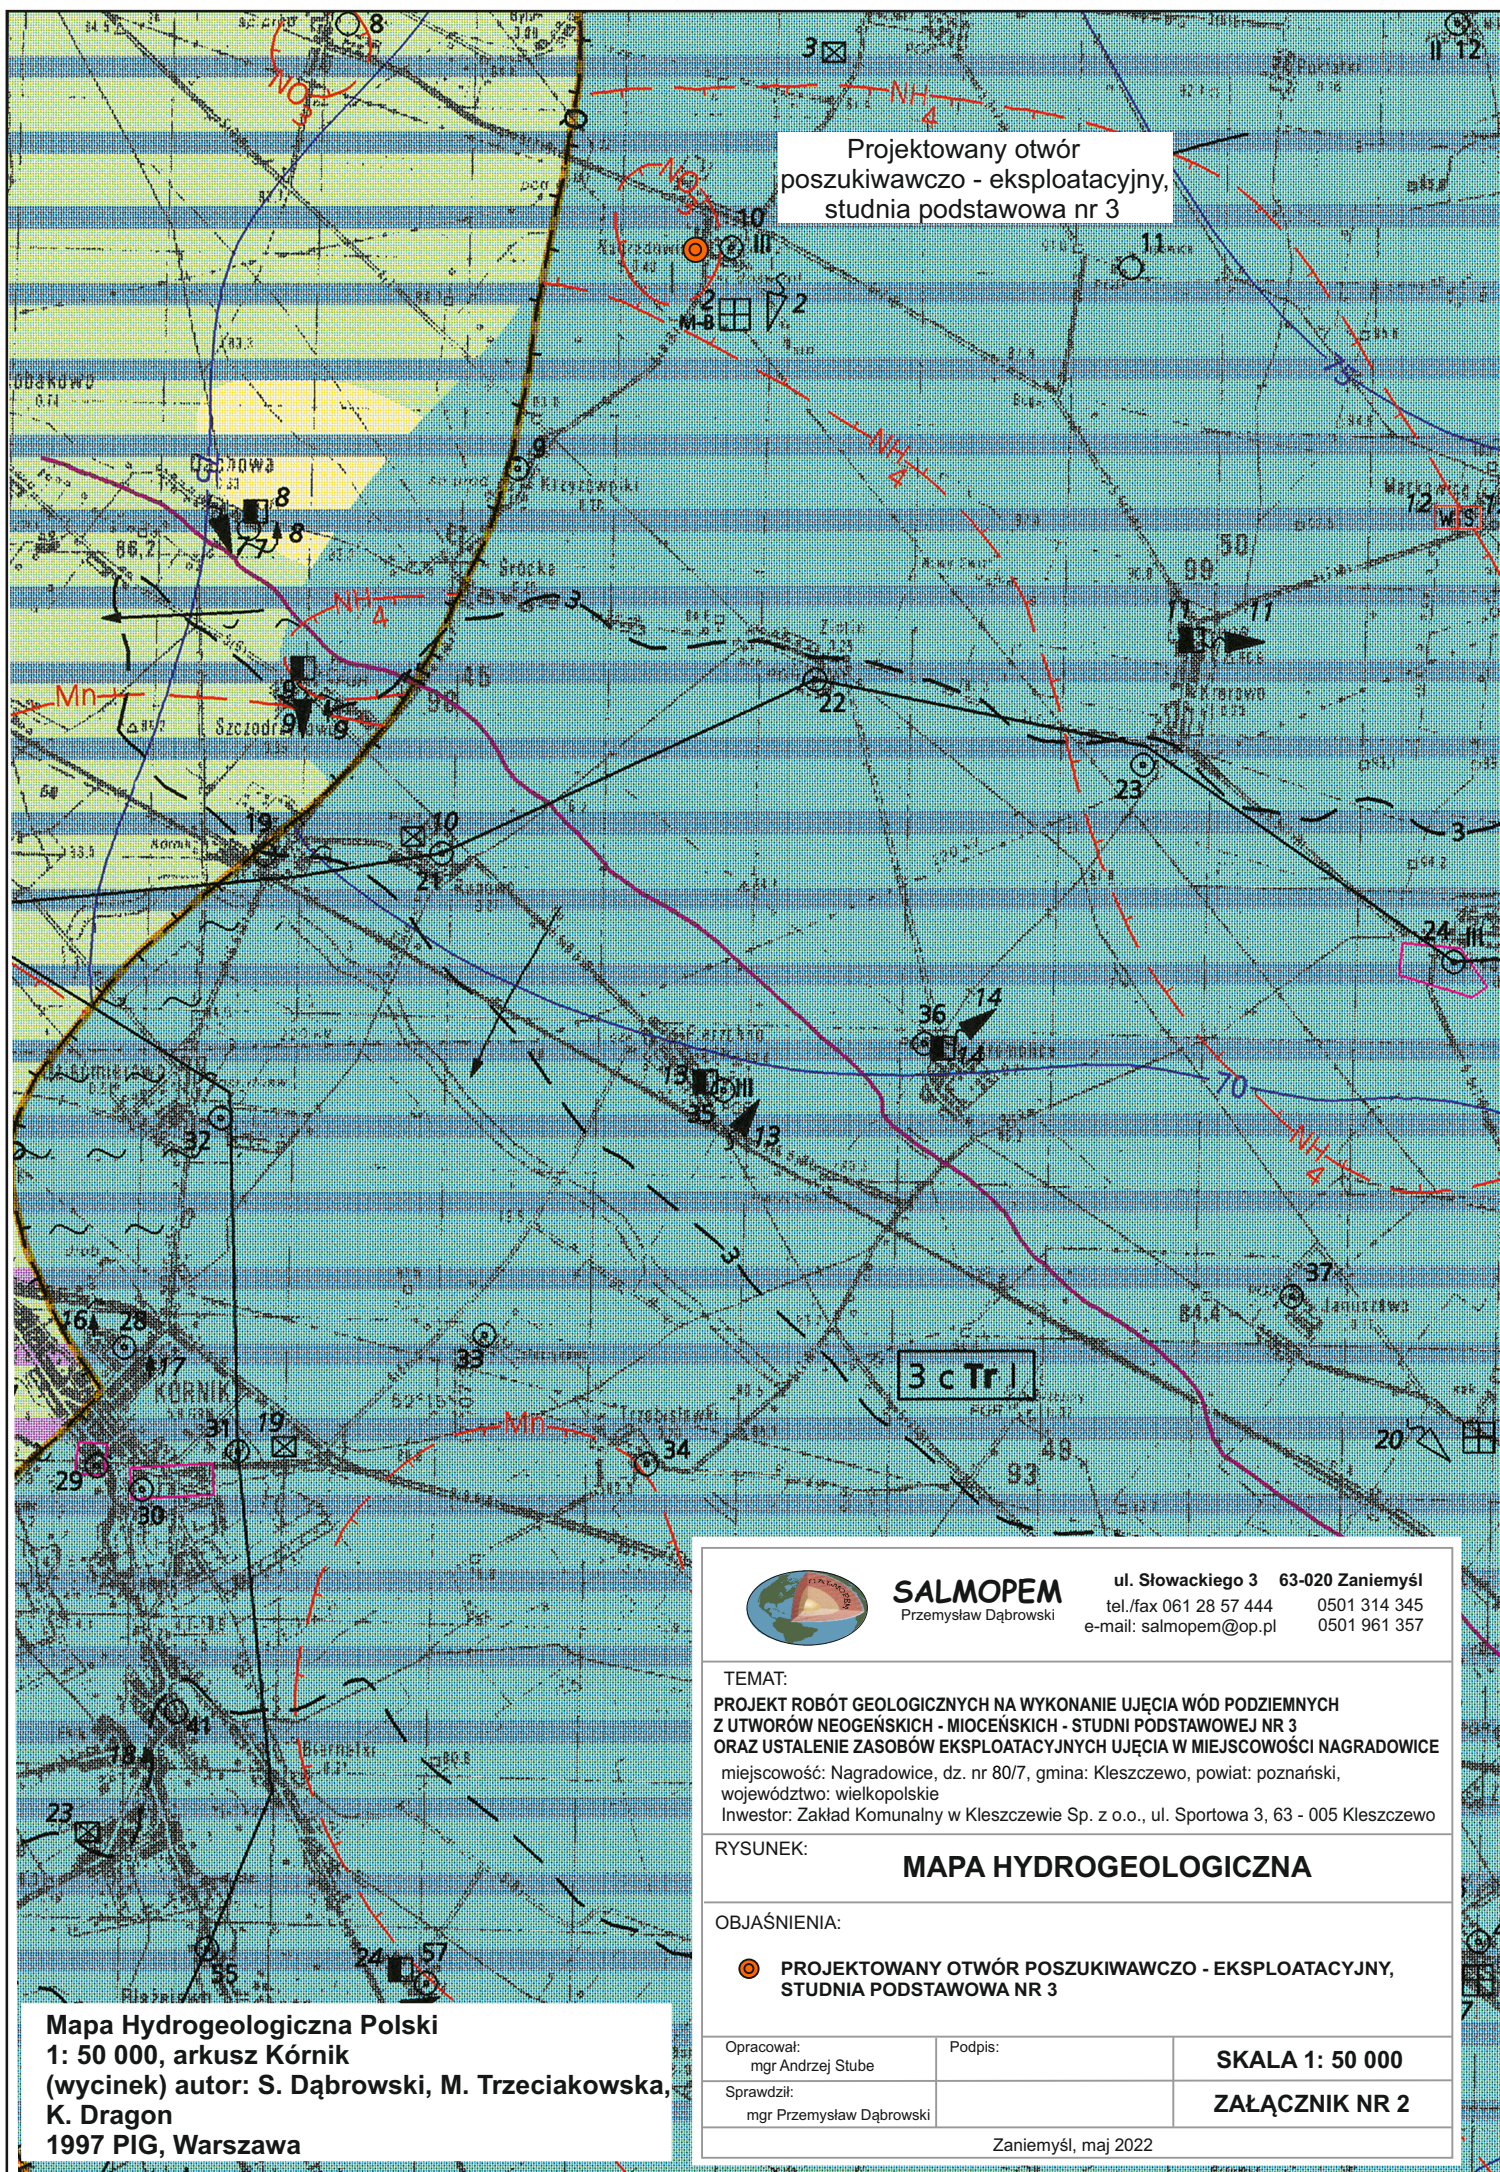

Projektowany otwór
poszukiwawczo - eksploatacyjny,
studnia podstawowa nr 3

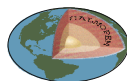

SALMOPEM
Przemysław Dąbrowski

ul. Słowackiego 3 63-020 Zaniemyśl
tel./fax 061 28 57 444 0501 314 345
e-mail: salmopem@op.pl 0501 961 357

TEMAT:

**PROJEKT ROBÓT GEOLOGICZNYCH NA WYKONANIE UJĘCIA WÓD PODZIEMNYCH
Z UTWORÓW NEOGENSKICH - MIOCENSKICH - STUDNI PODSTAWOWEJ NR 3
ORAZ USTALENIE ZASOBÓW EKSPLOATACYJNYCH UJĘCIA W MIEJSCOWOŚCI NAGRADOWICE**
miejscowość: Nagrodowice, dz. nr 80/7, gmina: Kleszczewo, powiat: poznański,
województwo: wielkopolskie
Inwestor: Zakład Komunalny w Kleszczewie Sp. z o.o., ul. Sportowa 3, 63 - 005 Kleszczewo

RYSUNEK:

MAPA HYDROGEOLOGICZNA

OBJAŚNIENIA:



**PROJEKTOWANY OTWÓR POSZUKIWAWCZO - EKSPLOATACYJNY,
STUDNIA PODSTAWOWA NR 3**

Opracował:
mgr Andrzej Stube

Podpis:

SKALA 1: 50 000

Sprawił:
mgr Przemysław Dąbrowski

ZAŁĄCZNIK NR 2

Zaniemyśl, maj 2022