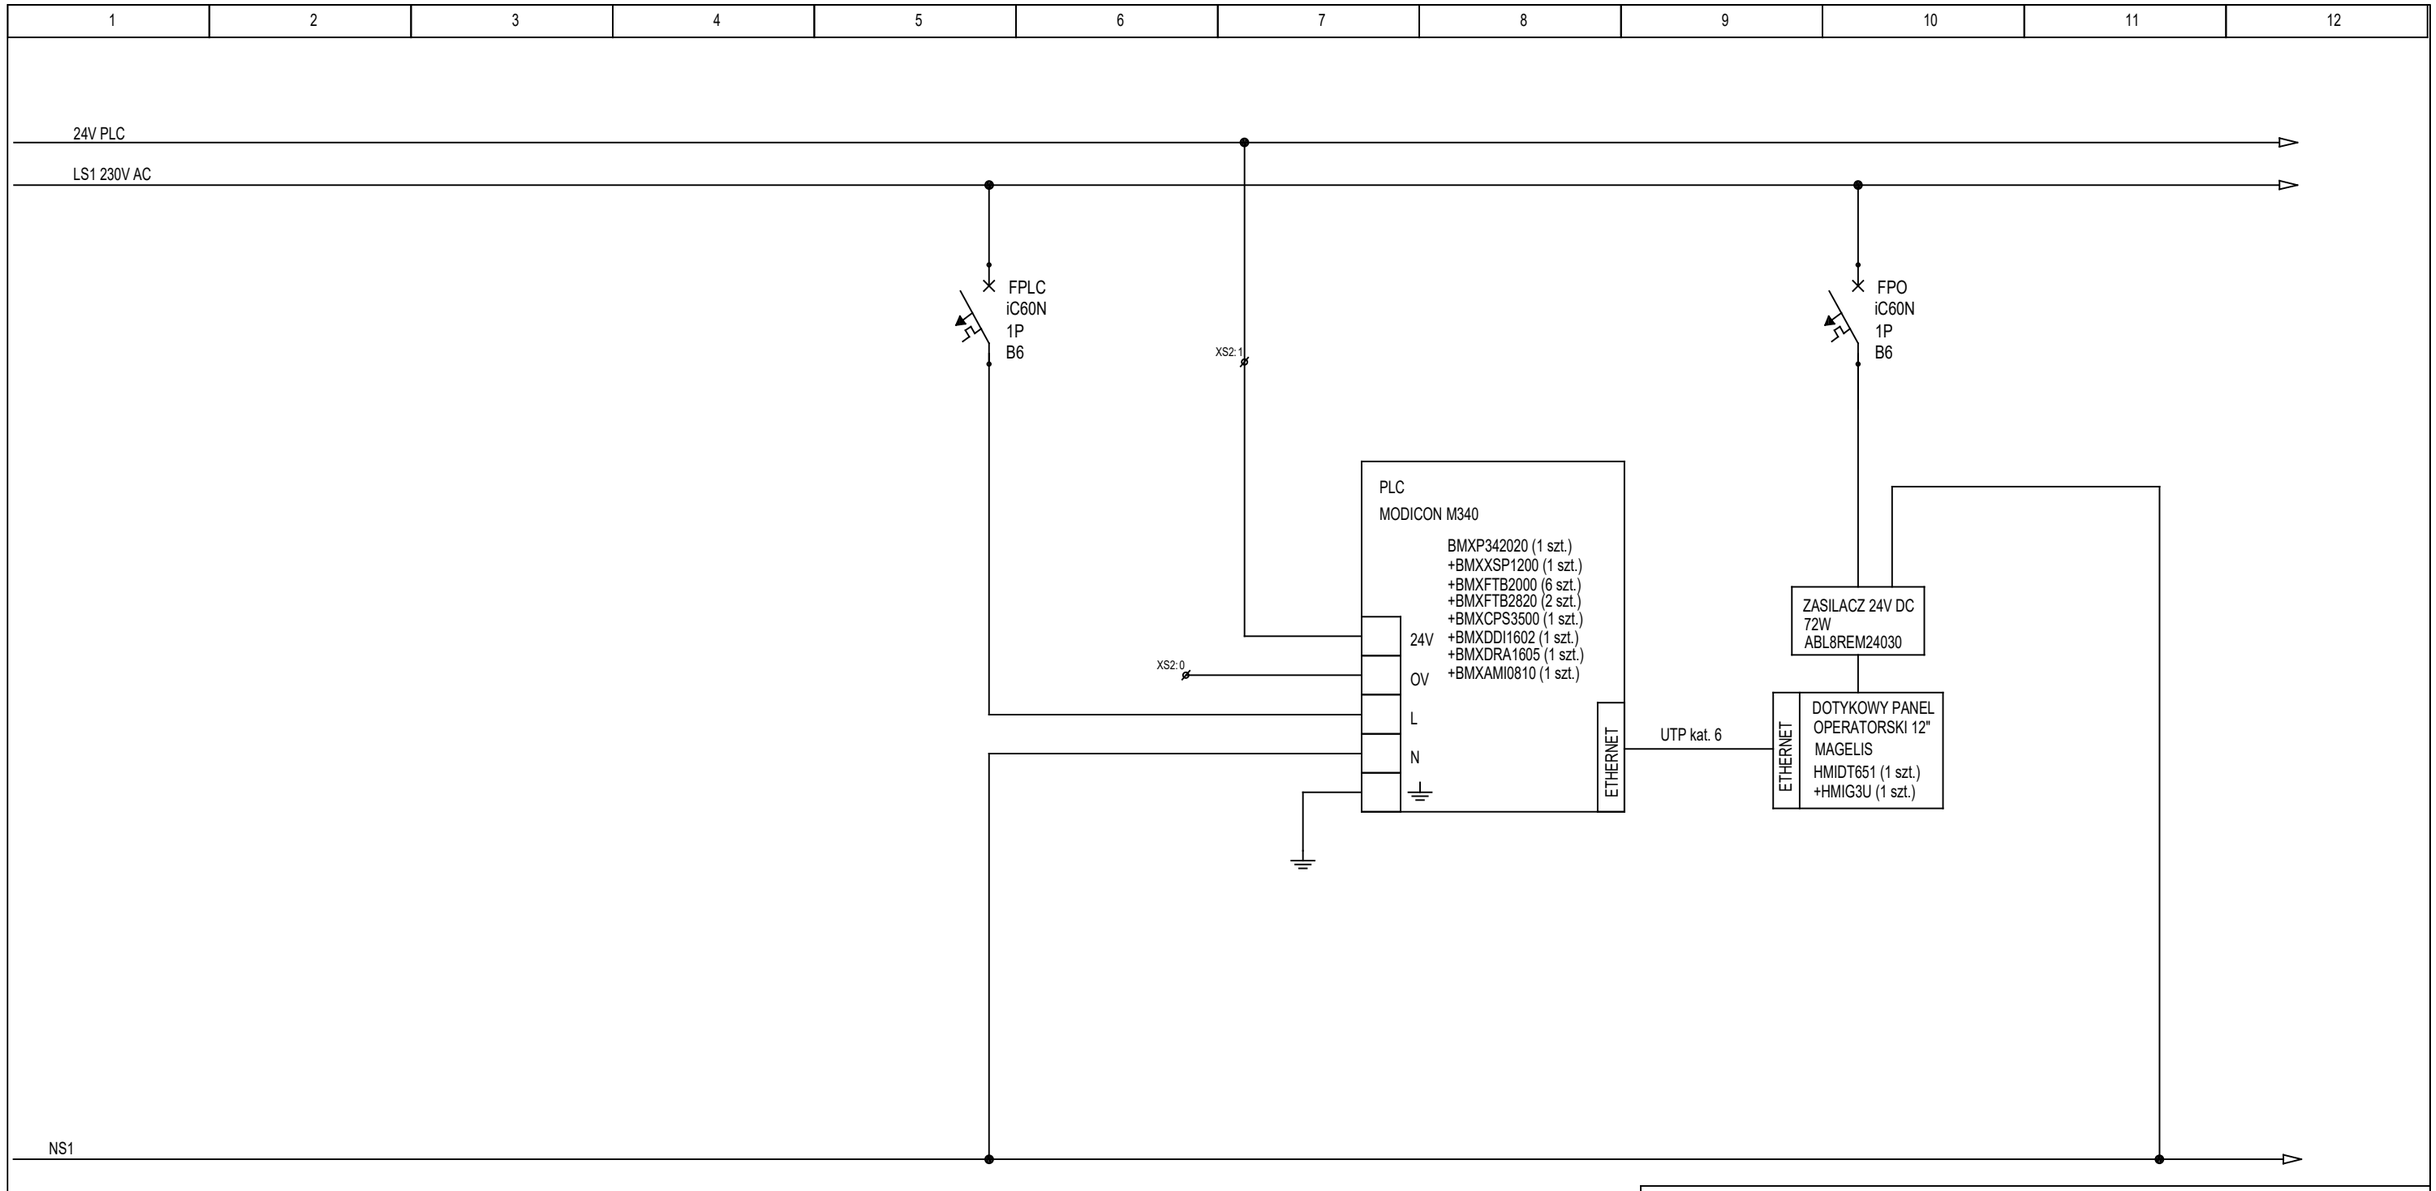

SO1 - PRZEŁACZNIK PIÓRKOWY TABLICOWY NA ELEWACJI RG Z OPISEM "OŚWIETLENIE TERENU SUW AUTO-RĘCZNE"

Biuro Projektowo-Wykonawcze ekoproMag Magdalena Lewandowska
os. Jana III Sobieskiego 6/20, 60-688 Poznań

Inwestor Zakład Komunalny w Kleszczewie
ul. Sportowa 3, 63-005 Kleszczewo

Zadanie
BUDOWA ZBIORNIKÓW RETENCYJNYCH WRAZ Z NIEZBĘDNĄ INFRASTRUKTURĄ ORAZ ORAZ ROZBIÓRKA ISTNIEJĄCYCH NA TERENIE STACJI UZDATNIANIA WODY PRZY UL. SWARZĘDZKIEJ 8 W GOWARZEWIE

Obiekt Stacja Uzdatniania Wody
GOWARZEWO UL. SWARZĘDZKA 8

Tytuł rysunku
Rozdzielnica RT - schemat cz.2

	Imię i nazwisko	Nr upr.	Podpis
Projektował	mgr inż. Maciej Wawrzyniak	WKP/0179/POOE/04	
Sprawdził	mgr inż. Ryszard Isański	WKP/0180/PWOE/04	

Stadium	Branża	Data opracowania	Skala	Nr rys.
Projekt budowlany	Elektryczna	06.2017 r.	- -	E-02