


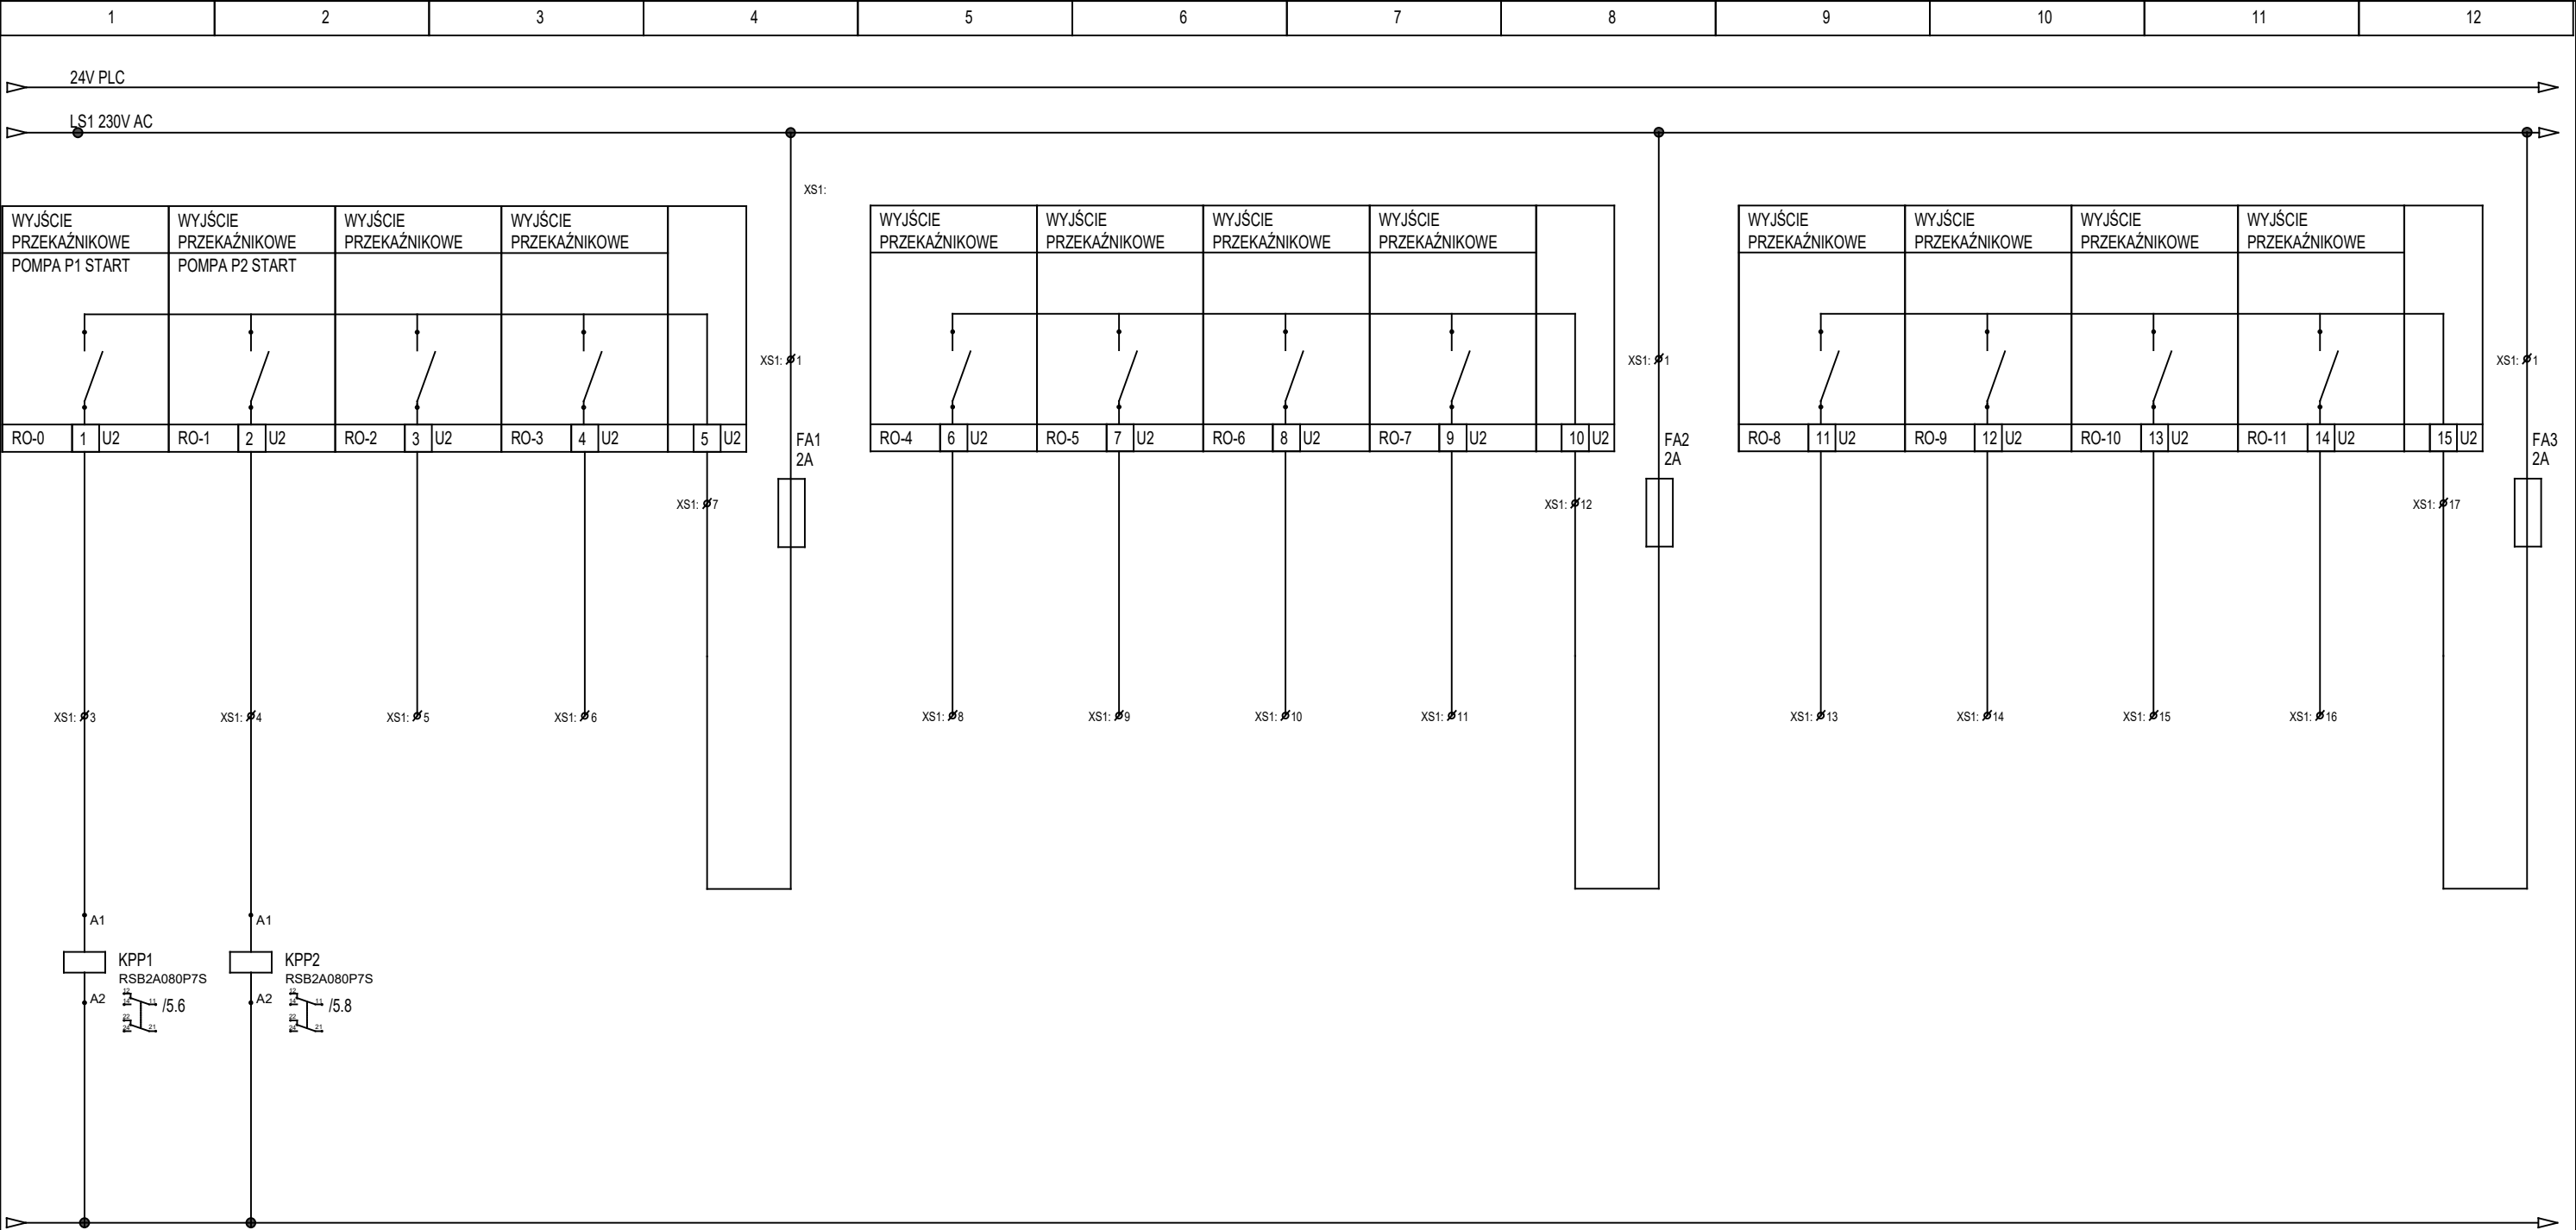

Biuro Projektowo-Wykonawcze ekoproMag Magdalena Lewandowska
os. Jana III Sobieskiego 6/20, 60-688 Poznań

Inwestor Zakład Komunalny w Kleszczewie
ul. Sportowa 3, 63-005 Kleszczewo

Zadanie
BUDOWA ZBIORNIKÓW RETENCYJNYCH WRAZ Z NIEZBEDNĄ INFRASTRUKTURĄ ORAZ
ORAZ ROZBIÓRKA ISTNIEJĄCYCH NA TERENIE STACJI UZDATNIANIA WODY PRZY
UL. SWARZĘDZKIEJ 8 W GÓWARZEWIE

Obiekt Stacja Uzdatniania Wody
GÓWARZEWO UL. SWARZĘDZKA 8

Tytuł rysunku
Rozdzielnica RT - schemat cz.4

	Imię i nazwisko		Nr upr.		Podpis
Projektował	mgr inż. Maciej Wawrzyniak		WKP/0179/POOE/04		
Sprawdził	mgr inż. Ryszard Isański		WKP/0180/PWOE/04		
Stadium	Projekt budowlany		Data opracowania	Skala	Nr rys.
Branża	Elektryczna		06.2017 r.	- -	E-04