


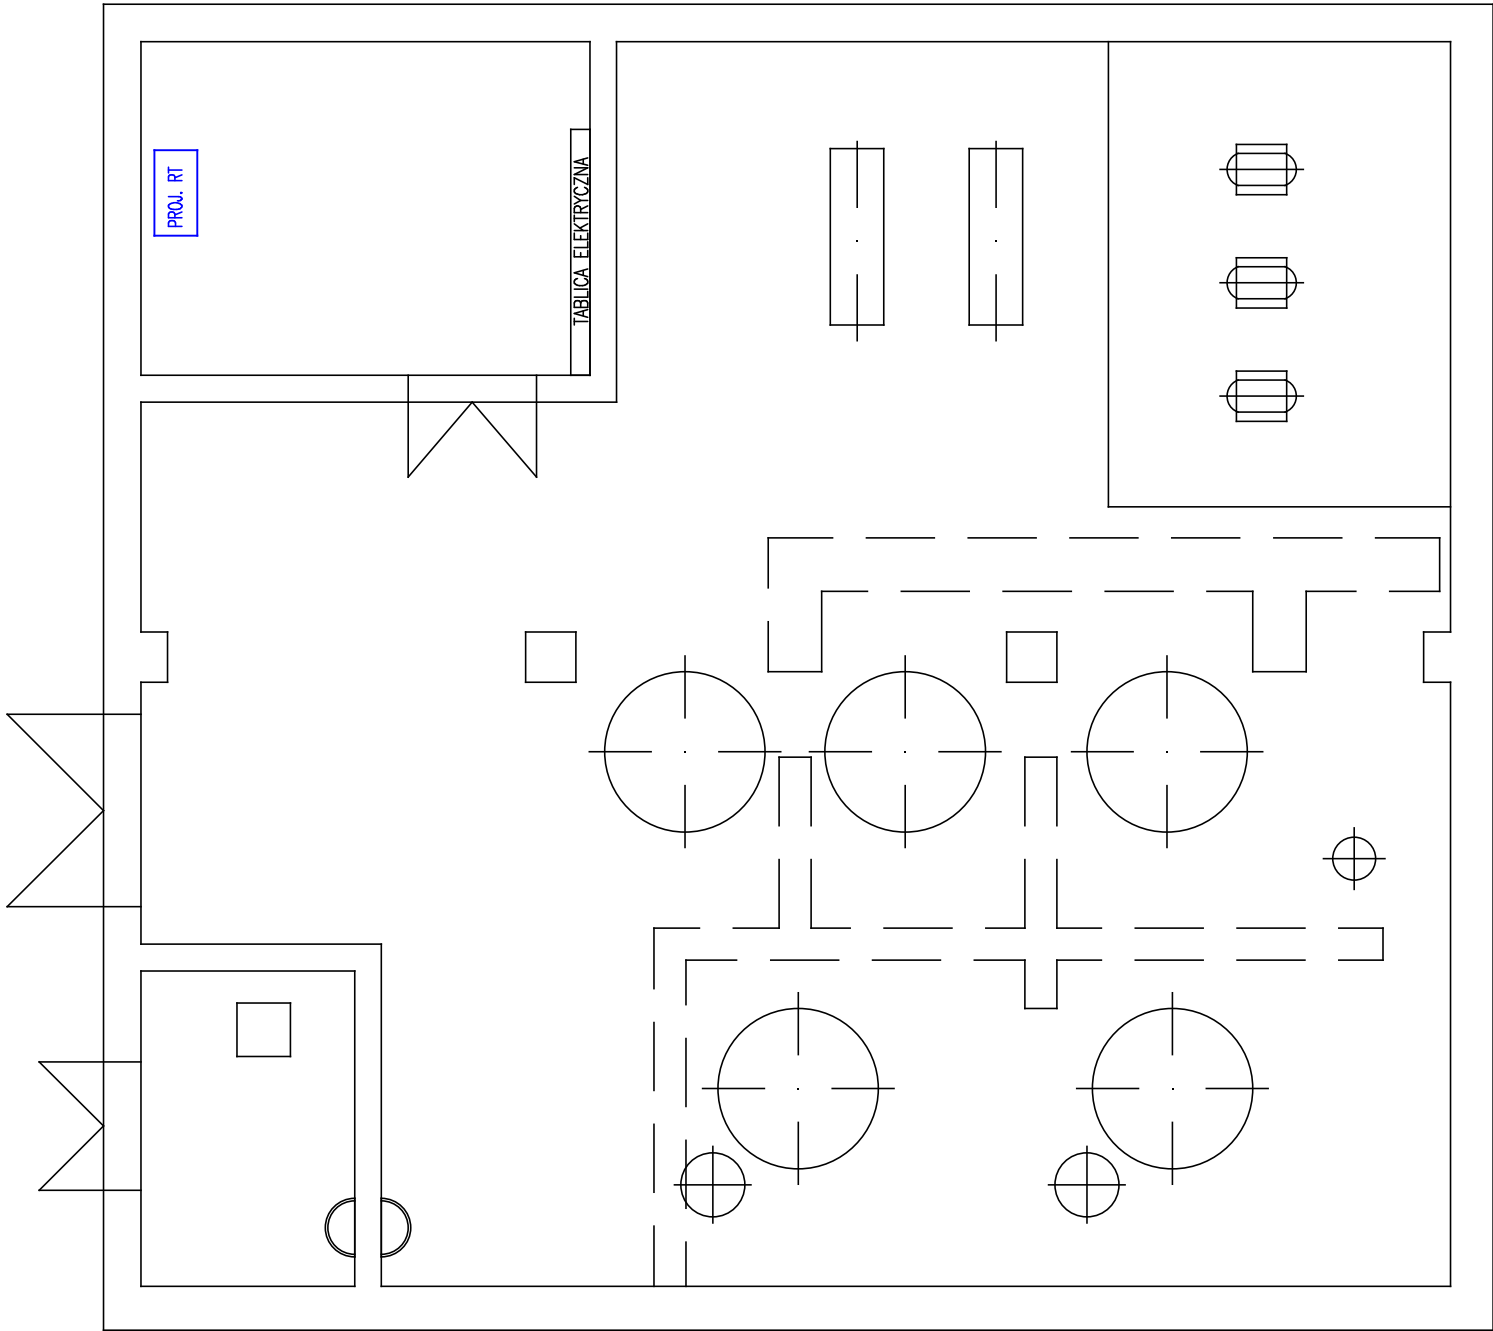

Biuro Projektowo-Wykonawcze ekoproMag Magdalena Lewandowska os. Jana III Sobieskiego 6/20, 60-688 Poznań				
Inwestor Zakład Komunalny w Kleszczewie ul. Sportowa 3, 63-005 Kleszczewo				
Zadanie BUDOWA ZBIORNIKÓW RETENCYJNYCH WRAZ Z NIEZBĘDNĄ INFRASTRUKTURĄ ORAZ ORAZ ROZBIÓRKA ISTNIEJĄCYCH NA TERENIE STACJI UZDATNIANIA WODY PRZY UL. SWARZĘDZKIEJ 8 W GÓWARZEWIE				
Obiekt Stacja Uzdatniania Wody GÓWARZEWO UL. SWARZĘDZKA 8				
Tytuł rysunku Rozdzielnica RT - lokalizacja				
	Imię i nazwisko		Nr upr.	
Projektował	mgr inż. Maciej Wawrzyniak		WKP/0179/POOE/04	
Sprawdził	mgr inż. Ryszard Isański		WKP/0180/PWOE/04	
Stadium	Projekt budowlany		Data opracowania	
Branża	Elektryczna		06.2017 r.	
	Skala		Nr rys.	
	- -		E-08	