


POSADOWIENIE ZBIORNIKA

RYSUNEK OGÓLNY - WIDOK Z GÓRY, PRZEKRÓJ

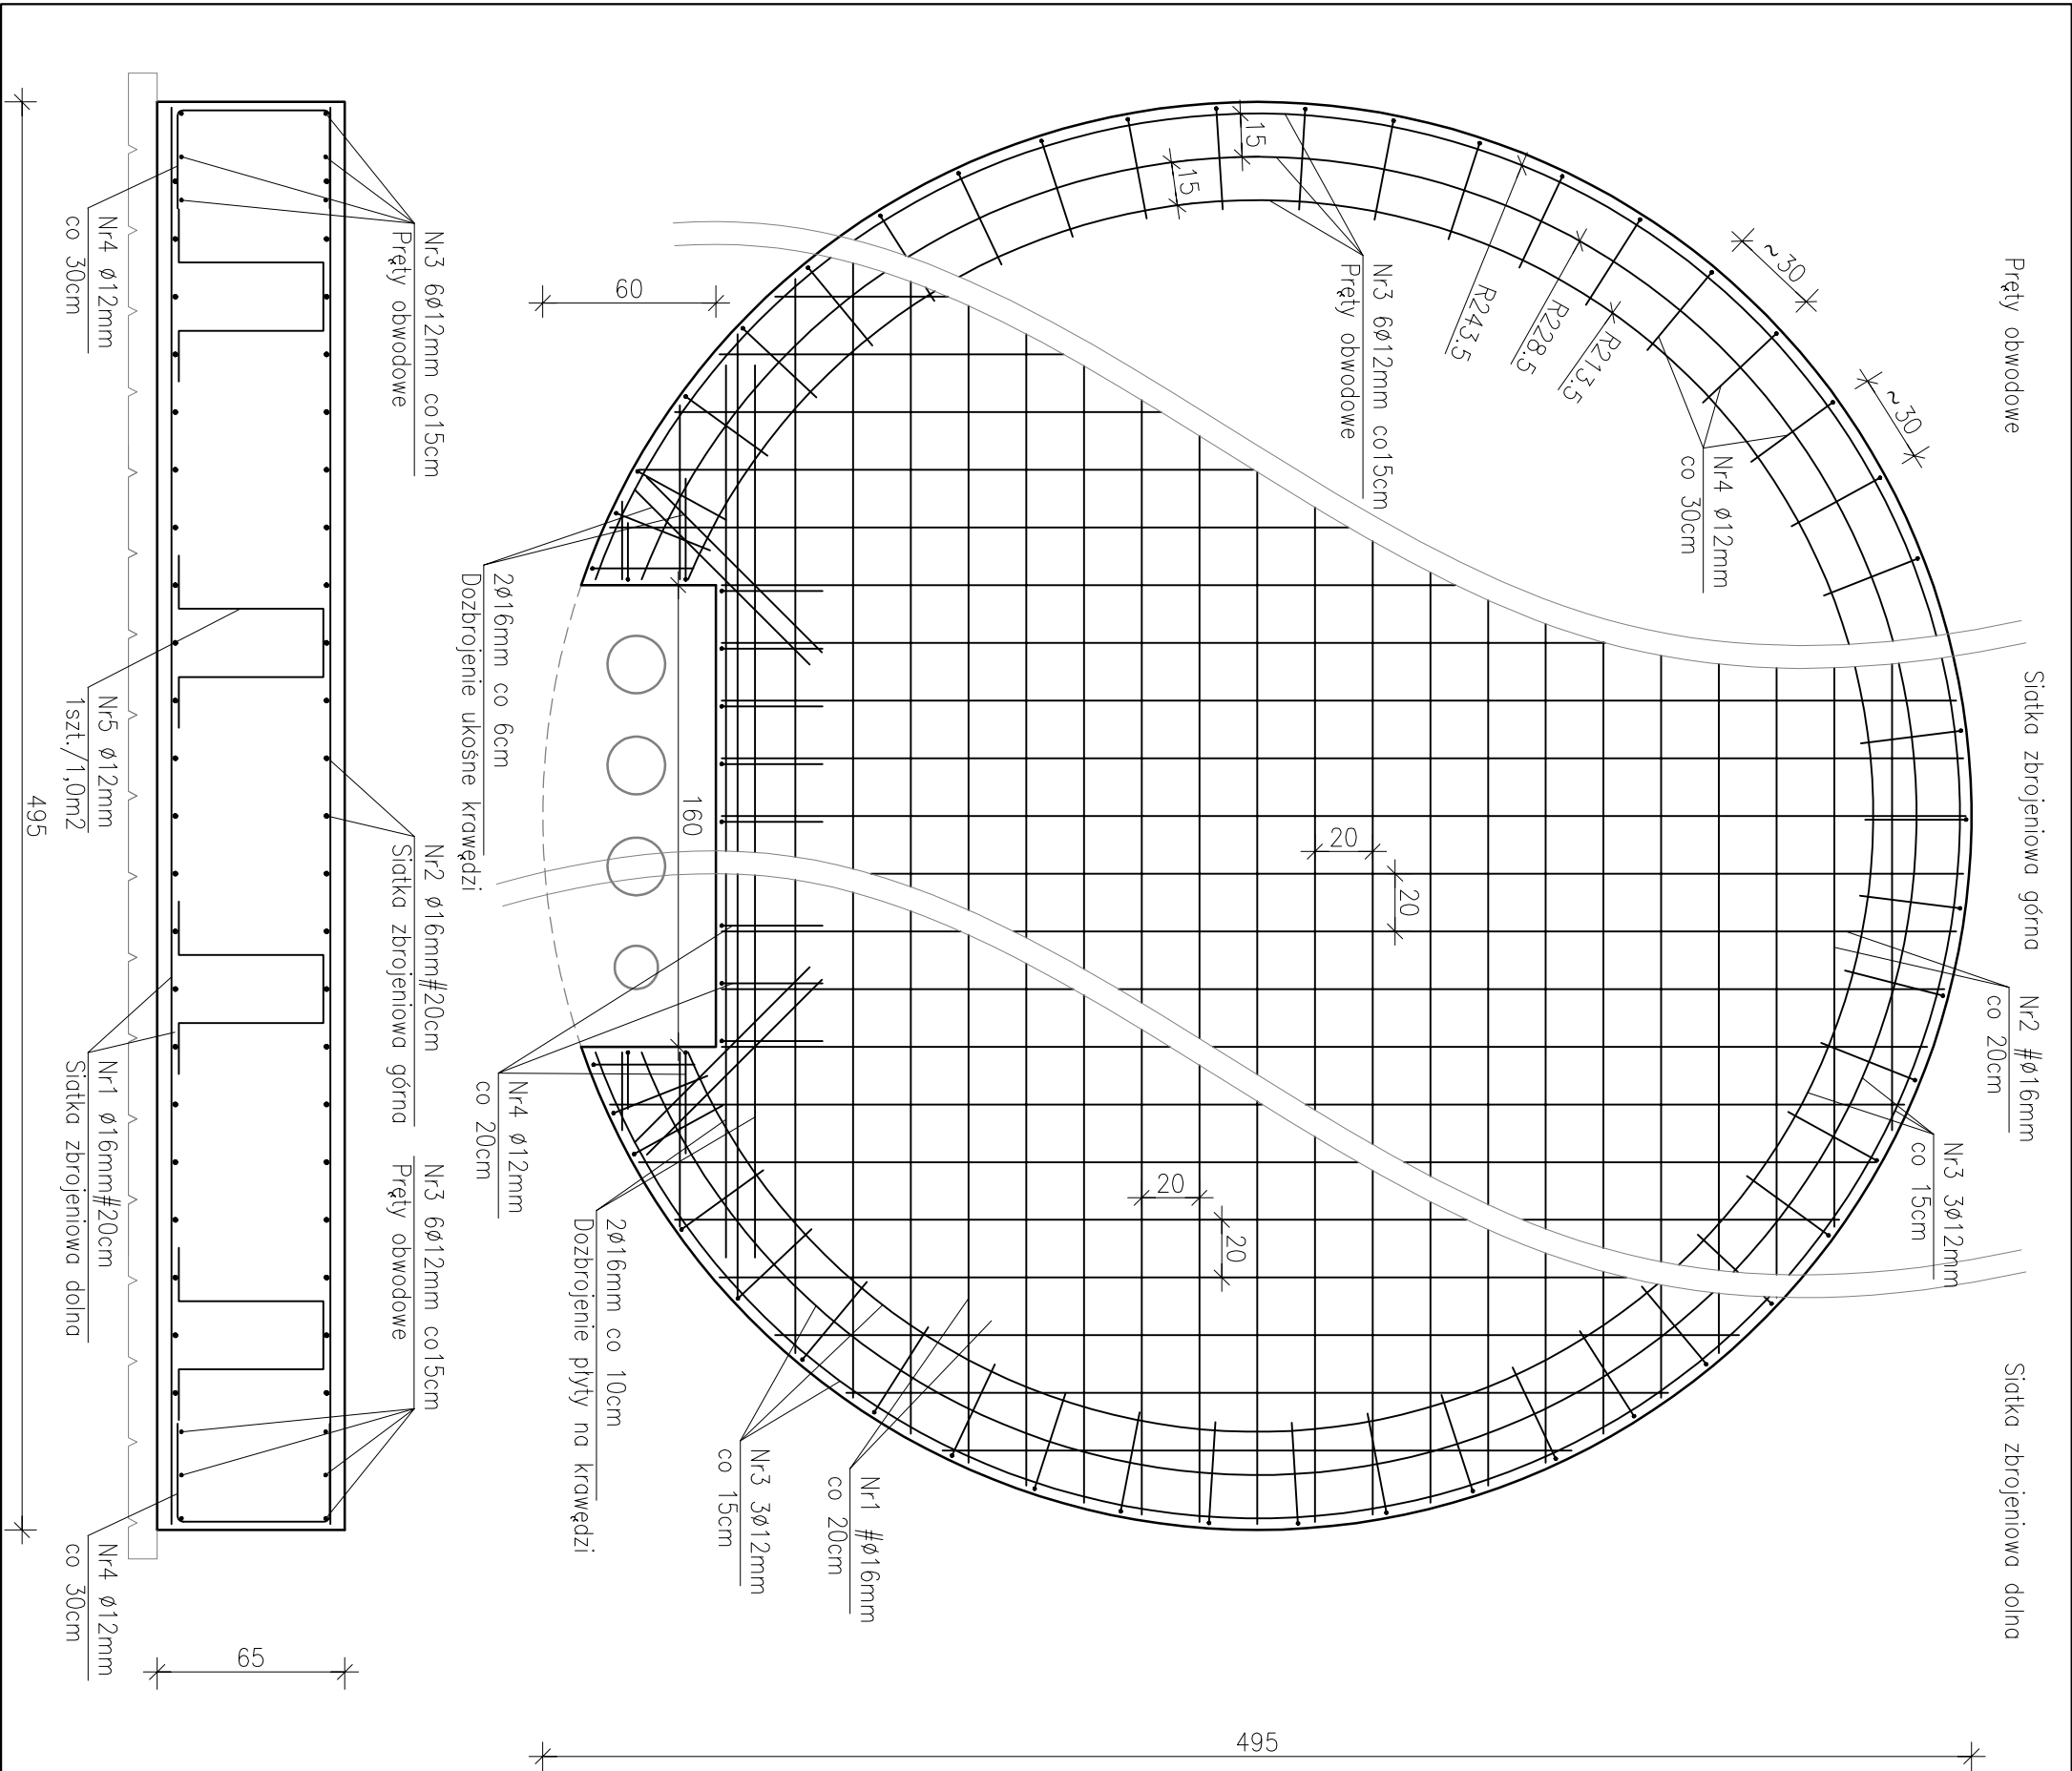

WYKAZ STALI ZBROJENIOWEJ									
ŚRED-		ilość	ilość	Całko-	DŁUGOŚĆ ŁĄCZNA WG ŚREDNIC				
NR	NICA	Kształt	w 1 ele-	ele-		A0	16	12	8
PRĘTA	A0	AIIIIN	pręta	mentów	ilość [m]	6	16	12	8
1		16	wg rys.	1	1	210,00	210,0		
2		16	wg rys.	1	1	210,00	210,0		
3		12	wg rys.	2	1	2	48,00	96,0	
4		12	wg rys.	60	1	60	1,20	72,0	
5		16	wg rys.	20	1	20	1,80	36,0	
DŁUGOŚĆ ŁĄCZNA						[m]	456,0	168,0	
MASA 1 mb						[kg]	1,579	0,888	
MASA CAŁKOWITA						[kg]	720	149	
RAZEM WG KLASY						[kg]	0	869	
OGÓŁEM						[kg]	869		

MATERIAŁY:

BETON PŁYTY FUND.: C30/37 (B37) W8 F100

STAL: A-IIIIN

Biuro Projektowo-Wykonawcze ekoproMag Magdalena Lewandowska os. Jana III Sobieskiego 6/20, 60-688 Poznań			
Inwestor ZAKŁAD KOMUNALNY W KLESZCZEWIE UL. SPORTOWA 3, 63-005 KLESZCZEWO			
Zadanie Budowa zbiorników retencyjnych wraz z niezbędną infrastrukturą oraz rozbórka istniejących zbiorników na terenie Stacji Uzdatniania Wody przy ul. Swarzędzkiej 8 w Górzewie			
Obiekt Stacja Uzdatniania Wody w miejscowości Górzewo Górzewo, działka nr ew. 92/3 (obręb Górzewo 0002)			
Tytuł rysunku ZBROJENIE PŁYTY DENNEJ ZBIORNIKA RETENCYJNEGO.			
Imię i nazwisko		Nr upr.	Podpis
Projektował mgr inż. Jakub Tarszarek		WKP/0196/P00K/06	
Sprawdził mgr inż. Łukasz Wieczorek		WKP/0175/P00K/05	
Stadium Projekt Budowlany		Data opracowania 06.2017 r.	Nr rys. K-02
Branża Konstrukcyjna			