




PRZEKRÓJ POPRZECZNY A-A ZBIORNIKÓW STALOWYCH DO ROZBIÓRKI

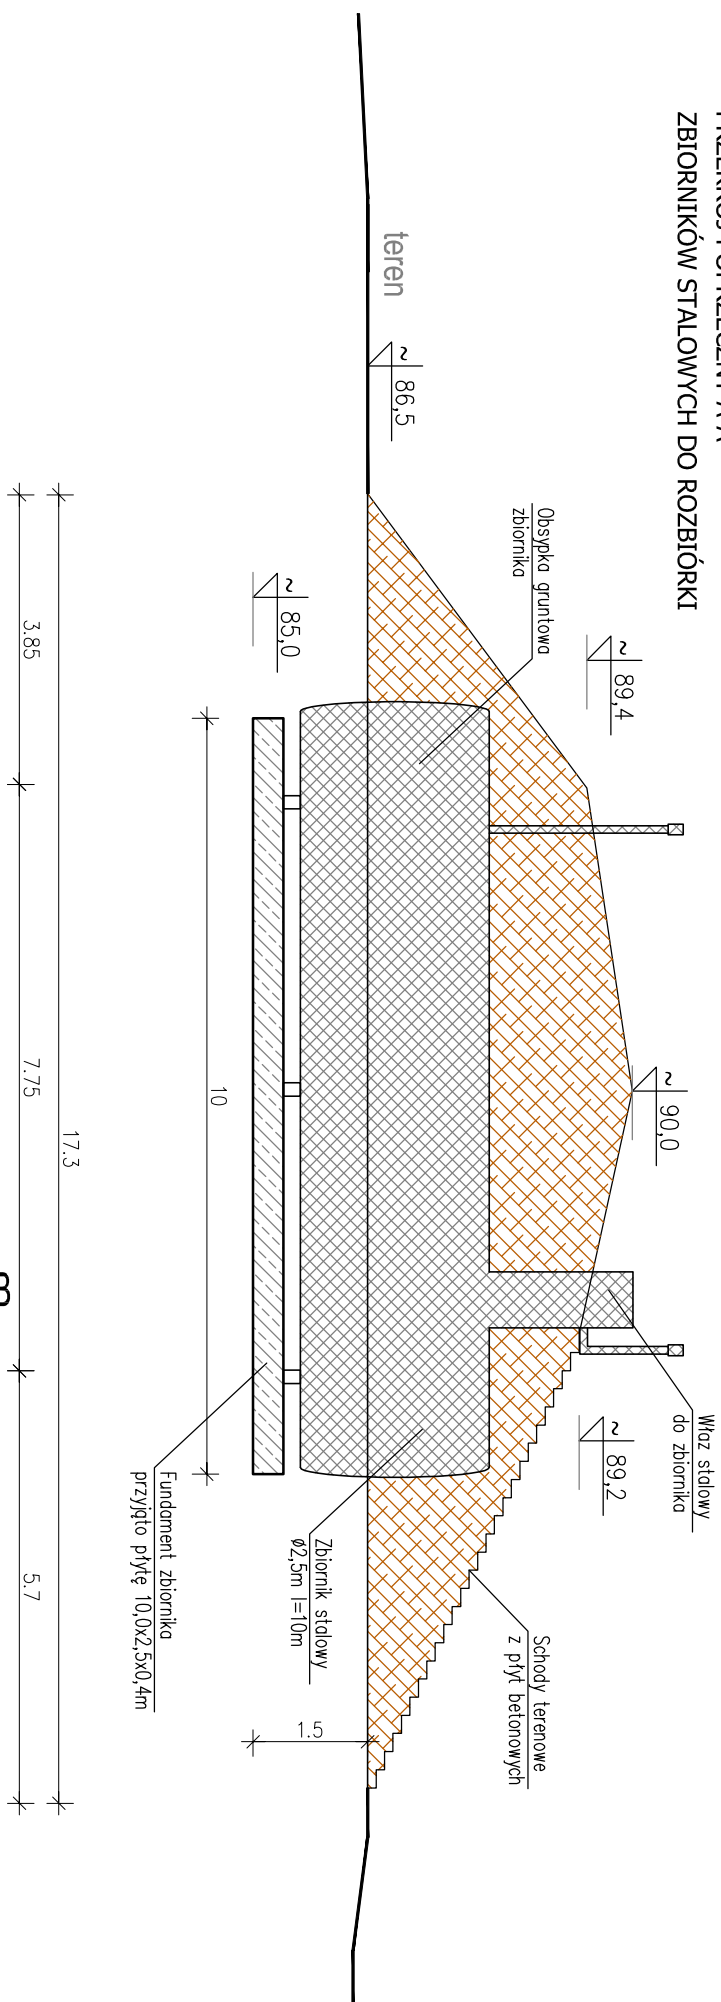

PRZEKRÓJ POPRZECZNY A-A ZBIORNIKÓW STALOWYCH DO ROZBIÓRKI

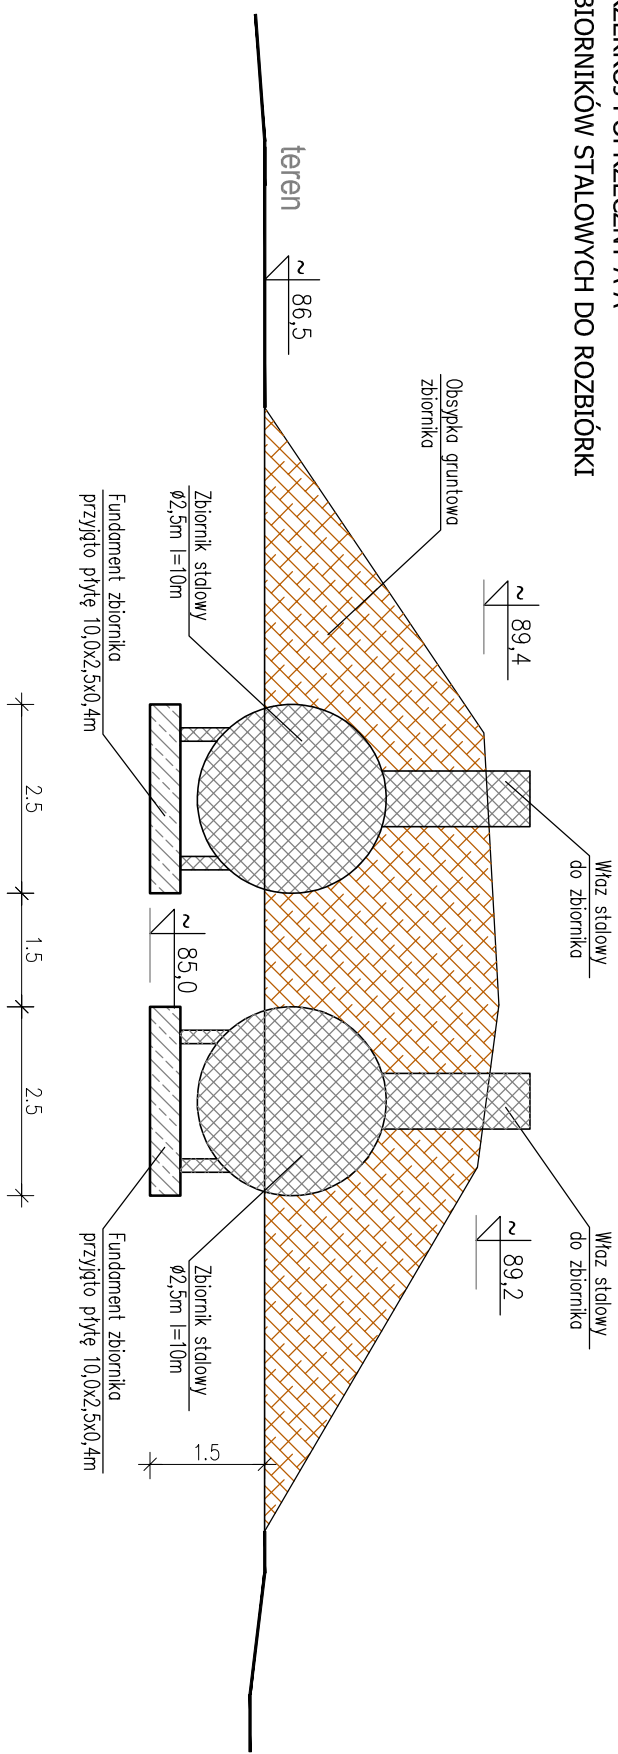

RZUT ZBIORNIKÓW STALOWYCH DO ROZBIÓRKI

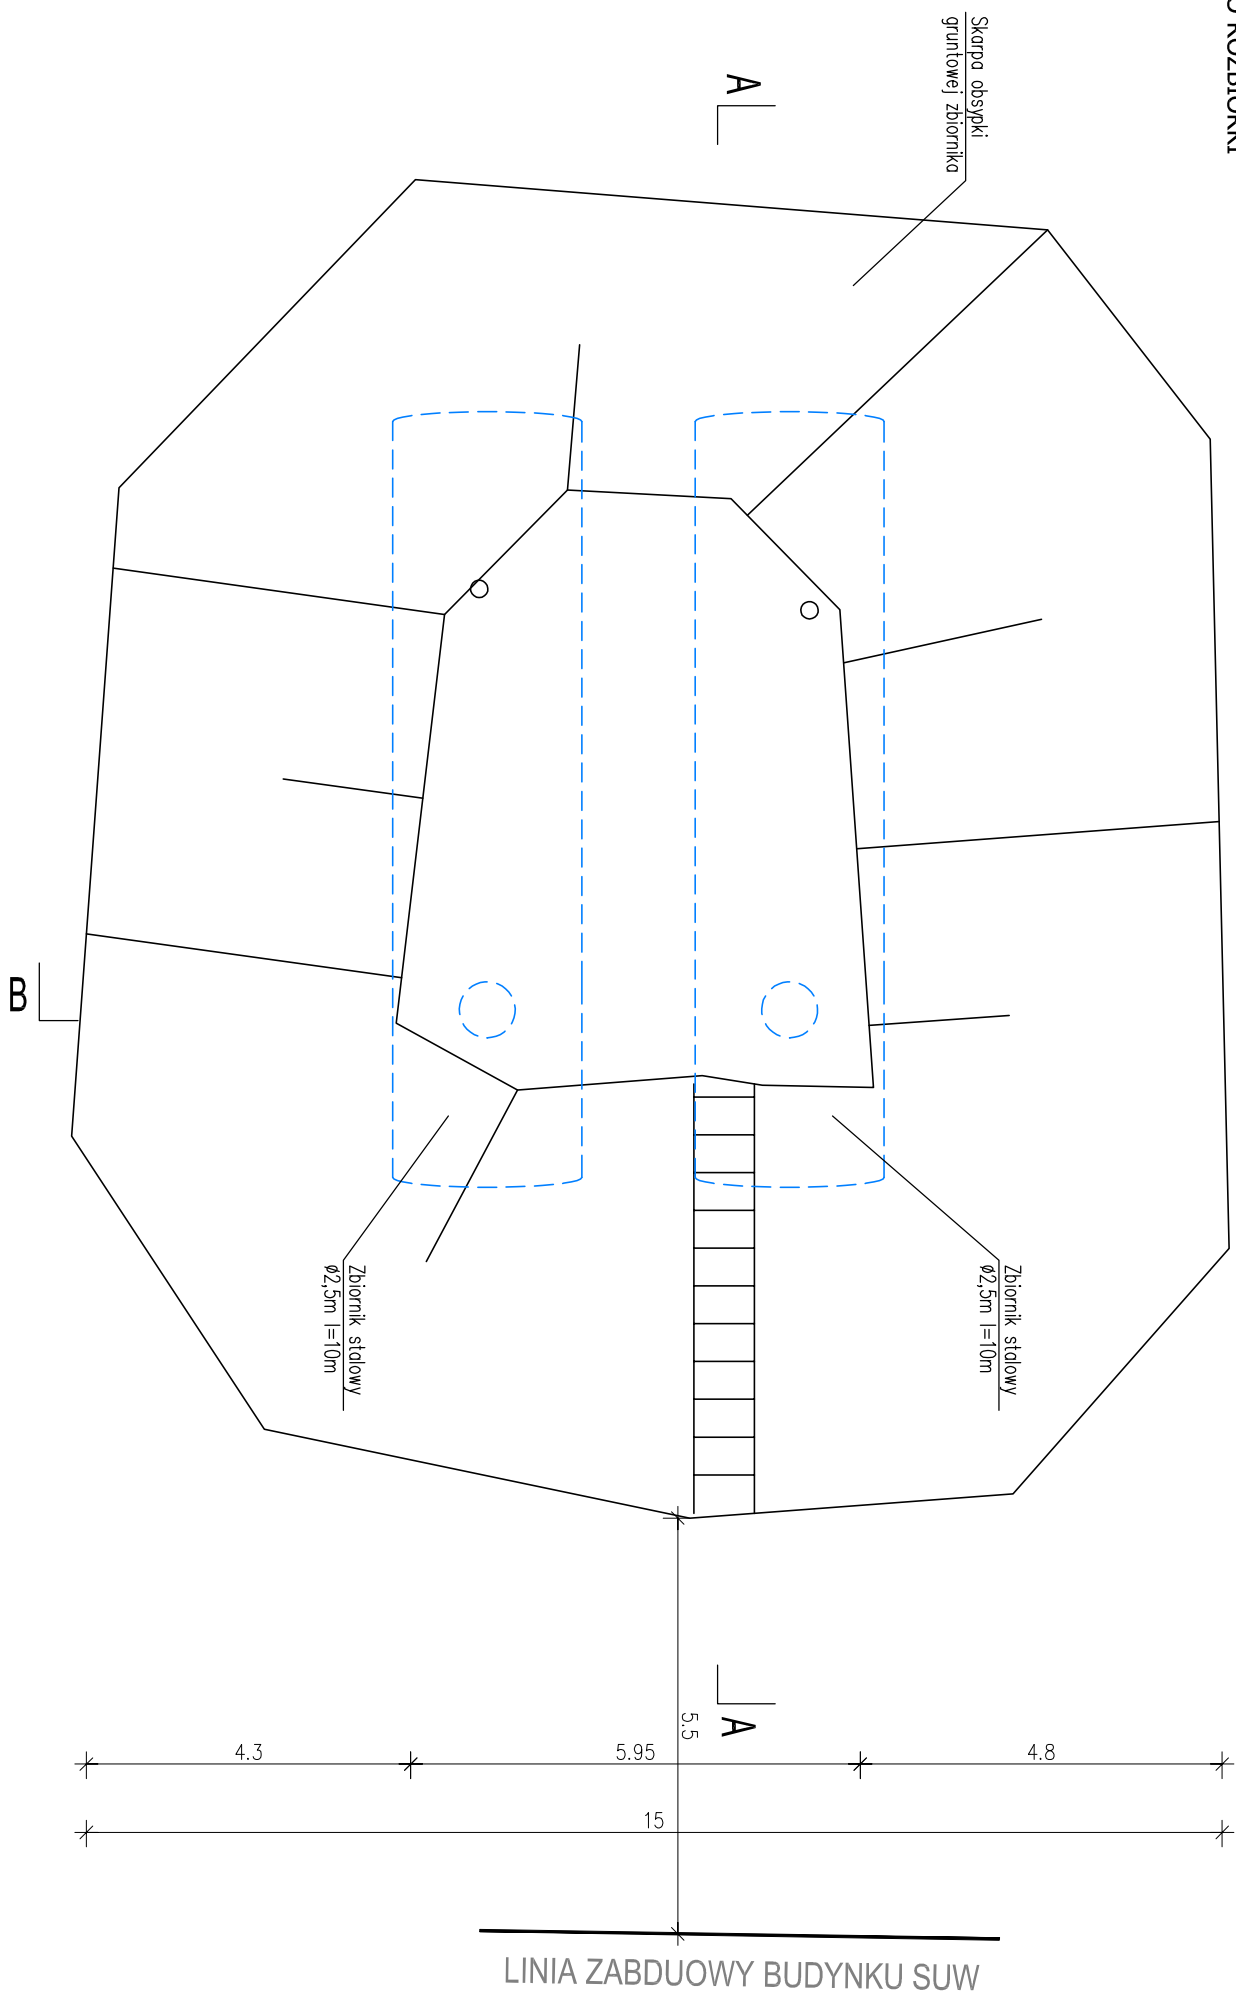

Biurowy Biuro Projektowo–Wykonawcze ekoproMag Magdalena Lewandowska os. Jana III Sobieskiego 6/20, 60–688 Poznań			
Inwestor ZAKŁAD KOMUNALNY W KLESZCZEWIE UL. SPORTOWA 3, 63–005 KLESZCZEW			
Zadanie Budowa zbiorników retencyjnych wraz z niezbędną infrastrukturą oraz rozbiora istniejących zbiorników na terenie Stacji Uzdadniania Wody przy ul. Śwarzędzkiej 8 w Górzach			
Obiekt Stacja Uzdadniania Wody w miejscowości Górz Górz, działka nr ew. 92/3 (obręb Górz 0002)			
Tytuł rysunku SZKIC ZBIORNIKÓW STALOWYCH Z OBSYPKĄ GRUNTOWĄ PROJEKTOWANYCH DO ROZBIÓRKI			
	Imię i nazwisko	Nr upr.	Podpis
Projektował	mgr inż. Jakub Taszarek	WKP/0196/P00K/06	
Sprawił	mgr inż. Łukasz Wierzbicki	WKP/0175/P00K/05	
Stadium	Projekt Budowlany	Data opracowania	Skala
Brana	Konstrukcyjna	06.2017 r.	1:100
			Nr rys. K-03