

Rurociąg spustu i przelewu

P.P. = 80,00m npm

Rzędna terenu istniejącego		87,50	87,50		87,47		87,40	87,38
Rzędna dna kanału		86,59	86,60		86,68		86,72	86,74
Głębokości		0,91	0,90		0,79		0,68	0,64
Spadki	Długość [m]	0,5%						
		30,10						
Rodzaj rurociągu		PCV 160 SN 8, SDR 34						
Odległości		0,00	2,40		15,80		26,80	30,10

Studzienki

S4* Ss1


Ss2

s3 zbiornik 1a

s3

zbiornik 1b

Rurociąg tłoczny

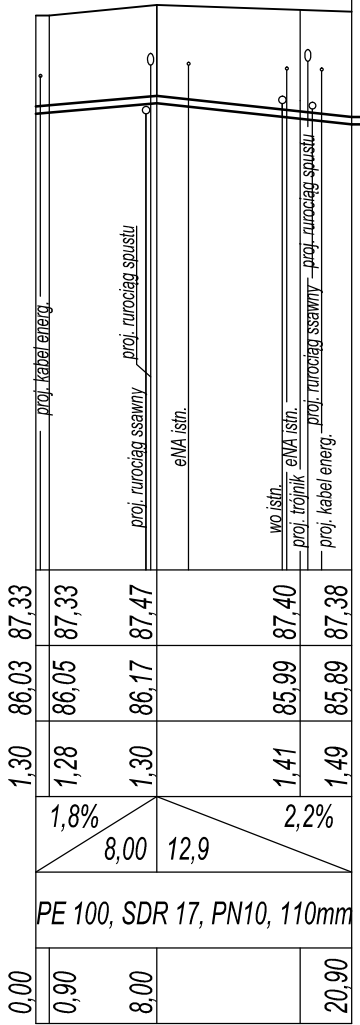

wt1

wt2


wt3

zbiornik 1a

wt3

zbiornik 1b

Rurociąg ssawny

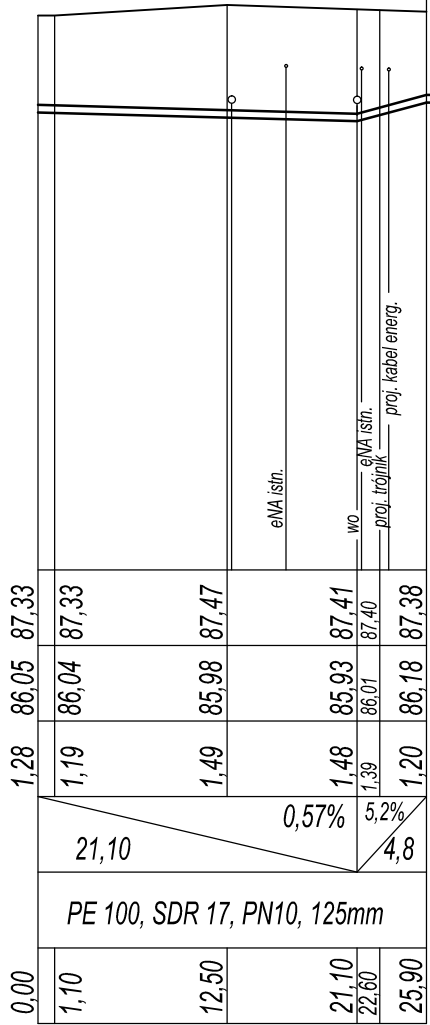

ws1

ws2

ws3 1a

zbiornik 1a

ws3

zbiornik 1b

S4* - rzędne wg opracowania "Modernizacja i rozbudowa zaplecza technicznego Zakładu Komunalnego w Kleszczewie do obsługi i konserwacji taboru komunikacji Gminy Kleszczewo"

Rurociągi PCV (przelewu i spustu) należy ocieplić otulinami styropianowymi EPS100.

Biuro Projektowo-Wykonawcze ekoproMag Magdalena Lewandowska os. Jana III Sobieskiego 6/20, 60-688 Poznań				
Inwestor	Zakład Komunalny w Kleszczewie ul. Sportowa 3, 63-005 Kleszczewo			
Obiekt	Stacja Uzdatniania Wody w miejscowości Kleszczewo gm. Kleszczewo, działka nr ewid. 15/10, 15/47			
Zadanie	Budowa zbiorników terencyjnych wraz z niezbędną infrastrukturą na terenie Stacji Uzdatniania Wody w miejscowości Kleszczewo, gm. Kleszczewo			
Tytuł rysunku	Profil podłużny rurociągów międzyobiektowych			
Imię i nazwisko		Nr upr.	Podpis	
Projektował	mgr inż. Magdalena Lewandowska	WKP/0145/PWOS/04		
Sprawdził	mgr inż. Natalia Sikorska-Pawlicka	WKP/0274/POOS/04		
Stadium	Projekt budowlany Branża sanitarna	Data opracowania 06.2017 r.	Skala 1:100/500	Nr rys. 3