


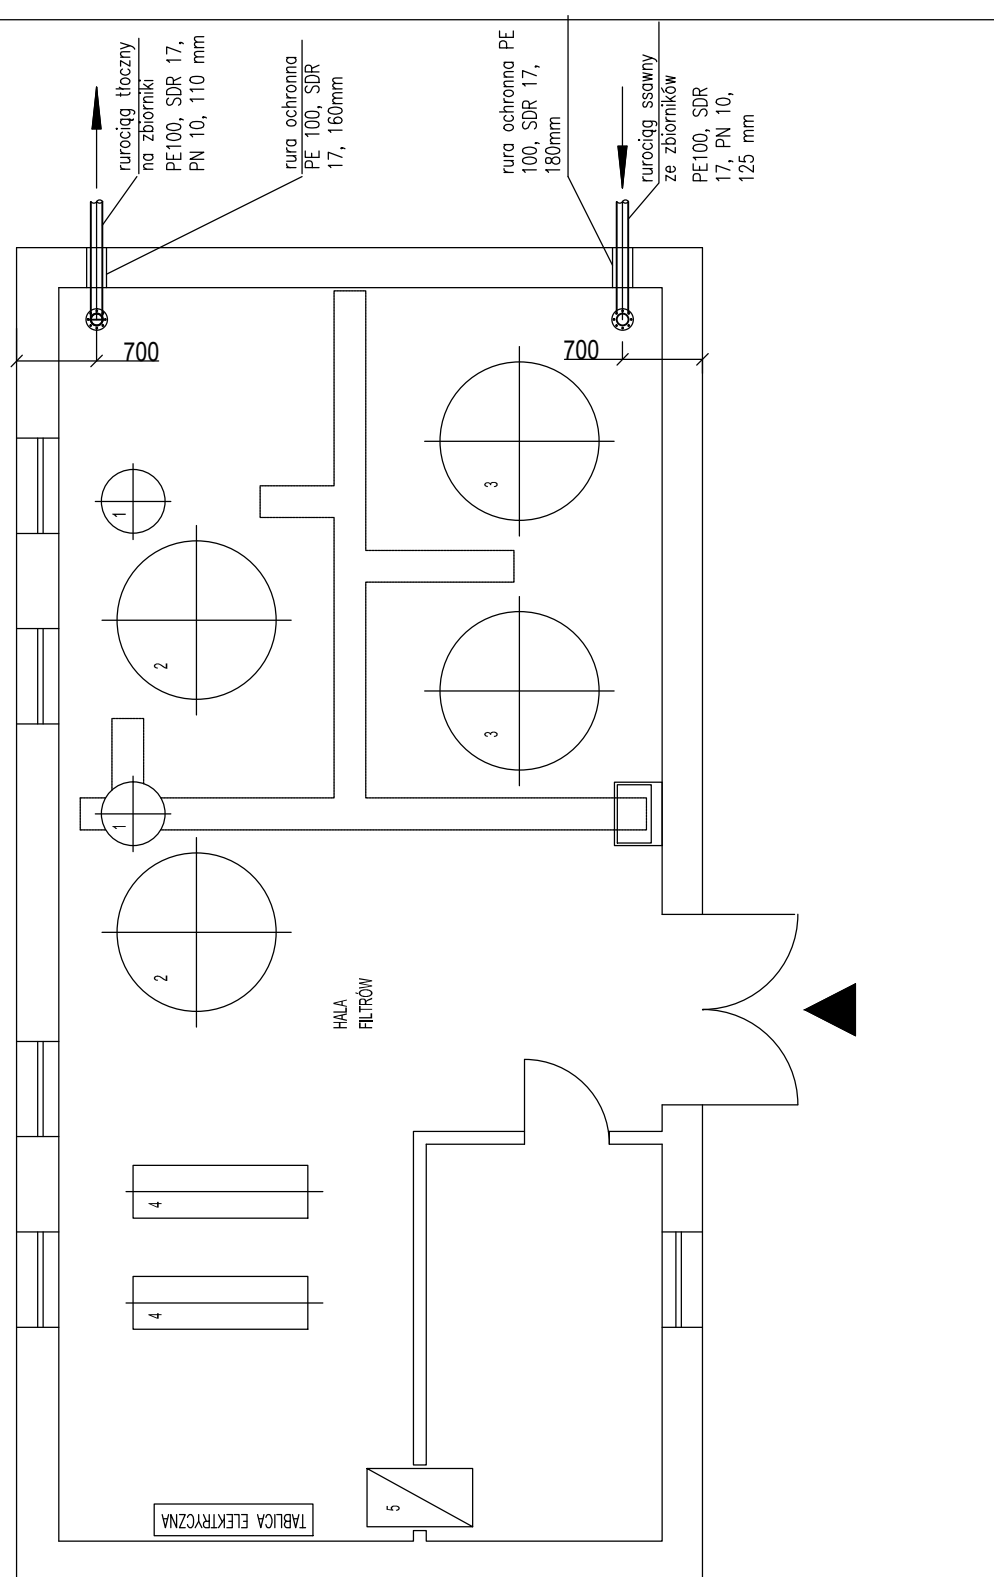

Urządzenia istniejące:

1. Mieszacze wodno -powietrzne
2. Filtry ciśnieniowe
3. Hydrofory
4. Sprężarki
5. Piec kaflowy

UWAGA:

W miejscach przejścia pod fundamentami stosować rury ochronne. Na końcówkach rury osłonowej stosować taśmę izolacyjną PEHD, a przestrzeń międzyrurową wypełnić pianką poliuretanową.

Biuro Projektowo-Wykonawcze ekoproMag Magdalena Lewandowska os. Jana III Sobieskiego 6/20, 60-688 Poznań				
Inwestor	Zakład Komunalny w Kleszczewie ul. Sportowa 3, 63-005 Kleszczewo			
Obiekt	Stacja Uzdatniania Wody w miejscowości Kleszczewo gm. Kleszczewo, działka nr ewid. 15/10, 15/47			
Zadanie	Budowa zbiorników terencyjnych wraz z niezbędną infrastrukturą na terenie Stacji Uzdatniania Wody w miejscowości Kleszczewo, gm. Kleszczewo			
Tytuł rysunku	Rzut budynku Stacji Uzdatniania Wody w m. Kleszczewo, gm. Kleszczewo			
	Imię i nazwisko	Nr upr.	Podpis	
Projektował	mgr inż. Magdalena Lewandowska	WKP/0145/PWOS/04		
Sprawdził	mgr inż. Natalia Sikorska-Pawlicka	WKP/0274/POOS/04		
Stadium	Projekt budowlany Branża sanitarna	Data opracowania 06.2017 r.	Skala 1:50	Nr rys. 7