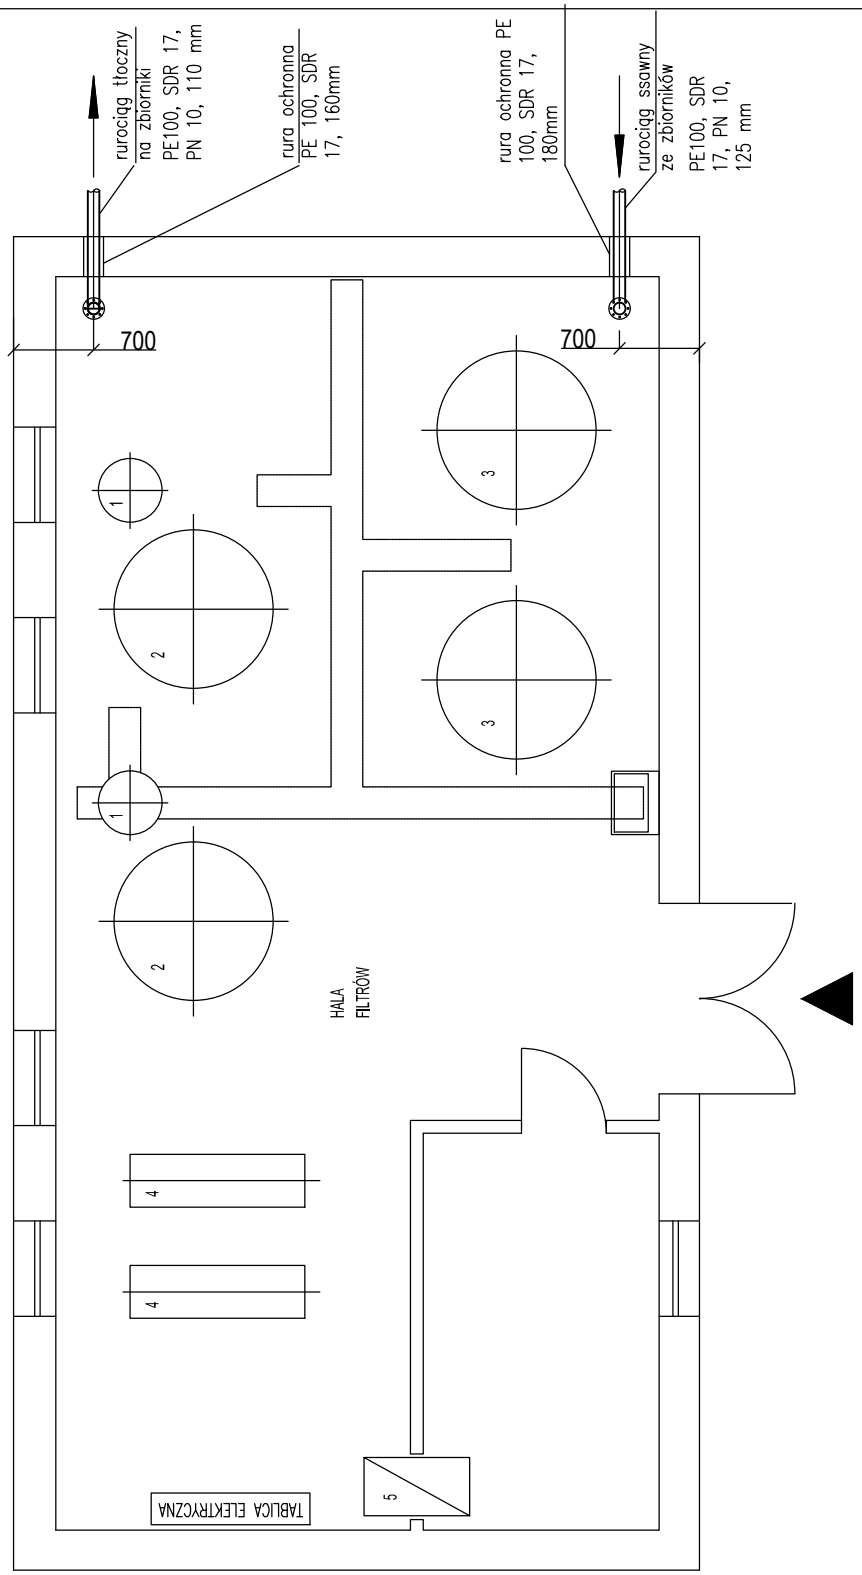

Urządzenia istniejące:
1. *Mieszacze wodno -powietrzne*
2. *Filtry ciśnieniowe*
3. *Hydrofory*
4. *Sprężarki*
5. *Piec kaflowy*

UWAGA:

W miejscach przejścia pod fundamentami stosować rury ochronne. Na końcówkach rury osłonowej stosować taśmę izolacyjną PEHD, a przestrzeń międzyrurową wypełnić pianką poliuretanową.

Biuro Projektowo-Wykonawcze ekoproMag Magdalena Lewandowska os. Jana III Sobieskiego 6/20, 60-688 Poznań			
Inwestor	Zakład Komunalny w Kleszczewie ul. Sportowa 3, 63-005 Kleszczewo		
Obiekt	Stacja Uzdatniania Wody w miejscowości Kleszczewo gm. Kleszczewo, działka nr ewid. 15/10, 15/47		
Zadanie	Budowa zbiorników terencyjnych wraz z niezbędną infrastrukturą na terenie Stacji Uzdatniania Wody w miejscowości Kleszczewo, gm. Kleszczewo		
Tytuł rysunku	Rzut budynku Stacji Uzdatniania Wody w m. Kleszczewo, gm. Kleszczewo		
	Imię i nazwisko	Nr upr.	Podpis
Projektował	mgr inż. Magdalena Lewandowska	WKP/0145/PWOS/04	
Sprawdził	mgr inż. Natalia Sikorska-Pawlicka	WKP/0274/POOS/04	

Stadium	Projekt budowlany Branża sanitarna	Data opracowania	Skala	Nr rys.
		06.2017 r.	------	6