


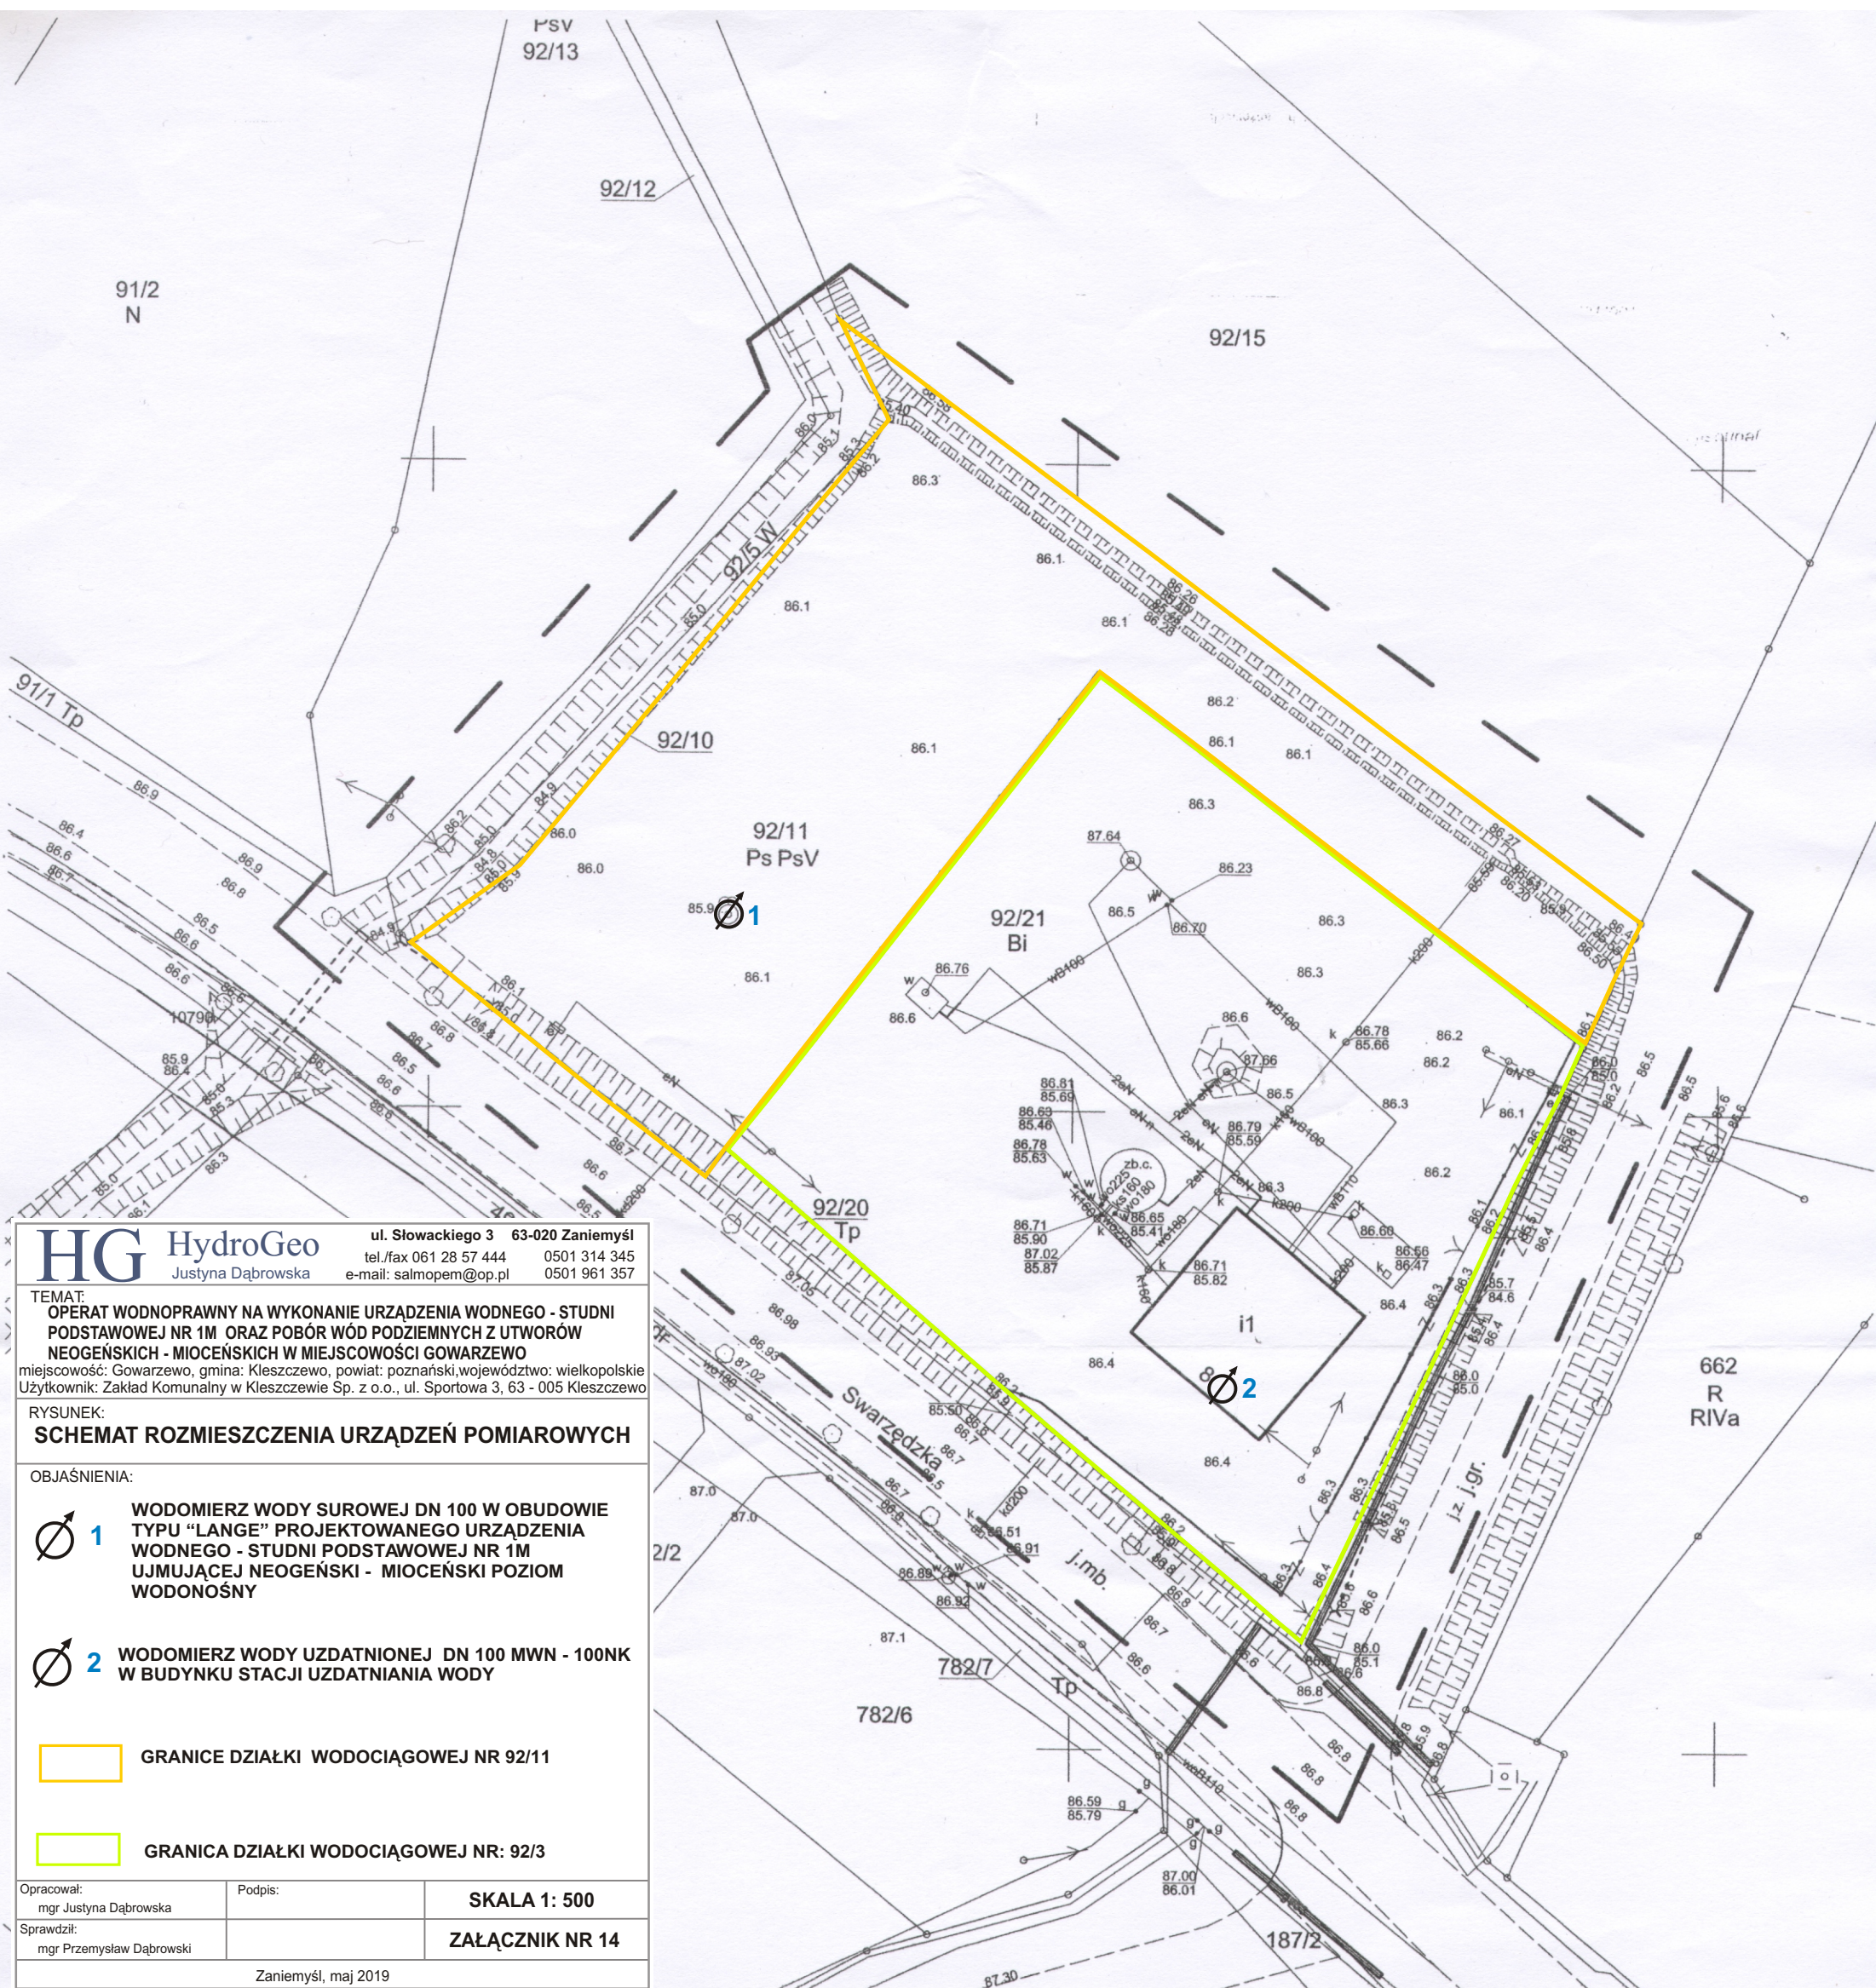

HG HydroGeo
Justyna Dąbrowska

ul. Słowackiego 3 63-020 Zaniemyśl
tel./fax 061 28 57 444 0501 314 345
e-mail: salmopem@op.pl 0501 961 357

TEMAT:
OPERAT WODNOPRAWNY NA WYKONANIE URZĄDZENIA WODNEGO - STUDNI
PODSTAWOWEJ NR 1M ORAZ POBÓR WÓD PODZIEMNYCH Z UTWORÓW
NEOGEŃSKICH - MIOCEŃSKICH W MIEJSCOWOŚCI GOWARZEWO
miejscowość: Gowarzewo, gmina: Kleszczewo, powiat: poznański, województwo: wielkopolskie
Użytkownik: Zakład Komunalny w Kleszczewie Sp. z o.o., ul. Sportowa 3, 63 - 005 Kleszczewo

RYСУNEK:
SCHEMAT ROZMIESZCZENIA URZĄDZEŃ POMIAROWYCH

OBJAŚNIENIA:
 1 WODOMIERZ WODY SUROWEJ DN 100 W OBUDOWIE
TYPU "LANGE" PROJEKTOWANEGO URZĄDZENIA
WODNEGO - STUDNI PODSTAWOWEJ NR 1M
UJMUJĄCEJ NEOGEŃSKI - MIOCEŃSKI POZIOM
WODONOŚNY

 2 WODOMIERZ WODY UZDATNIONEJ DN 100 MWN - 100NK
W BUDYNKU STACJI UZDATNIANIA WODY

 GRANICE DZIAŁKI WODOCIĄGOWEJ NR 92/11

 GRANICA DZIAŁKI WODOCIĄGOWEJ NR: 92/3

Opracował: mgr Justyna Dąbrowska	Podpis:	SKALA 1: 500
Sprawił: mgr Przemysław Dąbrowski		ZAŁĄCZNIK NR 14
Zaniemyśl, maj 2019		

MAPA DO CELÓW PROJEKTOWYCH SKALA 1:500

Kolorem czerwonym zaznaczono punkty osnowy geodezyjnej, które podlegają ochronie. Zgodnie z art. 48 pkt 3 ustawy z dnia 17 maja 1989 r. Prawo geodezyjne i kartograficzne (Dz.U. z 2010 r., Nr 193, poz. 1287 ze zm.), kto (...) niszczy, uszkadza i przemieszcza znaki geodezyjne (...) podlega karze grzywny.

GKG.GZ.4071.19089.2018
Województwo: **wielkopolskie**
Powiat: **poznański**
Jednostka ewid.: **302106_2 Kleszczewo**
Obręb: **302106_2.0002 GOWARZEWO**
Seksja: **6.176.13.08.2.4**
Arkusz: **2**

Układ współrzędnych: **2000_18**
Układ wysokości: **Kronsztadt**

Stan aktualny na dzień 10.01.2019

zasięg aktualizacji
Biuro Usług Geodezyjnych
GEOSOL Grzegorz Pieczyński
62-035 Kórnik, ul. Białejewska 25a
tel. 694-77-99-88
NIP: 777-281-41-08/REGON: 302183171

inż. Mieczysław Muc
GEODETA UPRAWNIONY
Upr. nr 3580

Służeńności gruntowych nie ustalano

Nie wyklucza się istnienia w terenie innych
nie wykazanych na niniejszej mapie urządzeń
podziemnych, które nie były zgłoszone do
inventaryzacji lub o których brak jest
informacji w instytucjach branżowych.

Poświadcza się, że niniejszy dokument został
opracowany w wyniku prac geodezyjnych
i kartograficznych, których rezultaty zawiera
operat techniczny wpisany do ewidencji
materiałów państwowego zasobu geodezyjnego
i kartograficznego

STAROSTA POZNAŃSKI

P.3021.2019. 2392

(Identyfikator ewidencji materiałów zasobu i operatu technicznego)

(Data wpisania operatu technicznego do ewidencji materiałów zasobu)

Główny Specjalista
Powiatowego Ośrodka Dokumentacji
Geodezyjnej i Kartograficznej w Poznaniu
(Imię, nazwisko i podpis osoby reprezentującej organ)