


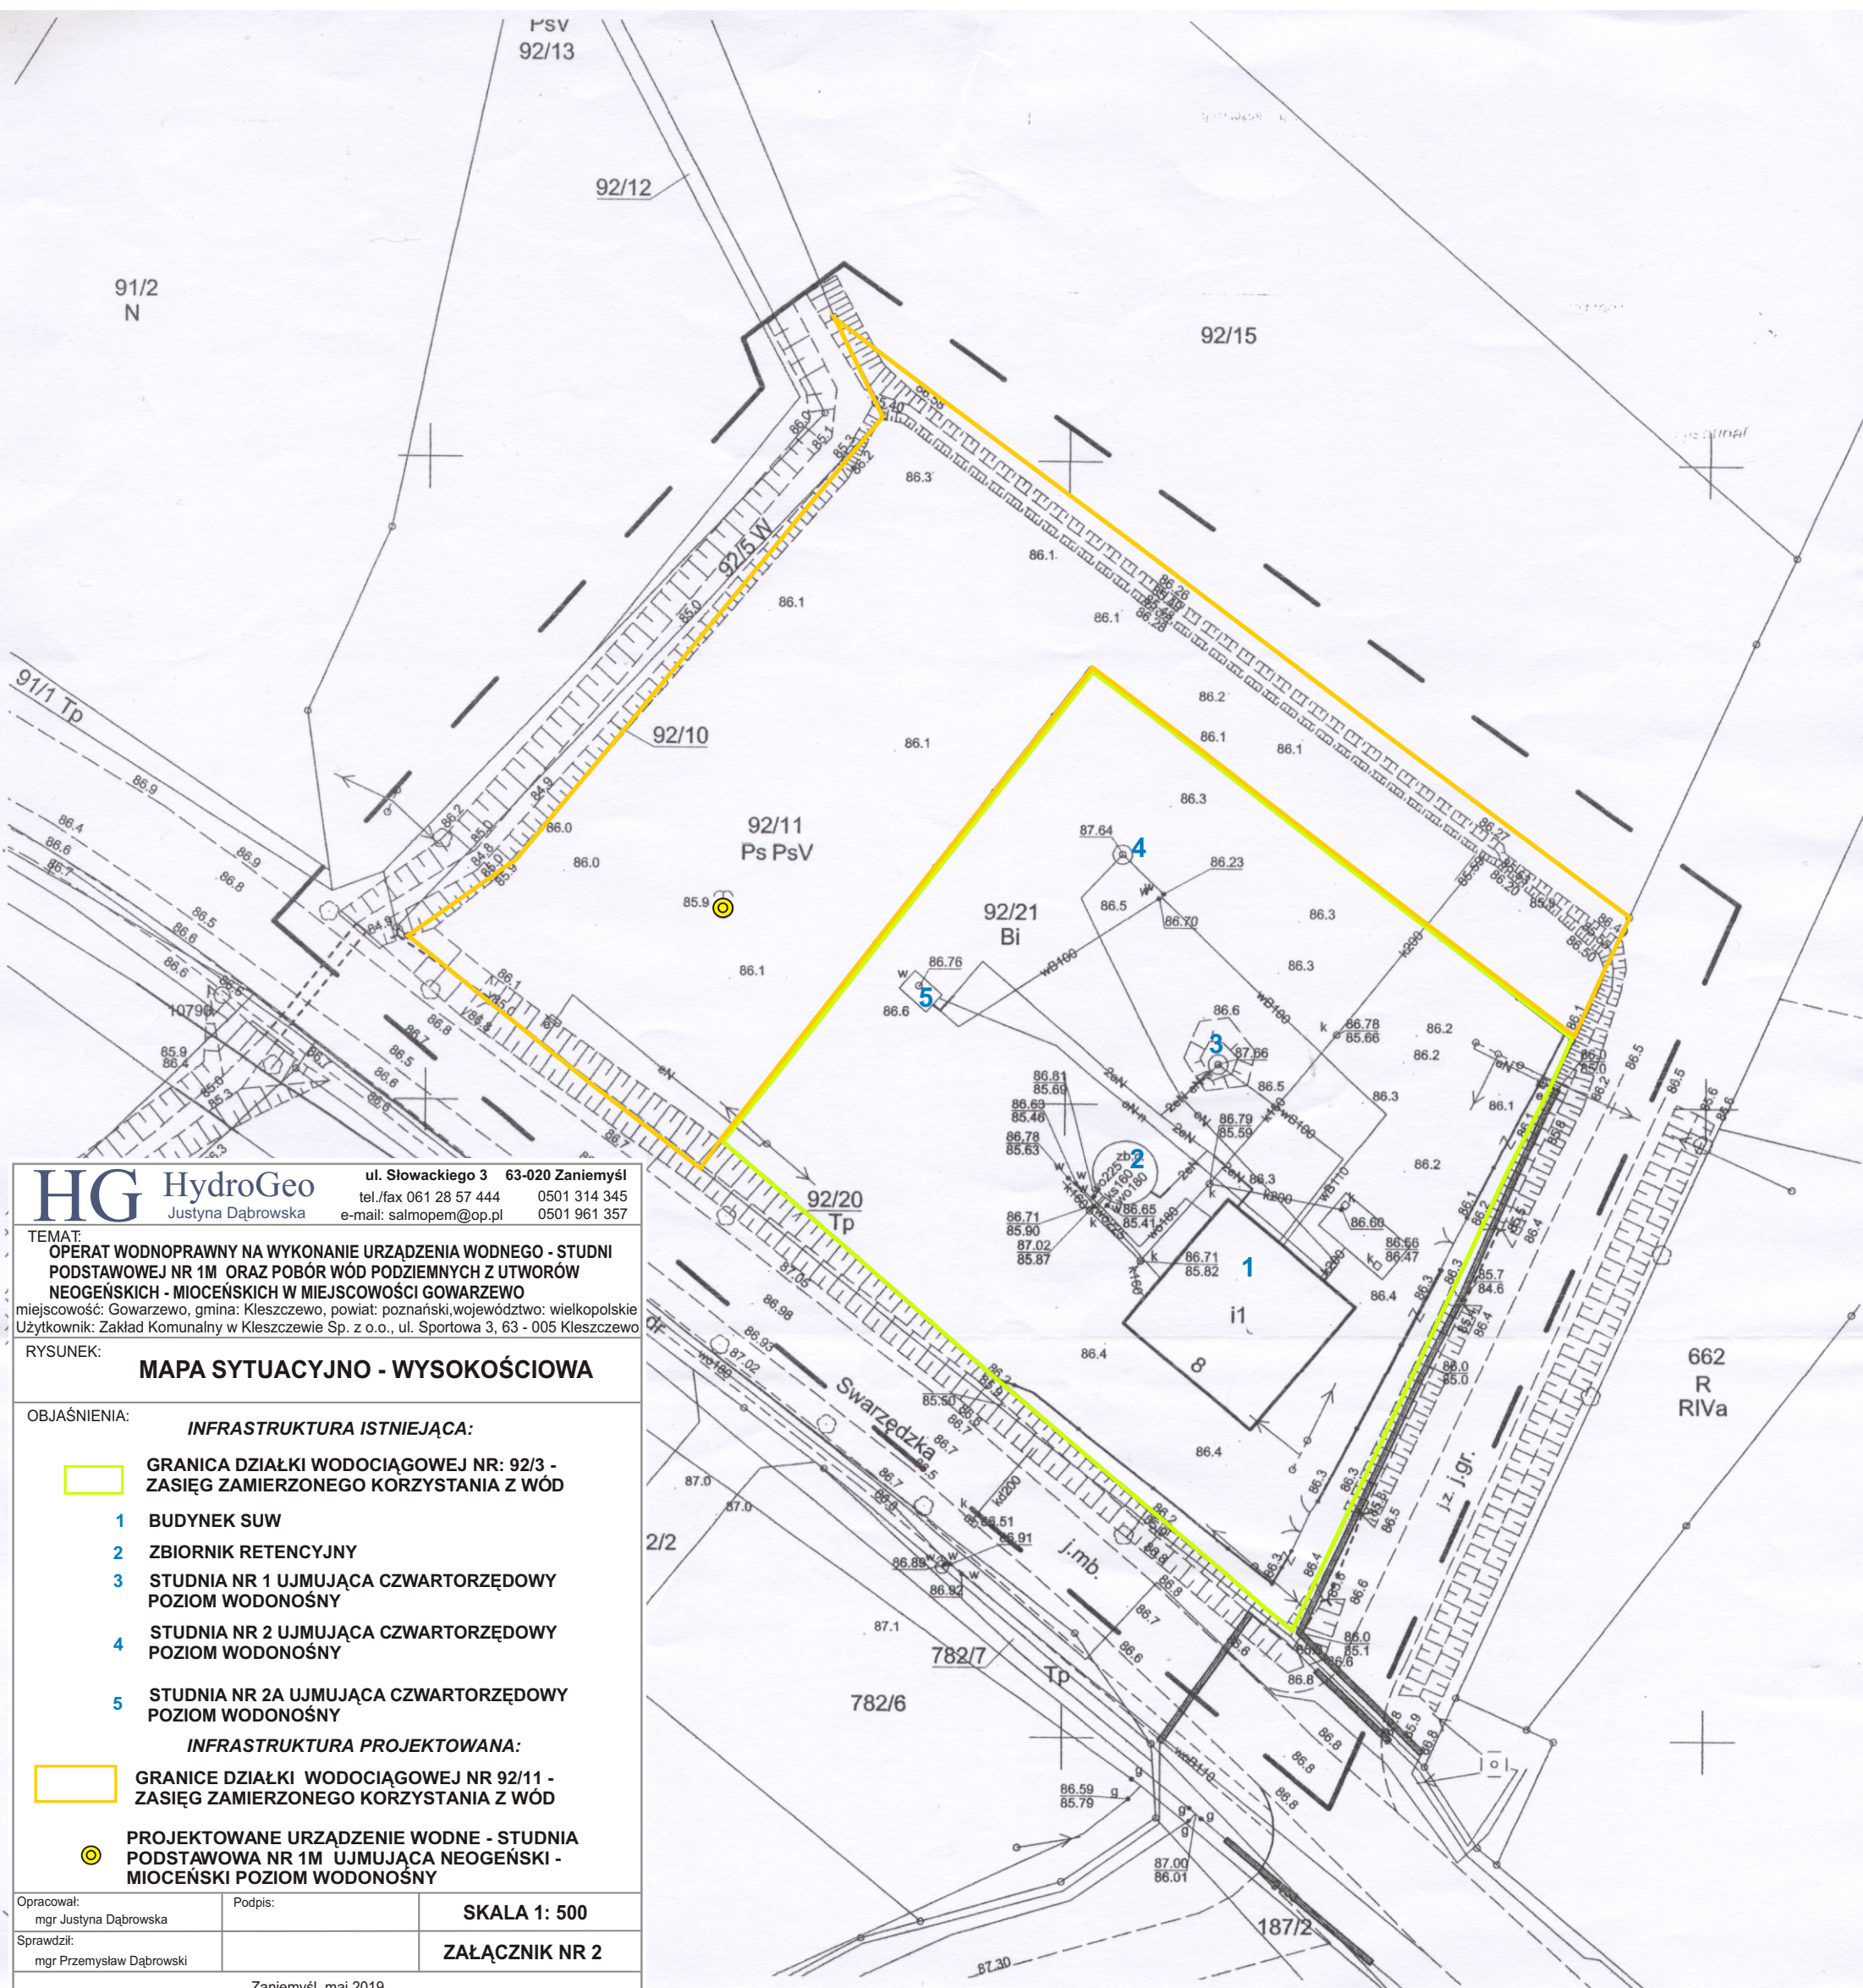

HG HydroGeo
Justyna Dąbrowska

ul. Słowackiego 3 63-020 Zaniemyśl
tel./fax 061 28 57 444 0501 314 345
e-mail: salmopem@op.pl 0501 961 357

TEMAT:
OPERAT WODNOPRAWNY NA WYKONANIE URZĄDZENIA WODNEGO - STUDNI PODSTAWOWEJ NR 1M ORAZ POBÓR WÓD PODZIEMNYCH Z UTWORÓW NEOGENSKICH - MIOCENSKICH W MIEJSCOWOŚCI GOWARZEWO
miejscowość: Gwarzewo, gmina: Kleszczewo, powiat: poznański, województwo: wielkopolskie
Użytkownik: Zakład Komunalny w Kleszczewie Sp. z o.o., ul. Sportowa 3, 63 - 005 Kleszczewo

RYSUNEK:
MAPA SYTUACYJNO - WYSOKOŚCIOWA

OBJAŚNIENIA:

INFRASTRUKTURA ISTNIEJĄCA:

- GRANICA DZIAŁKI WODOCIAŁOWEJ NR: 92/3 - ZASIĘG ZAMIERZONEGO KORZYSTANIA Z WÓD
- BUDYNEK SUW
- ZBIORNIK RETENCYJNY
- STUDNIA NR 1 UJMUJĄCA CZWARTORZĘDOWY POZIOM WODONOŚNY
- STUDNIA NR 2 UJMUJĄCA CZWARTORZĘDOWY POZIOM WODONOŚNY
- STUDNIA NR 2A UJMUJĄCA CZWARTORZĘDOWY POZIOM WODONOŚNY

INFRASTRUKTURA PROJEKTOWANA:

- GRANICE DZIAŁKI WODOCIAŁOWEJ NR 92/11 - ZASIĘG ZAMIERZONEGO KORZYSTANIA Z WÓD
- PROJEKTOWANE URZĄDZENIE WODNE - STUDNIA PODSTAWOWA NR 1M UJMUJĄCA NEOGENSKI - MIOCENSKI POZIOM WODONOŚNY

Opracował: mgr Justyna Dąbrowska	Podpis:	SKALA 1: 500
Sprawdził: mgr Przemysław Dąbrowski		ZAŁĄCZNIK NR 2

Zaniemyśl, maj 2019

MAPA DO CELÓW PROJEKTOWYCH

SKALA 1:500

Kolorem czerwonym zaznaczono punkty osnowy geodezyjnej, które podlegają ochronie. Zgodnie z art. 48 pkt 3 ustawy z dnia 17 maja 1989 r. Prawo geodezyjne i kartograficzne (Dz.U. z 2010 r., Nr 193, poz. 1287 ze zm.), kto (...) niszczy, uszkadza i przemieszcza znaki geodezyjne (...) podlega karze grzywny.

GKG.GZ.4071.19089.2018
Województwo: **wielkopolskie**
Powiat: **poznański**
Jednostka ewid.: **302106_2 Kleszczewo**
Obręb: **302106_2.0002 GOWARZEWO**
Sekcja: **6.176.13.08.2.4**
Arkusz: **2**

Układ współrzędnych: **2000_18**
Układ wysokości: **Kronsztadt**

Stan aktualny na dzień **10.01.2019**

zasięg aktualizacji
Biuro Usług Geodezyjnych
GEOSOL Grzegorz Pieczyński
62-035 Kórnik, ul. Białejewska 25a
tel. 694-77-99-88
NIP: 777-281-41-08 REGON: 302183171

inż. Mieczysław Muc
GEODETA UPRAWNIONY
Up. nr 3580

Słuźebności gruntowych nie ustalano

Nie wyklucza się istnienia w terenie innych nie wykazanych na niniejszej mapie urządzeń podziemnych, które nie były zgłoszone do inwentaryzacji lub o których brak jest informacji w instytucjach branżowych.

Poświadcza się, że niniejszy dokument został opracowany w wyniku prac geodezyjnych i kartograficznych, których rezultaty zawiera operat techniczny wpisany do ewidencji materiałów państwowego zasobu geodezyjnego i kartograficznego

STAROSTA POZNAŃSKI
P.3021.2019. **2392**

(Identyfikator ewidencyjny materiału zasobu i operatu technicznego)
up. STAROSTA POZNAŃSKI

(Data wpisania operatu technicznego do ewidencji materiałów zasobu)
Główny Specjalista
Powiatowego Ośrodka Dokumentacji
Geodezyjno-Kartograficznej w Poznaniu
(Imię, nazwisko i podpis osoby reprezentującej organ)

10-02-2019