


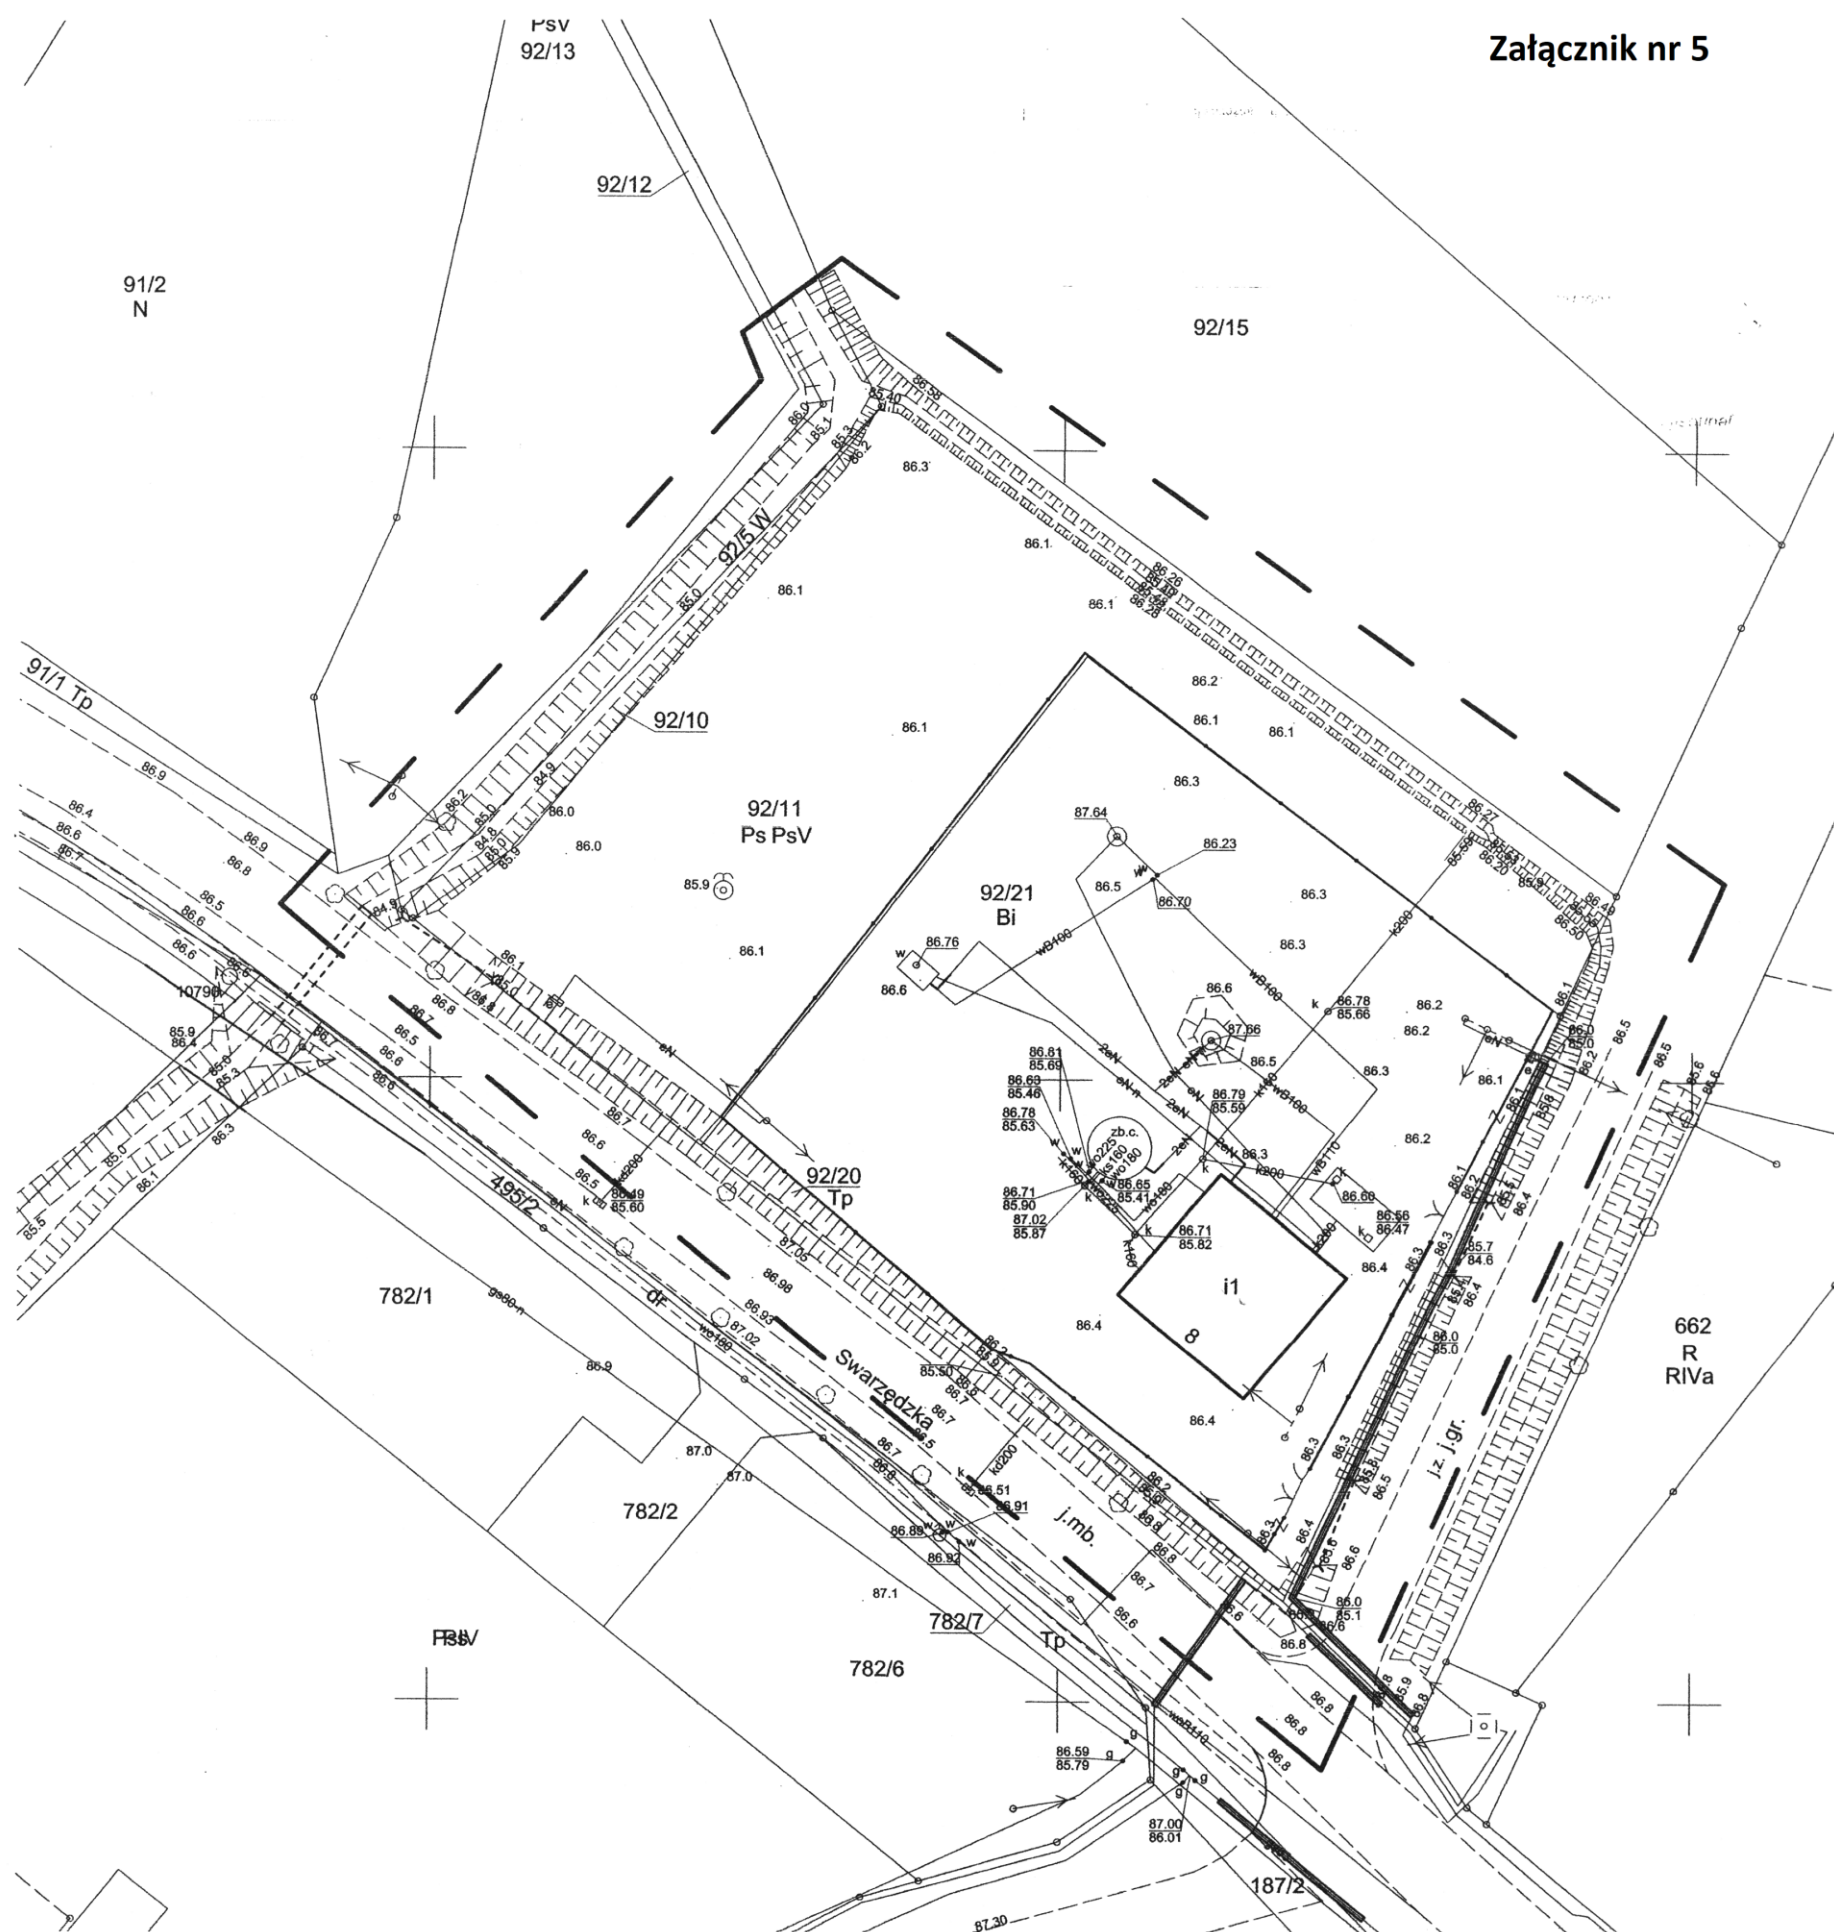

MAPA DO CELÓW PROJEKTOWYCH SKALA 1:500

Kolorem czerwonym zaznaczono punkty osnowy geodezyjnej, które podlegają ochronie. Zgodnie z art. 48 pkt 3 ustawy z dnia 17 maja 1989 r. Prawo geodezyjne i kartograficzne (Dz.U. z 2010 r., Nr 193, poz. 1287 ze zm.), kto (...) niszczy, uszkadza i przemieszcza znaki geodezyjne (...) podlega karze grzywny.

GKG.GZ.4071.19089.2018
Województwo: **wielkopolskie**
Powiat : **poznański**
Jednostka ewid. : **302106_2 Kleszczewo**
Obręb : **302106_2.0002 GOWARZEWO**
Seksja : **6.176.13.08.2.4**
Arkusz : **2**

Układ współrzędnych: **2000_18**
Układ wysokości : **Kronsztadt**

Stan aktualny na dzień **10.01.2019**

----- zasięg aktualizacji
Biuro Usług Geodezyjnych
GEOSOL Grzegorz Pieczyński
62-035 Kórnik, ul. Głazewska 25a
tel. 694-73-90-88
NIP: 777-281-41-08 REGON: 302183171

inż. **Mieczysław Muc**
GEODETA UPRAWNIONY
Upr. nr 5360

Służebności gruntowych nie ustalano

Nie wyklucza się istnienia w terenie innych nie wykazanych na niniejszej mapie urządzeń podziemnych, które nie były zgłoszone do inwentaryzacji lub o których brak jest informacji w instytucjach branżowych.

Poświadczam, że niniejszy dokument został opracowany w wyniku prac geodezyjnych i kartograficznych, których rezultaty zawiera operat techniczny wpisany do ewidencji materiałów państwowego zasobu geodezyjnego i kartograficznego

STAROSTA POZNAŃSKI

P.3021.2019. **2397** **18-02-2019**

(Identyfikator ewidencji materiałów zasobu - operat techniczny)
Op. STAROSTY POZNAŃSKIEGO

(Data wpisania operatu do ewidencji materiałów zasobu)
Główny Specjalista
Powiatowego Ośrodka Dokumentacji
(Miejski Ośrodek Dokumentacji i Informacji)