




ZBIORNIK ZRP-03 (100m3)

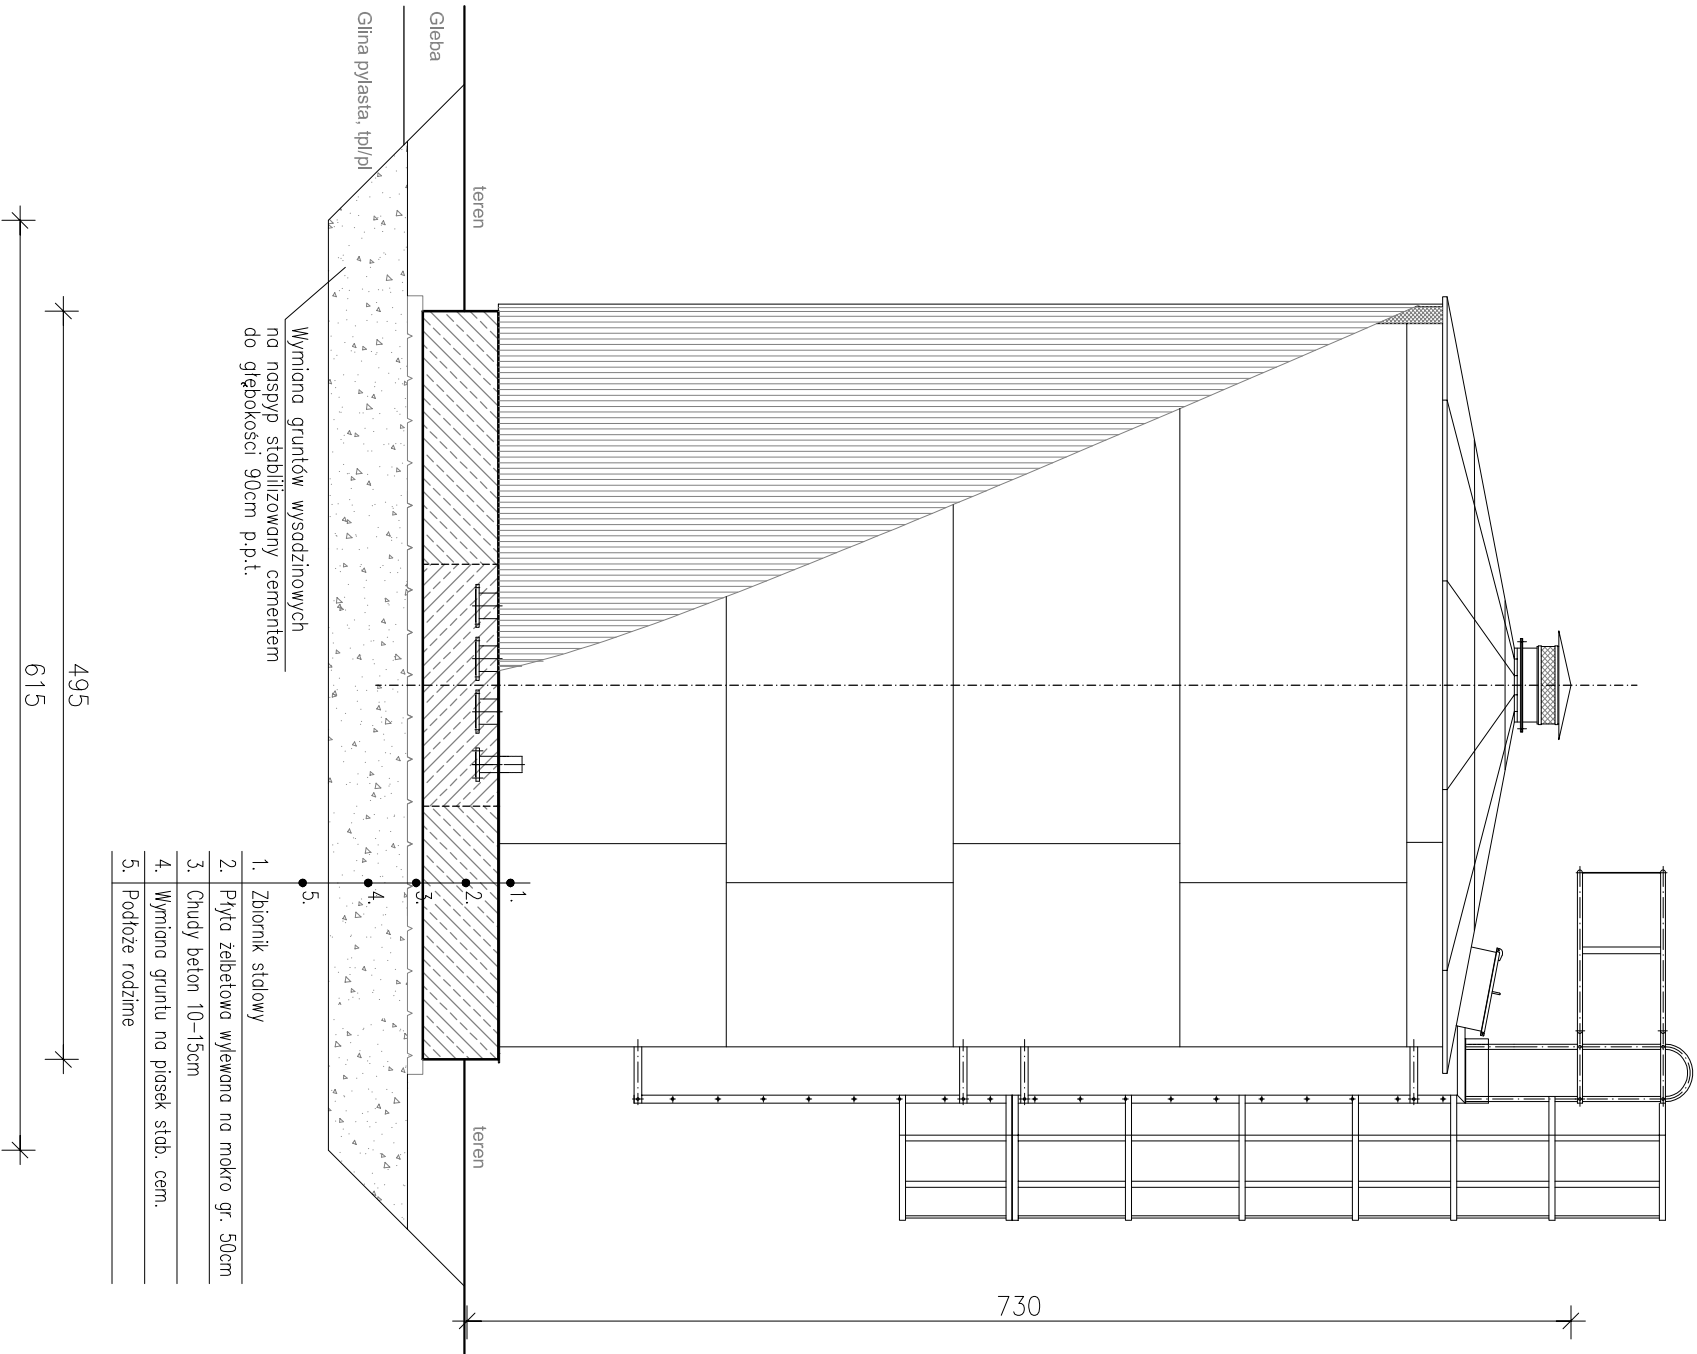

- | | |
|----|---|
| 1. | Zbiornik stalowy |
| 2. | Pyła żelbetowa wyewana na moko gr. 50cm |
| 3. | Chudy beton 10–15cm |
| 4. | Wymiana gruntu na piasek stab. cem. |
| 5. | Podłoże rodzime |

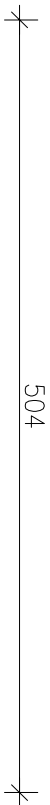

POSADOWIENIE ZBIORNIKA
RYSUNEK OGÓLNY - WIDOK Z GÓRY, PRZEKRÓJ

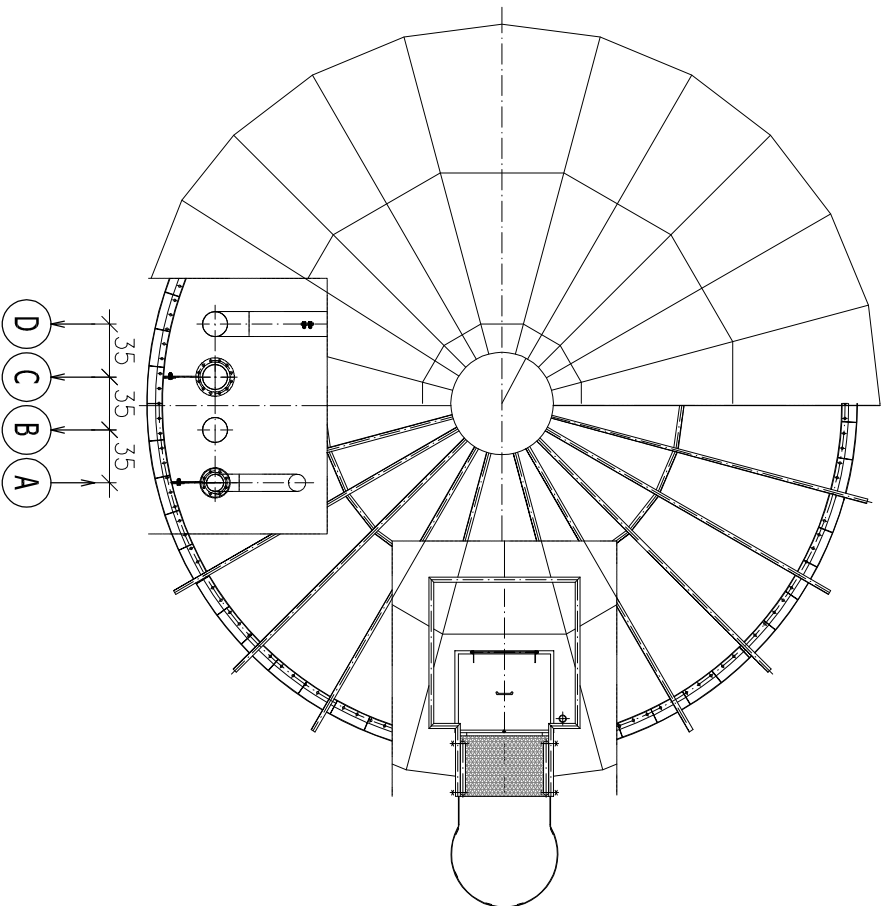

MATERIAŁY:
BETON PŁYTY FUND.: C30/37 (B37) W8 F100
STAL: A–IIIN

Biurowo Projektowo–Wykonawcze ekoproMag Magdalena Lewandowska os. Jana III Sobieskiego 6/20, 60–688 Poznań			
Inwestor ZAKŁAD KOMUNALNY W KLESZCZEWIE UL. SPORTOWA 3, 63–005 KLESZCZEWO			
Zadanie Budowa zbiorników retencyjnych wraz z niezbędną infrastrukturą na terenie Stacji Uzdatniania Wody przy ul. Sportowej 3 w miejscowości Kleszczewo, gmina Kleszczewo			
Obiekt Stacja Uzdatniania Wody w miejscowości Kleszczewo Kleszczewo, działka nr ew. 15/10, 15/47 (obręb Kleszczewo 0003)			
Tytuł rysunku POSADOWIENIE ZBIORNIKA RETENCYJNEGO 100m3 RYSUNEK OGÓLNY– WIDOK Z GÓRY, PRZEKRÓJ			
Imię i nazwisko		Nr upr.	
Projektował mgr inż. Jakub Taszarek		WKP/0196/P00K/06	
Sprawdził mgr inż. Łukasz Wierczek		WKP/0175/P00K/05	
Stadium Projekt Budowlany		Data opracowania 06.2017 r.	
Branża Konstrukcyjna		Skala 1:50	
		Nr rys. K–01	