


POSADOWIENIE ZBIORNIKA RYSUNEK OGÓLNY - WIDOK Z GÓRY, PRZEKRÓJ

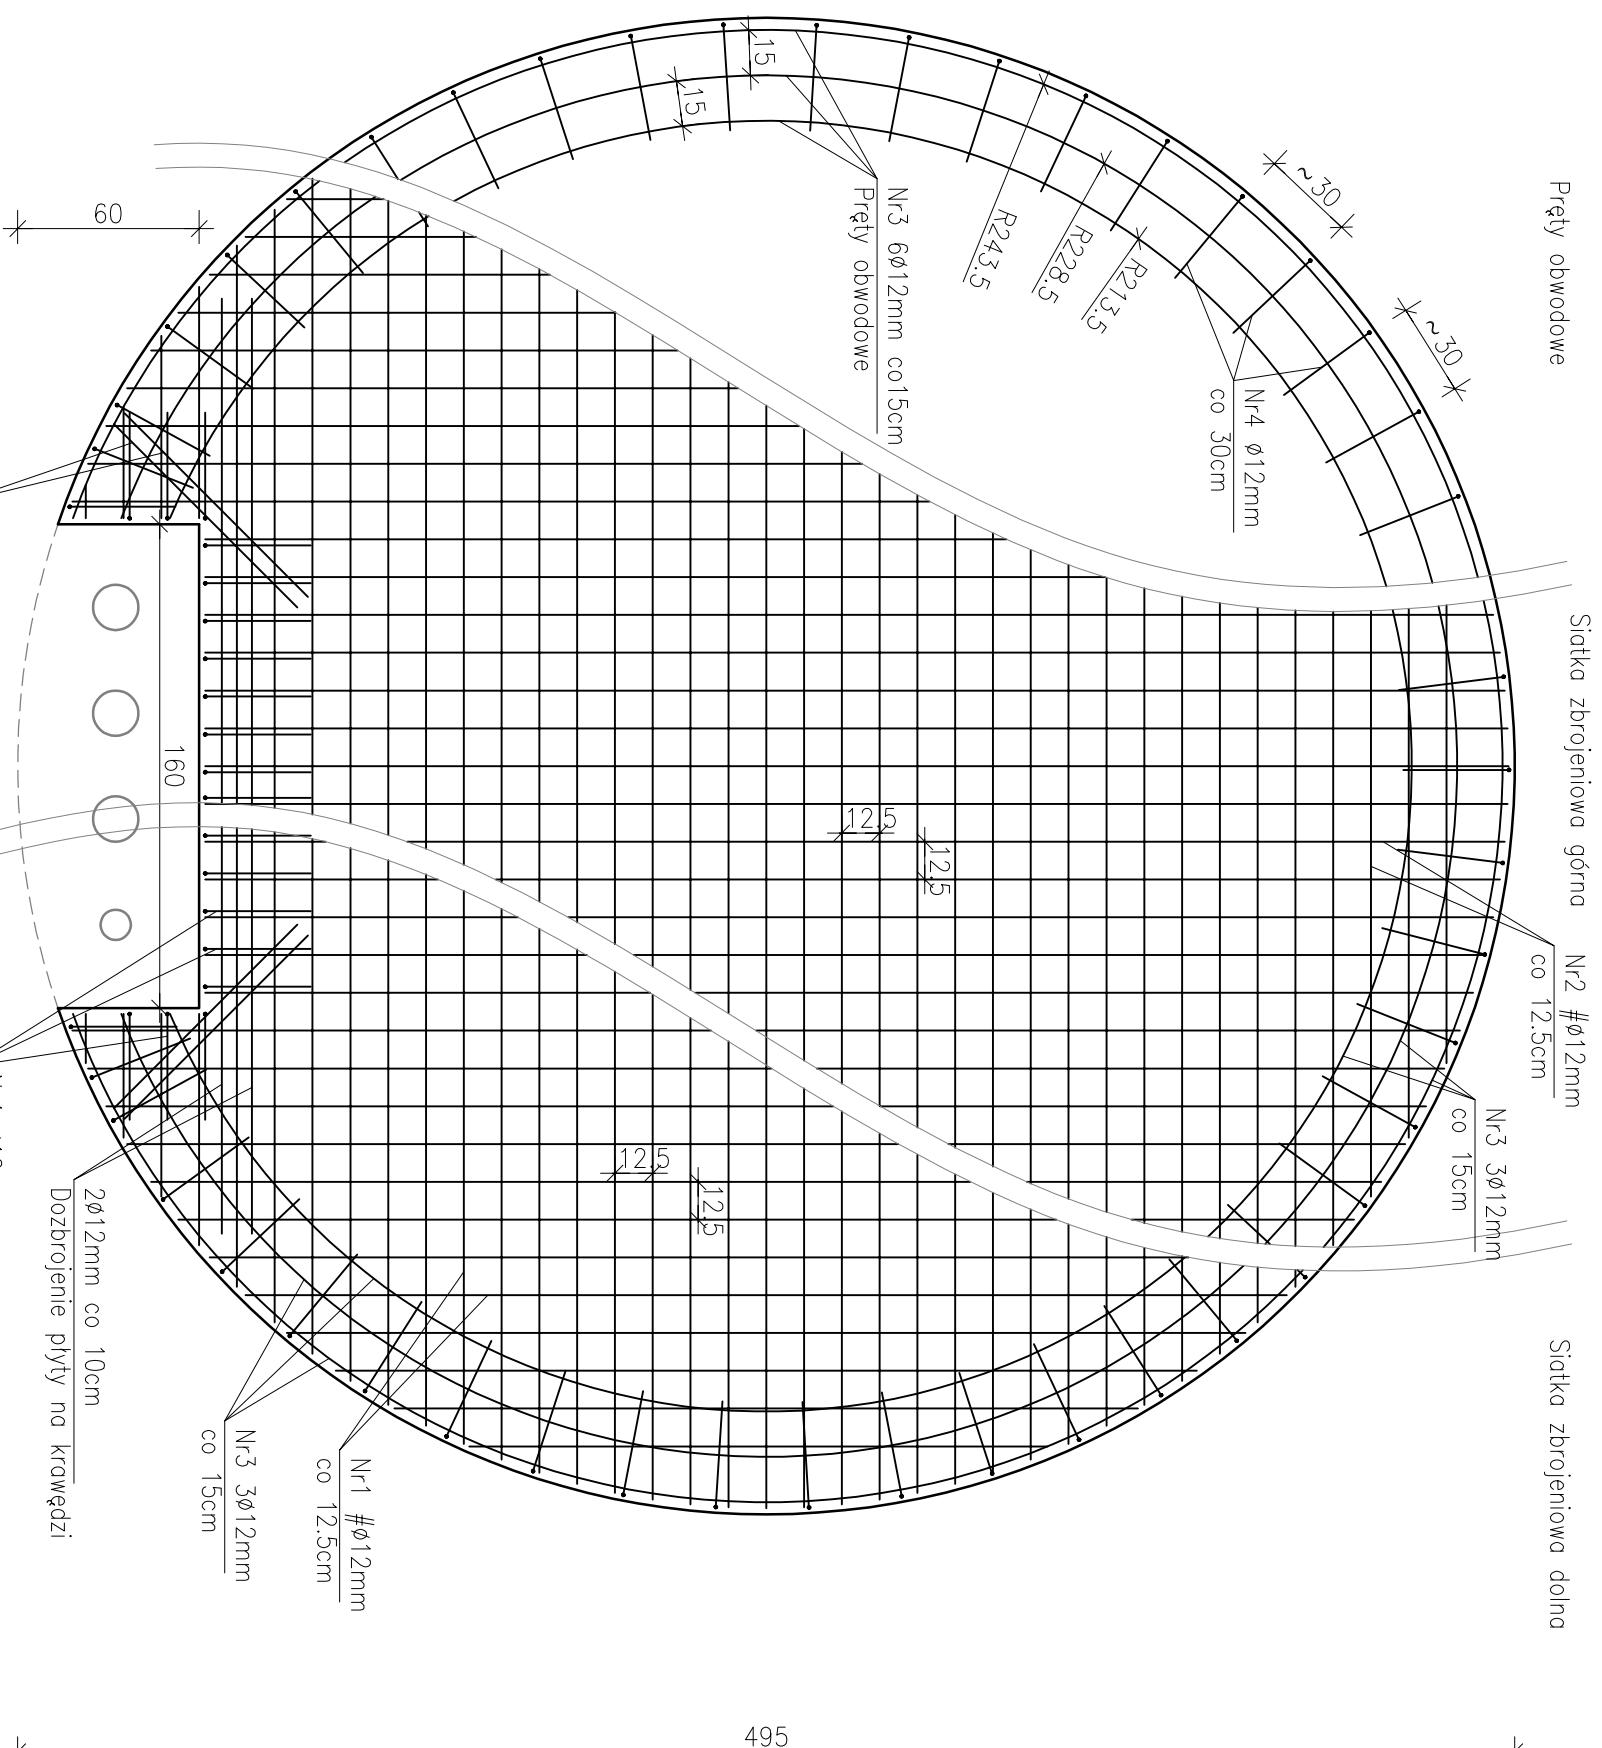

WYKAZ STALI ZBROJENIOWEJ,												
	SRED-		ilość	ilość	Całko-		DŁUGOŚĆ ŁĄCZNA WG ŚREDNIC					
NR	NICA	Kształt	w 1 ele-	ele-	wita	Dł.U.G.	A0	AIII				
PRĘTA	A0	AIIIN	pręta	mentie	mentów	ilość	[m]	6	16	12	8	6
1		12	wg rys.	1	1	1	325,00			325,0		
2		12	wg rys.	1	1	1	325,00			325,0		
3		12	wg rys.	2	1	2	48,00			96,0		
4		12	wg rys.	70	1	70	1,05			73,5		
5		12	wg rys.	20	1	20	1,50			30,0		
DŁUGOŚĆ ŁĄCZNA												
MASA 1 mb							[m]			849,5		
MASA CAŁKOWITA							[kg]			0,888		
RAZEM WG KLASY							[kg]	0	754			
OGÓŁEM							[kg]		754			

MATERIALS:

BETON PLYTY FUND.: C30/37 (B37) W8 F100
STAL: A-IIIIN

Biuro Projektowo–Wykonawcze ekoproMag Magdalena Lewandowska os. Jana III Sobieskiego 6/20, 60–688 Poznań			
Inwestor ZAKŁAD KOMUNALNY W KLESZCZEWIE UL. SPORTOWA 3, 63–005 KLESZCZEWO			
Zadanie Budowa zbiorników retencyjnych wraz z niezbędną infrastrukturą na terenie Stacji Uzdatniania Wody przy ul. Sportowej 3 w miejscowości Kleszczewo, gmina Kleszczewo			
Obiekt Stacja Uzdatniania Wody w miejscowości Kleszczewo Kleszczewo, działka nr ew. 15/10, 15/47 (obręb Kleszczewo 0003)			
Tytuł rysunku ZBROJENIE PŁYTY DENNEJ ZBIORNIKA RETENCYJNEGO.			
	Imię i nazwisko	Nr upr.	Podpis
Projektował	mgr inż. Jakub Taszarek	WKP/0196/P00K/06	
Sprawdził	mgr inż. Łukasz Wieczorek	WKP/0175/P00K/05	
Stadium	Projekt Budowlany	Data opracowania	Skala
Branża	Konstrukcyjna	06.2017 r.	1:25
			Nr rys. K–02