


- RZUT -

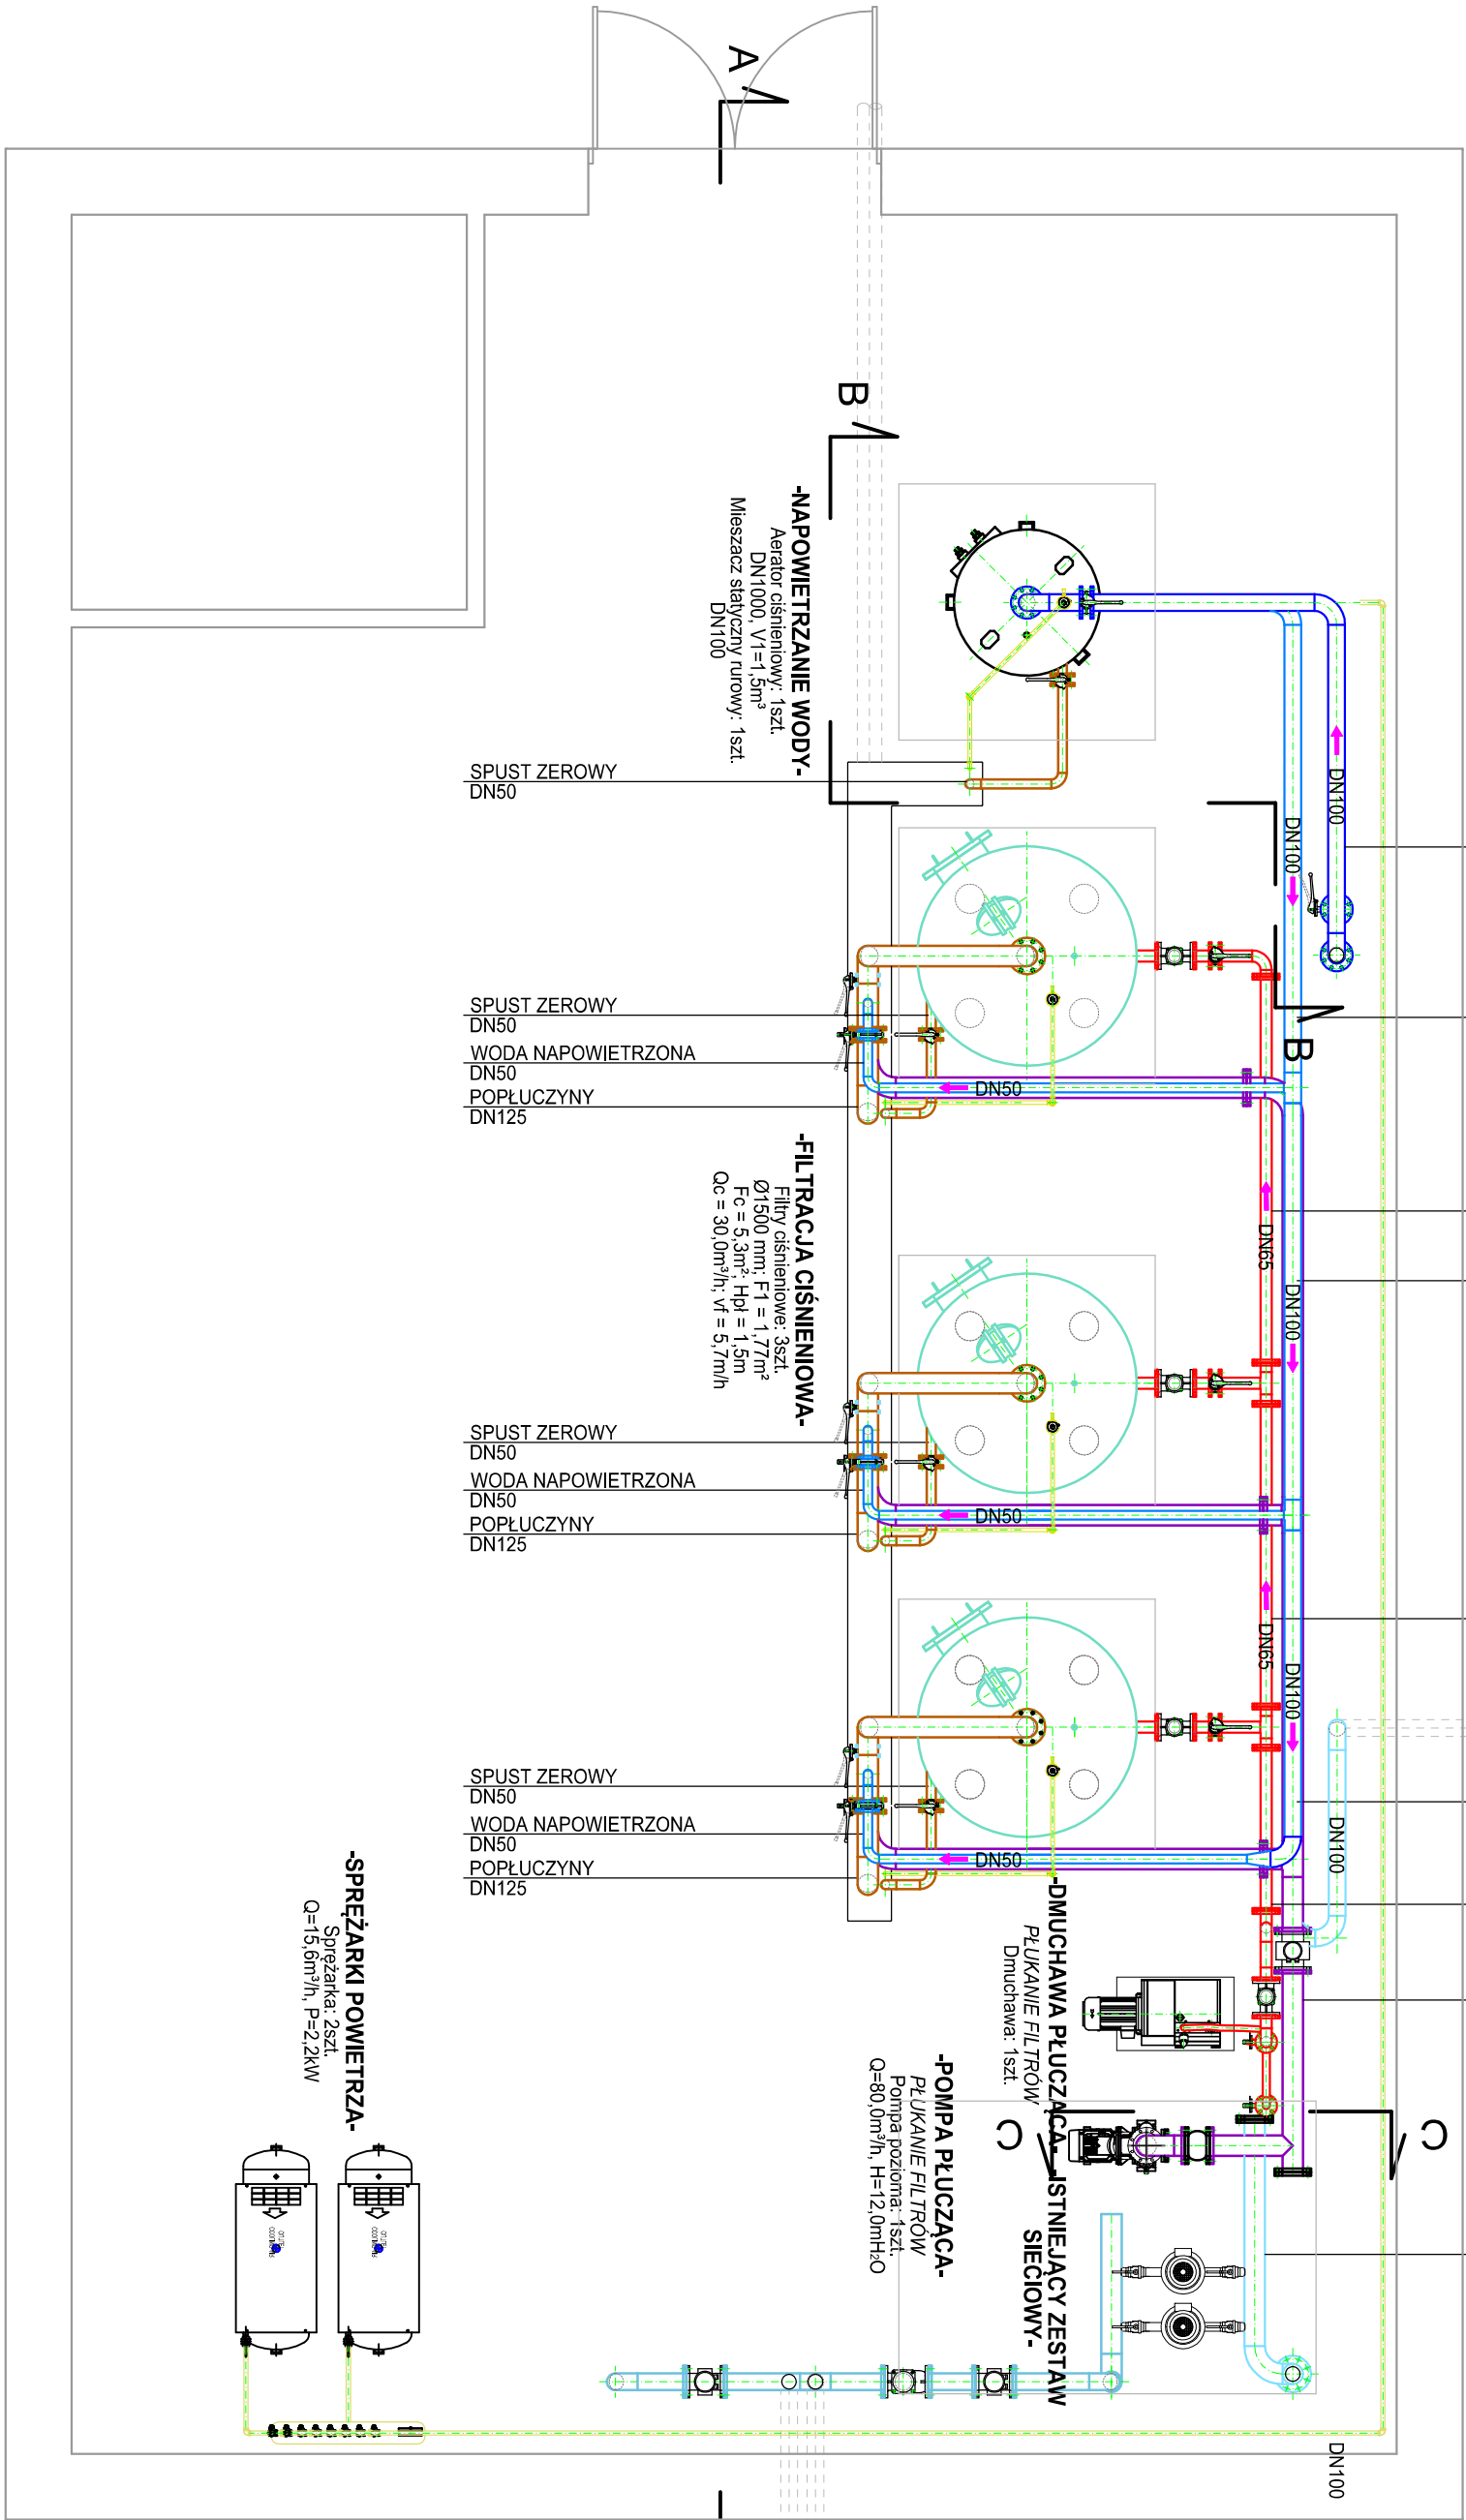

Wszystkie kornierze, armatura o wymiarach przyłączeniowych wg PN10/PN16 (owiercenie) zgodnie z projektem.
Grubości kornierzy zaślepiających według normy dla ciśnienia PN10/PN16.
Wszystkie części złączne (śruby, podkładki, nakrętki) ze stali AISI 316/316L.
Połączenia spawane w poziomie jakości "b".

Kształtki dopasować po dostarczeniu armatury na budowę i sprawdzeniu zgodności długości ich wbudowania oraz owiercen kornierzy z projektem.

Wszystkie kształtki wykonane warsztatowo płaskować i trawić w wykorzystanym atestowanym środkach.

Pompy posadowić na stelażu ze stali nierdzewnej AISI 304/304L z podkładami antywibracyjnymi.

Dmuchawę posadowić na stelażu ze stali nierdzewnej na podkładkach antywibracyjnych bezpośrednio na posadzce.

Rurociągi ze stali prowadzić na podporach mocowanych do posadzki lub ścian.
Stosować obejmy pełne, zabezpieczające przed przesunięciem.
Prace prowadzić z uwzględnieniem wytycznych budowlanych, pod szczególnym nadzorem BHP. Dopuszcza się pojedyncze zmiany kształtek czy przebiegu orurowania, jeśli zostanie uznane to za stosowne na etapie budowy.

UWAGA! Rzędne rurociągów i wymiary dopasować do istniejących warunków budowlanych.

- Wykonanie materiałów:
- stal kwasoodporna AISI 316/316L,
 - kornierze i śruby ze stali kwasoodpornej,

Wszystkie rurociągi i kształtki ze stali nierdzewnej gatunku wg normy AISI 316/316L o średnicach wewnętrznych równych średnicom nominalnym DN i grubościach ścianek jak poniżej.

- Grubości ścianek rurociągów stalowych:
- dla DN200 i poniżej: 2,0mm
 - dla DN250: 3,0mm

Ul. Powstańców Wielkopolskich 24 62-300 Wyrzyska tel. 691 683 350, 691 737 853 biuro@nentech.pl		NENTECH S.C.	
Opracował	dr inż. Łukasz Weber		podpis
Opracował	mgr inż. Karol Szanbelańczyk		podpis
Opracował	mgr inż. Sławomir Monarcha		podpis
Projektant	inż. Ryszard Szanbelańczyk	nr. dop.	373/PW/90
Opiek	Stacja Uzdadniania Wody w Nagradowicach, gm. Kleszczewo	skala	1:50
Tytuł rysunku	BUDYNEK SUW: RZUT	data	04.2019
Inwestor	Zakład Komunalny w Kleszczewie Sp. z o.o. ul. Sportowa 3, 63 - 005 Kleszczewo	rys. nr	T.01