



SŁUP S2
SKALA 1:20

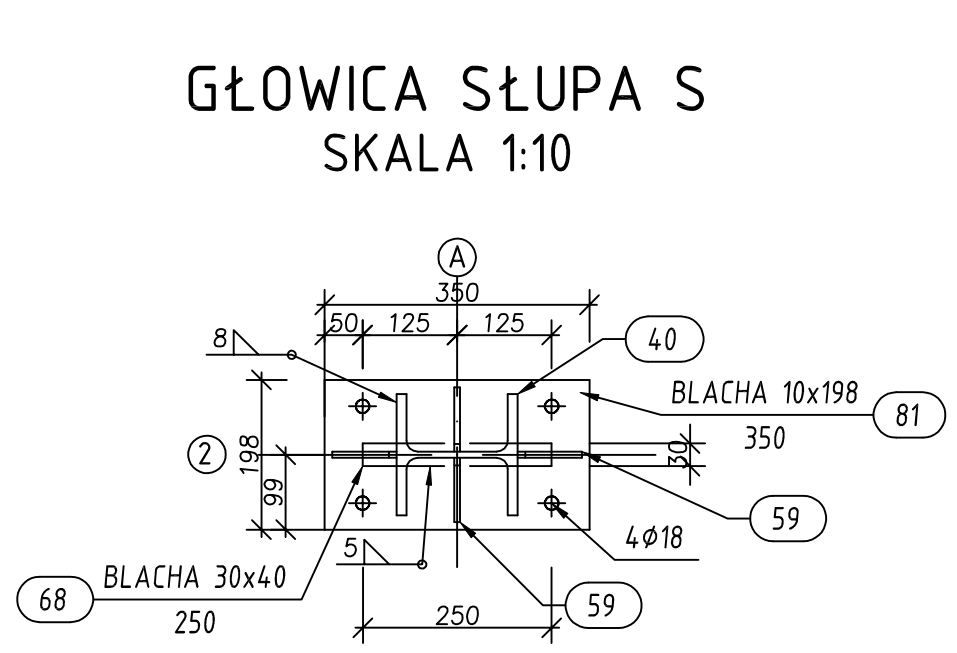


GŁOWICA SŁUPA S
SKALA 1:10


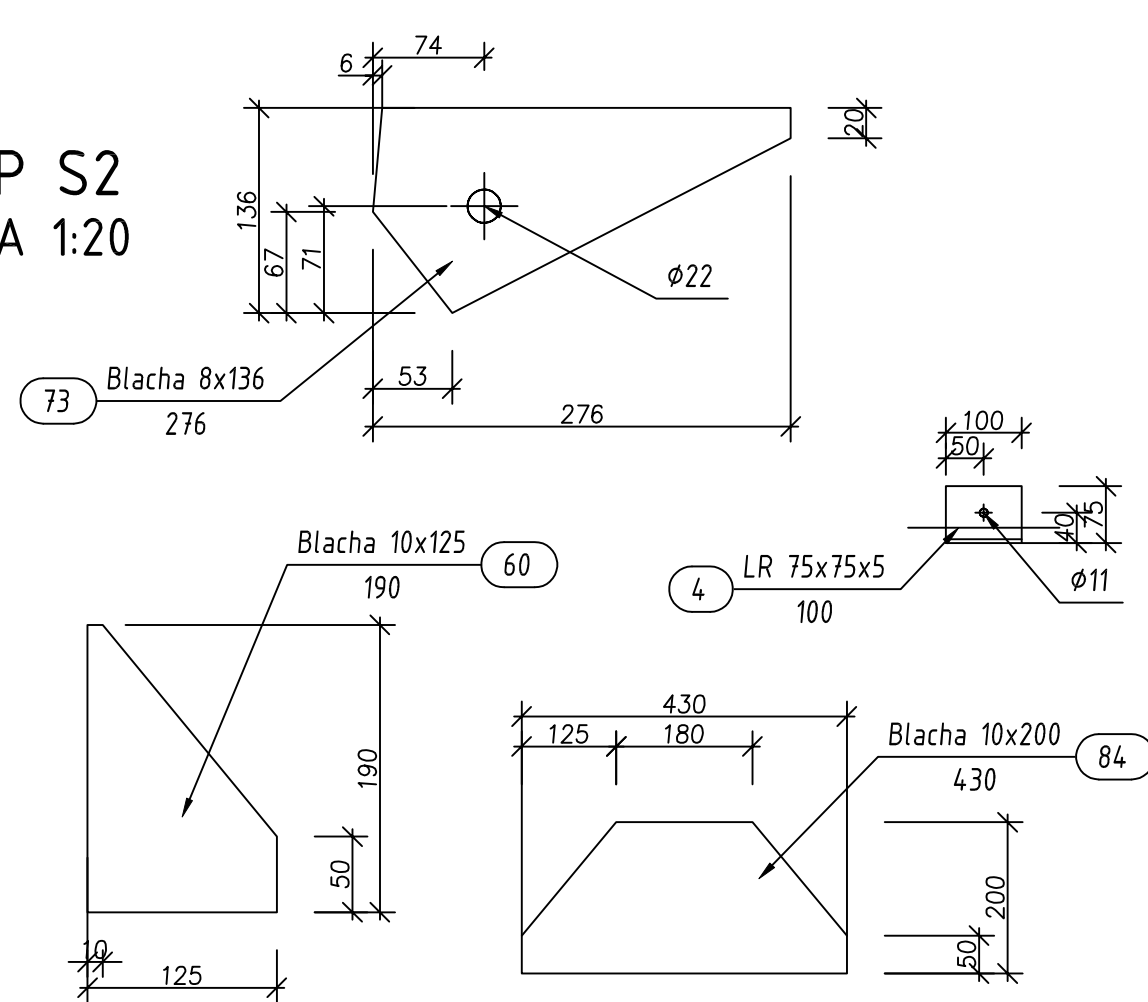


STOPA SŁUPA S
SKALA 1:10

POŁĄCZENIE SŁUP-DŹWIGAR
SZCZEGÓŁ MONTAŻU
SKALA 1:5

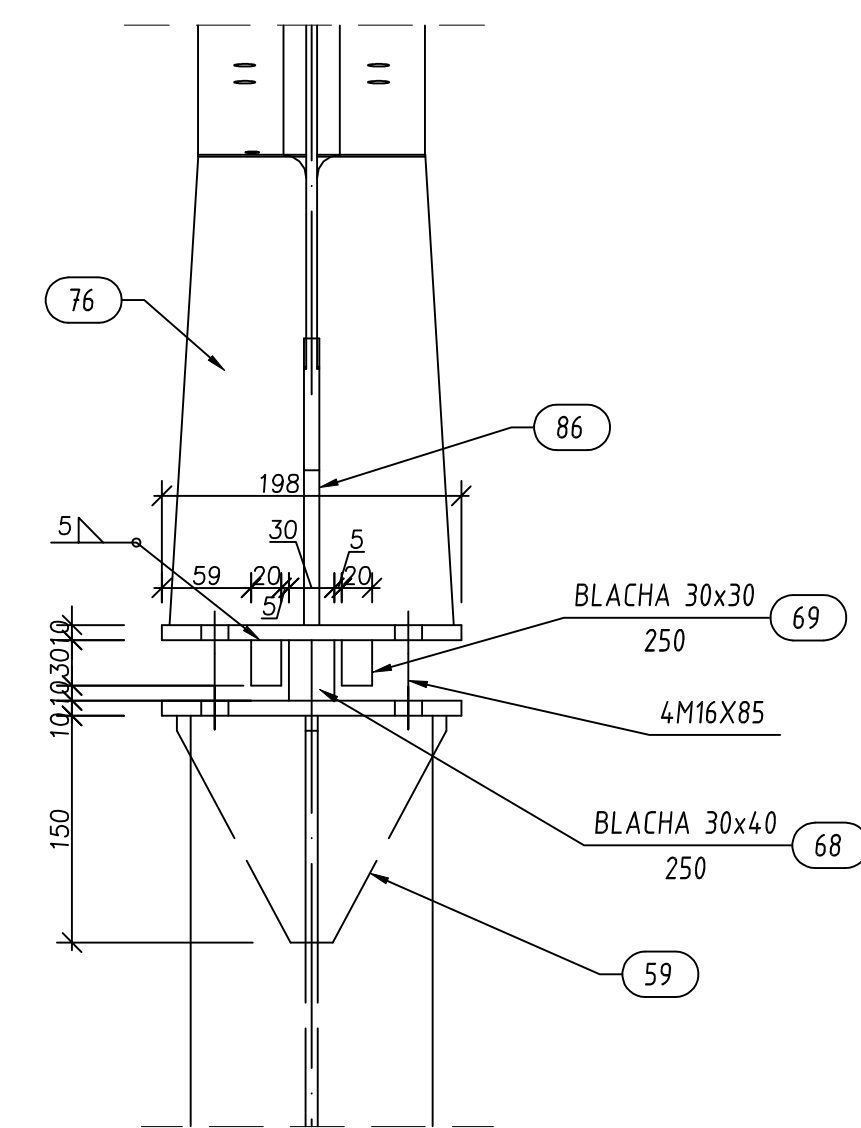

SŁUP S2, WSPORNIK W1, RYGIEL R
SZCZEGÓŁY MONTAŻOWE
SKALA 1:10

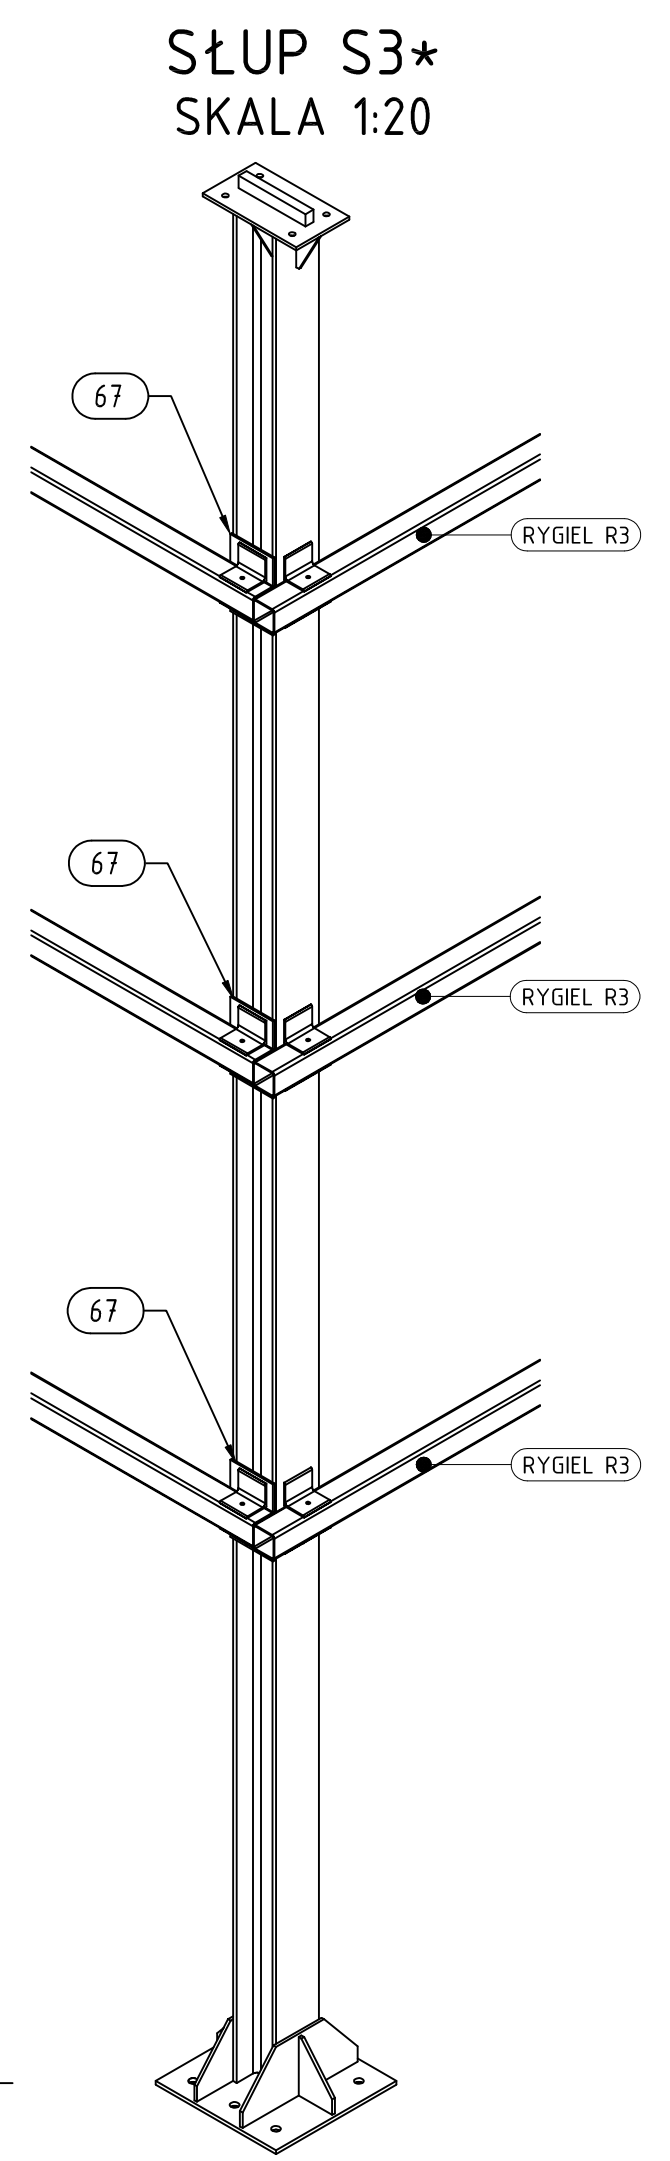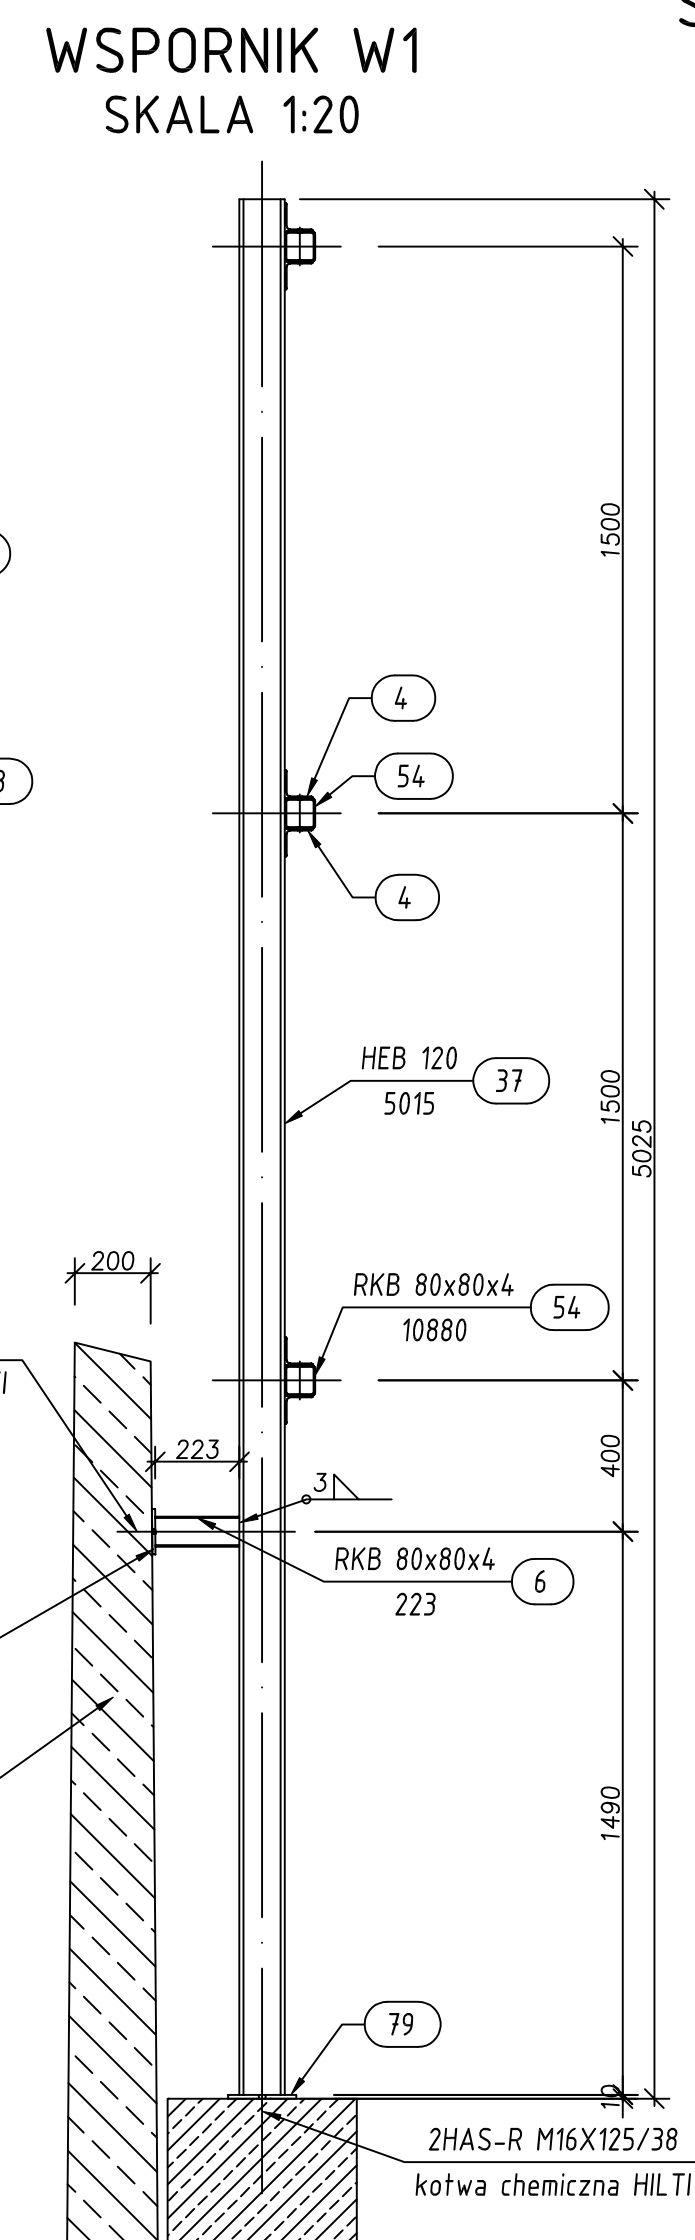

SŁUP S3*
SKALA 1:20

STAŁ KSZTAŁTOWA: S235JRG2
ELEKTRODY: ER 46
ŚRUBY: KLASA DOKŁADNOŚCI: B
KLASA NOŚNOŚCI: 5.8

UWAGI:
1. ZABEZPIECZENIE ANTYKOROZYJNE ELEMENTÓW STALOWYCH WG OPISU TECHNICZNEGO.
2. ELEMENTY OZNACZONE GWIAZDKĄ (*) WYKONAĆ W ODBICIU LUSTRZANYM.
3. SPÓINY NIEZNACZONE NA RYSUNKU WYKONAĆ WG OGÓLNYCH WYMOGÓW KONSTRUKCYJNYCH
(MAKSYMALNA GRUBOŚĆ SPÓINY =0,7 CIENSIEGO Z ŁĄCZONYCH ELEMENTÓW)