


112937180017001000

LECH WALIGÓRA
GEODETA I PRAWNIONY

11/11/20

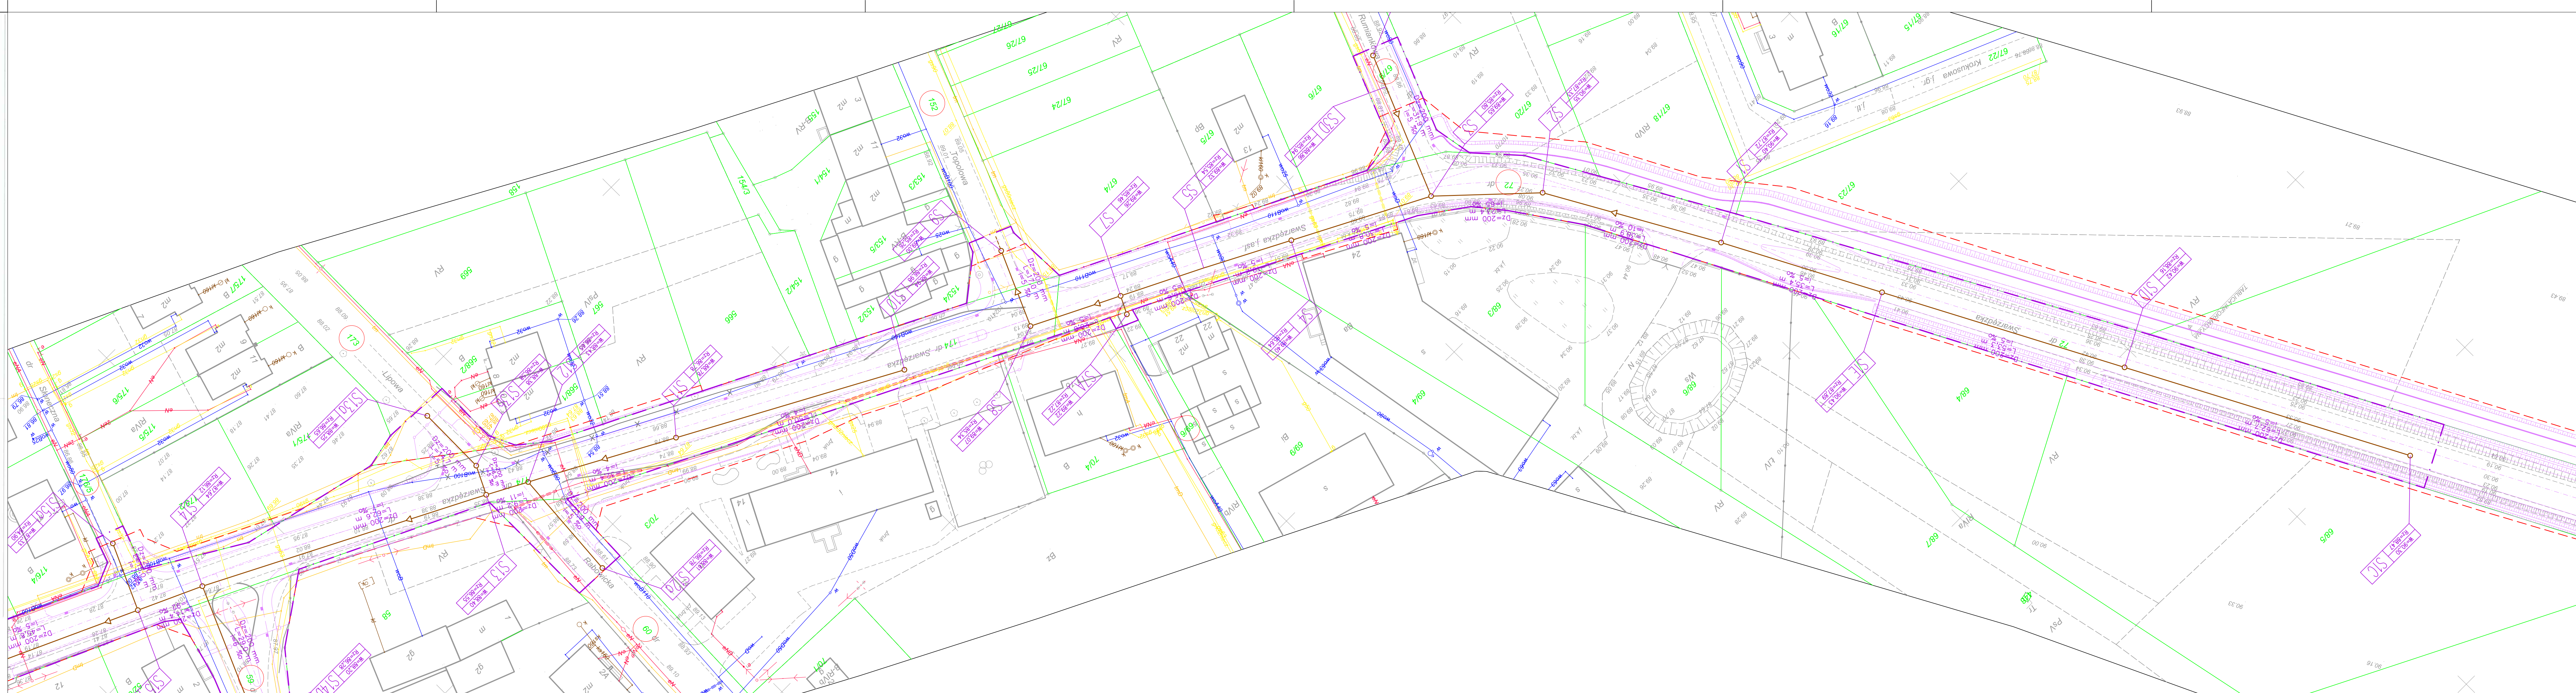

LEGENDA:

	linia rozprzeczająca teren równoważna z obszarem oddziaływania obciążu zgodnie z art. 34 ust. 3 pkt. 3 ustawy z dnia 7 lipca 1994r. - Prawo budowlane (Dz. U. z 2016 r. Poz. 200, ze zm.)
	numer działki przeznaczonej pod inwestycje
	granice działek
	proś. styczna drogowego drogu powiatowej nr 2410P objętej odrębnym opracowaniem oraz decyzją DRP z 23/02/16 z dnia 15.12.2016 r.
	proś. kanalizacji sanitarnej grawitacyjnej
	proś. kanalizacji sanitarnej tłocznej
	proś. studnia kanalizacyjna
	proś. przeprowadnia ścieków sanitarnych
	proś. kabel elektroenergetyczny zasiliający przeprowadnię
	proś. sieci wodociągowej
	proś. urońschona na sieci wodociągowej
	proś. zstawańs dołączająca na projektowanej sieci wodociągowej
	proś. opornik betonowy 12x25x100 cm wtopiony
	proś. nawierzchnia z betonowej kostki brukowej
	kamień szlachezny gr. 0,1m
	układ drogowy drogu powiatowej nr 2410P objętej odrębnym opracowaniem oraz decyzją DRP z 23/02/16 z dnia 15.12.2016 r.

INWESTOR

Zakład Komunalny w Kleszczewie



ul. Sportowa 3
63-005 Kleszczewo

ZAMAWIAJĄCY

Zakład Komunalny w Kleszczewie



ul. Sportowa 3
63-005 Kleszczewo

JEDNOSTKA PROJEKTOWA

**PRZEDSIĘBIORSTWO
PROJEKTOWO-USŁUGOWE
DROMAX sp. z o.o.**


DROMAX

ul. K. Libelta 1A lok. 2, 61-706 POZNAŃ
e-mail: biuro@d-dromax.pl
tel. + 48 724 202 772 fax. +48 (61) 223 24 78
www.d-dromax.pl

STADIUM	<i>PROJEKT BUDOWLANY</i>
TEMAT	<i>Projekt odcinka sieci wodociągowej i kanalizacyjnej w ul. Świdzkiej i w ulicach przyległych w Górzarzewie</i>
TYTUŁ RYSUNKU	<i>PLAN ZAGOSPODAROWANIA TERENU</i>
BRANŻA	<i>SANITARNĄ, WODOCIĄGOWĄ, ELEKTRYCZNĄ</i>

STANOWISKO	IMIĘ I NAZWISKO	PODPIS
PROJEKTOWAŁ NR UPRRAWNIEN/ SPECJALNOŚĆ	inż. Agnieszka Rak 15.07.2017 inż. Agnieszka Rak	
SPRAWDZIŁ NR UPRRAWNIEN/ SPECJALNOŚĆ	mgr inż. Agnieszka Pach 15.07.2017 mgr inż. Agnieszka Pach	
PROJEKTOWAŁ NR UPRRAWNIEN/ SPECJALNOŚĆ	mgr inż. Piotr Pikorek 15.07.2017 mgr inż. Piotr Pikorek	
SPRAWDZIŁ NR UPRRAWNIEN/ SPECJALNOŚĆ	inż. Wojciech Marciniak 15.07.2017 inż. Wojciech Marciniak	
DATA OPRACOWANIA	SKALA	NR RYSUNKU_ARKUSZ
30.04.2017	1:500	01_3
Nazwa pliku: 072_PBT_PZT_05_01_A.dwg (072_PBT_PZT_05_01_3A.pdf)		