



POWIAT
POZNAŃSKI

Powiatowy Konserwator Zabytków
ul. Słowackiego 8
60-823 Poznań

Krzysztof Lipiecki
ul. Pamiątkowa 2/4
61-512 Poznań

Wasze pismo z dnia:
22.09.2015 r.

Znak:

Nasz znak:
KZ.410.9.00056.2015.IV

Data:
28.09.2015 r.
KZ.KW-2698/15

Sprawa: opinii w związku z planowaną budową zespołu budynków mieszkalnych jednorodzinnych w zabudowie szeregowej na dz. nr ewid. 211/1-211/25, 216 oraz 217/1-217/25 w m. Kleszczewo, gm. Kleszczewo,

W odpowiedzi na pismo z dnia z 22.09.2015 r., data wpływu 23.09.2015 r., Starostwo Powiatowe w Poznaniu-Powiatowy Konserwator Zabytków informuje, że obecnie na dz. nr ewid. 211/1-211/25, 216 oraz 217/1-217/25 w m. Kleszczewo, gm. Kleszczewo, nie zewidencjonowano zabytków podlegających ochronie i opiece konserwatorskiej.

W związku z tym nie wnosi się uwag w zakresie planowanej zabudowy na tym terenie.

Jednocześnie Starostwo Powiatowe w Poznaniu-Powiatowy Konserwator Zabytków informuje, że zgodnie z art. 32 ust. 1 Ustawy z dnia 23 lipca 2003 r. o ochronie zabytków i opiece nad zabytkami (Dz.U. 2014.1446 j.t.)

„Kto w trakcie prowadzenia robót budowlanych lub ziemnych odkrył przedmiot, co do którego istnieje przypuszczenie, iż jest on zabytkiem, jest obowiązany: 1) wstrzymać wszelkie roboty mogące uszkodzić lub zniszczyć odkryty przedmiot 2) zabezpieczyć przy użyciu dostępnych środków, ten przedmiot i miejsce jego odkrycia; 3) niezwłocznie zawiadomić o tym właściwego konserwatora zabytków, a jeśli nie jest to możliwe, właściwego wójta (burmistrza, prezydenta miasta).” oraz

Zgodnie z art. 116 ust. 1. i 2 wyżej cytowanej ustawy „1.Kto niezwłocznie nie powiadomił wojewódzkiego konserwatora zabytków lub wójta (burmistrza, prezydenta miasta) albo dyrektora urzędu morskiego o przypadkowym odkryciu przedmiotu, co do którego istnieje przypuszczenie, iż jest on zabytkiem archeologicznym, a także nie zabezpieczył, przy użyciu dostępnych środków, tego przedmiotu i miejsca jego znalezienia, podlega karze grzywny. 2.W razie popełnienia wykroczenia określonego w ust. 1 można orzec nawiązkę do wysokości dwudziestokrotnego minimalnego wynagrodzenia na wskazany cel społeczny związany z opieką nad zabytkami”.

z up. STAROSTY
Wiesław Bieganski
Powiatowy Konserwator Zabytków
w Poznaniu

Otrzymuje:

1. Krzysztof Lipiecki ul. Pamiątkowa 2/4, 61-512 Poznań
2. aa AK

Sprawę prowadzi: Z-ca Powiatowego Konserwatora Zabytków Agnieszka Krawczewska ☎ 61 841 8845



POWIAT
POZNAŃSKI

Powiatowy Konserwator Zabytków

ul. Słowackiego 8
60-823 Poznań

Krzysztof Lipiecki
Cieplownik®Ekoinwestycje
Sp. z o.o. Sp. komandytowa
ul. Pamiętkowa 2/4
61-512 Poznań

działający przez pełnomocnika:
Marat Jakowska-Kłys

Wasze pismo z dnia:
28.04.2017 r.

Znak:

Nasz znak:
KZ.673.00406.2017.IV

Data:
11.05.2017 r.

Sprawa: opinii w związku z planowaną budową kanalizacji sanitarnej **na dz. nr ewid. 222** w związku z zespołu budynków mieszkalnych jednorodzinnych w zabudowie szeregowej **na dz. nr ewid. 211/1-211/25 , 216 oraz 217/1-217/25 w m. Kleszczewo, gm. Kleszczewo,**

W odpowiedzi na pismo z dnia z 28.04.2017 r., data wpływu 09.05.2017 r., Starostwo Powiatowe w Poznaniu-Powiatowy Konserwator Zabytków informuje, że obecnie na dz. nr ewid. 222 w m. Kleszczewo, gm. Kleszczewo, nie zewidencjonowano zabytków podlegających ochronie i opiece konserwatorskiej.

W związku z tym nie wnosi się uwag w zakresie planowanej budowy na tym terenie.

Jednocześnie Starostwo Powiatowe w Poznaniu-Powiatowy Konserwator Zabytków informuje, że zgodnie z art. 32 ust. 1 Ustawy z dnia 23 lipca 2003 r. o ochronie zabytków i opiece nad zabytkami (Dz.U. 2014.1446 j.t.)

„Kto w trakcie prowadzenia robót budowlanych lub ziemnych odkrył przedmiot, co do którego istnieje przypuszczenie, iż jest on zabytkiem, jest obowiązany: 1) wstrzymać wszelkie roboty mogące uszkodzić lub zniszczyć odkryty przedmiot 2) zabezpieczyć przy użyciu dostępnych środków, ten przedmiot i miejsce jego odkrycia; 3) niezwłocznie zawiadomić o tym właściwego konserwatora zabytków, a jeśli nie jest to możliwe, właściwego wójta (burmistrza, prezydenta miasta).” oraz

Zgodnie z art. 116 ust. 1. i 2 wyżej cytowanej ustawy „1.Kto niezwłocznie nie powiadomił wojewódzkiego konserwatora zabytków lub wójta (burmistrza, prezydenta miasta) albo dyrektora urzędu morskiego o przypadkowym odkryciu przedmiotu, co do którego istnieje przypuszczenie, iż jest on zabytkiem archeologicznym, a także nie zabezpieczył, przy użyciu dostępnych środków, tego przedmiotu i miejsca jego znalezienia, podlega karze grzywny. 2.W razie popełnienia wykroczenia określonego w ust. 1 można orzec nawiązkę do wysokości dwudziestokrotnego minimalnego wynagrodzenia na wskazany cel społeczny związany z opieką nad zabytkami”.

Otrzymuje: odbiór osobisty

1. Marat Jakowska-Kłys
2.aa AK

z up. STAROSTY
Wiesław Biegański
Powiatowy Konserwator Zabytków
w Poznaniu

Sprawę prowadzi: Z-ca Powiatowego Konserwatora Zabytków Agnieszka Krawczewska ☎ 61 841 8845

Treść opracowania:	Raport z badań geotechnicznych		
Zleceniodawca:	CIEPŁOWNIK EKOINWESTYCJE Sp. z o.o. sp. k. ul. Grunwaldzka 475, 62-064 Plewiska		
Lokalizacja:	Os. Lipowe ul. Lipowa miejscowość: Kleszczewo powiat: poznański województwo: wielkopolskie		
Opracował:	Imię i nazwisko	Data	Podpis
	mgr Piotr Tomaszewski upr. geol. VII-1633	13.12.2016 r.	

2/12/GTN/16

Spis załączników

Zał. 1. Szkic sytuacyjny w skali 1:250

Zał. 2. Karty otworów geotechnicznych

Wstęp

W dniu 13 grudnia 2016 r. wykonano 4 otwory kontrolne (do głębokości 5,0 m ppt., razem 20 mb.) w celu sprawdzenia warunków gruntowo-wodnych dla instalacji rurociągu na Os. Lipowym w Kleszczewie przy ul. Lipowej.

Wnioski:

Budowa geologiczna:

Podłoże stanowią głównie spoiste utwory zlodowacenia północnopolskiego i środkowopolskiego (gliny szare), wykształcone w postaci glin piaszczystych i piasków gliniastych. W gruntach występują sączenia wody z przewarstwień piaszczystych. W otworze nr 1 na głębokości 2,2 m ppt. nawiercono warstwę wodnolodowcowych utworów piaszczystych, wykształconych jako piaski grube, piaski średnie i pospółki, których spągu nie osiągnięto. W otworze nr 3 nawiercono warstwę piasków średnich na głębokości 1,5 m ppt. o miąższości 0,3 m.



Budowę geologiczną podłoża przedstawiono w części załącznikowej opracowania (załącznik 2).

Warunki hydrogeologiczne



Wodę gruntową w formie zwierciadła napiętego nawiercono na głębokości 1,5 – 2,2 m ppt., które ustabilizowało się na głębokości 0,70 – 1,3 m ppt.

Wodę gruntową w formie sączeń w gruntach spoistych nawiercono na głębokości 0,7– 1,3 m ppt..

Załączniki

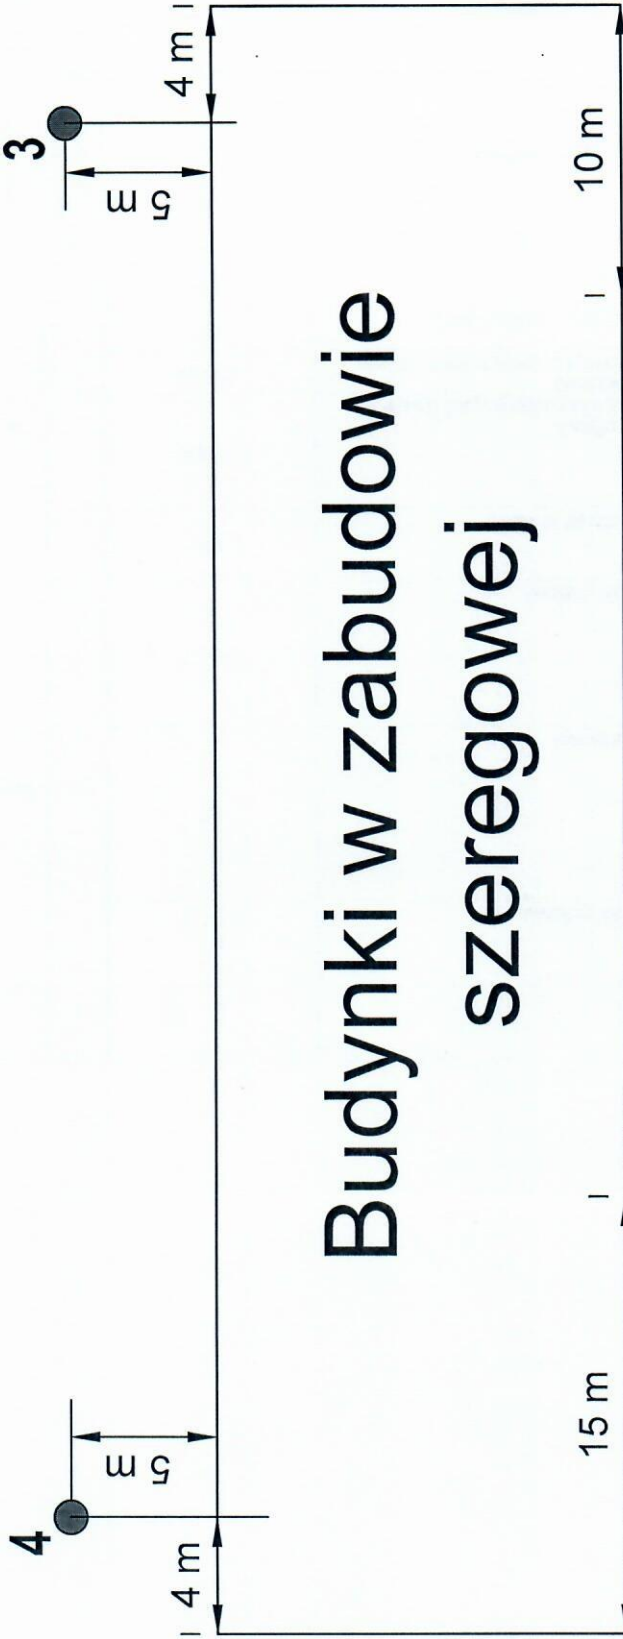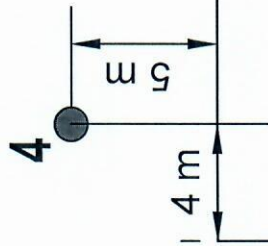

Budynki w zabudowie szeregowej

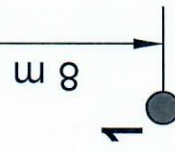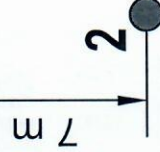

ZAŁ.1
SKALA 1:250

LEGENDA

1 ● lokalizacja i numer wykonanego odwiertu geotechnicznego

PT Geolog Piotr Tomaszewski ul. Kościańska 61/1, 60-103 Poznań			Karta otworu geotechnicznego 1				Zał.Nr. 2	
Rejon: Os. Lipowe Miejscowość: Kleszczewo Powiat: poznański Województwo: wielkopolskie			Zleciennodawca: CIEPŁOWNIK EKOINWESTYCJE Sp. z o.o. Dozór geol.: mgr Piotr Tomaszewski			System wiercenia: Mechaniczno-obrotowy		
						Rzędna:		
						Skala 1 : 50		Data wiercenia: 13-12-2016

Wiercenie	Głębokość zwierciadła wody	Stratygrafia	Profil litologiczny		Przelot	Opis litologiczny	Symbol gruntu	Warstwa geotechniczna	Wilgotność	Stan gruntu	ID	IL
			[m]									
1	2	3	4	5	6	7	8	9	10	11	12	13
	0.70					gleba, czarna	Gb					
	0.90				0.30	glina piaszczysta, jasnobrązowa	Gp					0.25
					0.60	glina piaszczysta przewarstwiona piaskiem drobnym, brązowa	Gp Pd			tpl		0.2
					0.90	piasek gliniasty przewarstwiony piaskiem drobnym, brązowy	Pg Pd		w	pl		0.3
					1.70	glina piaszczysta, brązowa	Gp			tpl		0.2
					2.20	piasek gruby, brązowy	Pr					
					3.20	pospółka, brązowa	Po		nw	szg		
					4.40	piasek średni, brązowy	Ps					
					5.00							

Rysunek wykonano programem "GeoStar"

PT Geolog Piotr Tomaszewski ul. Kościańska 61/1, 60-103 Poznań			Karta otworu geotechnicznego 2				Zał.Nr: 2		
							Wiertnica: H20SG		
Rejon: Os. Lipowe Miejscowość: Kleszczewo Powiat: poznański Województwo: wielkopolskie			Zlecniodawca: CIEPŁOWNIK EKOINWESTYCJE Sp. z o.o. Dozór geol.: mgr Piotr Tomaszewski				System wiercenia: Mechaniczno-obrotowy		
							Rzędna:		
							Skala 1 : 50		Data wiercenia: 13-12-2016

Wiercenie	Głębokość z wierciadła wody	Stratygrafia	Profil litologiczny		Przelot	Opis litologiczny	Symbol gruntu	Warstwa geotechniczna	Wilgotność	Stan gruntu	ID	IL	
			[m]	[m]									
1	2	3	4	5	6	7	8	9	10	11	12	13	
		Holocen	0.00			gleba, czarna	Gb		w	tpl			
			0.50			głina piaszczysta, brązowa	Gp						0.2
			1.00			głina piaszczysta przewarstwiona piaskiem drobnym, brązowa	Gp Pd						0.25
			1.40			głina piaszczysta ze żwirem, brązowa	Gp+Ż						0.15
			1.70			głina piaszczysta ze żwirem, szara							0.05
			2.30			głina piaszczysta ze żwirem, szara							
			5.00										

Rysunek wykonano programem "GeoStar"

PT Geolog Piotr Tomaszewski ul. Kościarska 61/1, 60-103 Poznań			Karta otworu geotechnicznego 4					Zał.Nr. 2	
								Wiertnica: H20SG	
Rejon: Os. Lipowe Miejscowość: Kleszczewo Powiat: poznański Województwo: wielkopolskie			Zlecniodawca: CIEPŁOWNIK EKOINWESTYCJE Sp. z o.o. Dozór geol.: mgr Piotr Tomaszewski			System wiercenia: Mechaniczno-obrotowy			
						Rzędna:			
						Skala 1 : 50		Data wiercenia: 13-12-2016	

Wiercenie	Głębokość zwierciadła wody	Stratygrafia	Profil litologiczny		Przelot	Opis litologiczny	Symbol gruntu	Warstwa geotechniczna	Wilgotność	Stan gruntu	ID	IL
			[m]	[m]								
1	2	3	4	5	6	7	8	9	10	11	12	13
▼ 0.70		Czwartorzęd Pleistocen				gleba, czarna	Gb		w	tpl		0.2
				0.20	piasek drobny, jasnobrązowy	Pd	szg					
				0.40	glina piaszczysta, brązowa	Gp						
			1.0	0.70	piasek gliniasty przewarstwiony piaskiem drobnym, jasnobrązowy	Pg Pd						
			2.0	1.80	glina piaszczysta, szaro-brązowa	Gp						
			2.20	glina piaszczysta ze żwirem, szara	Gp+Ż							
2.70	glina piaszczysta ze żwirem, szara											
		3.0										
		4.0							mw	pzw		0
		5.0			5.00							

Rysunek wykonano programem "GeoStar"