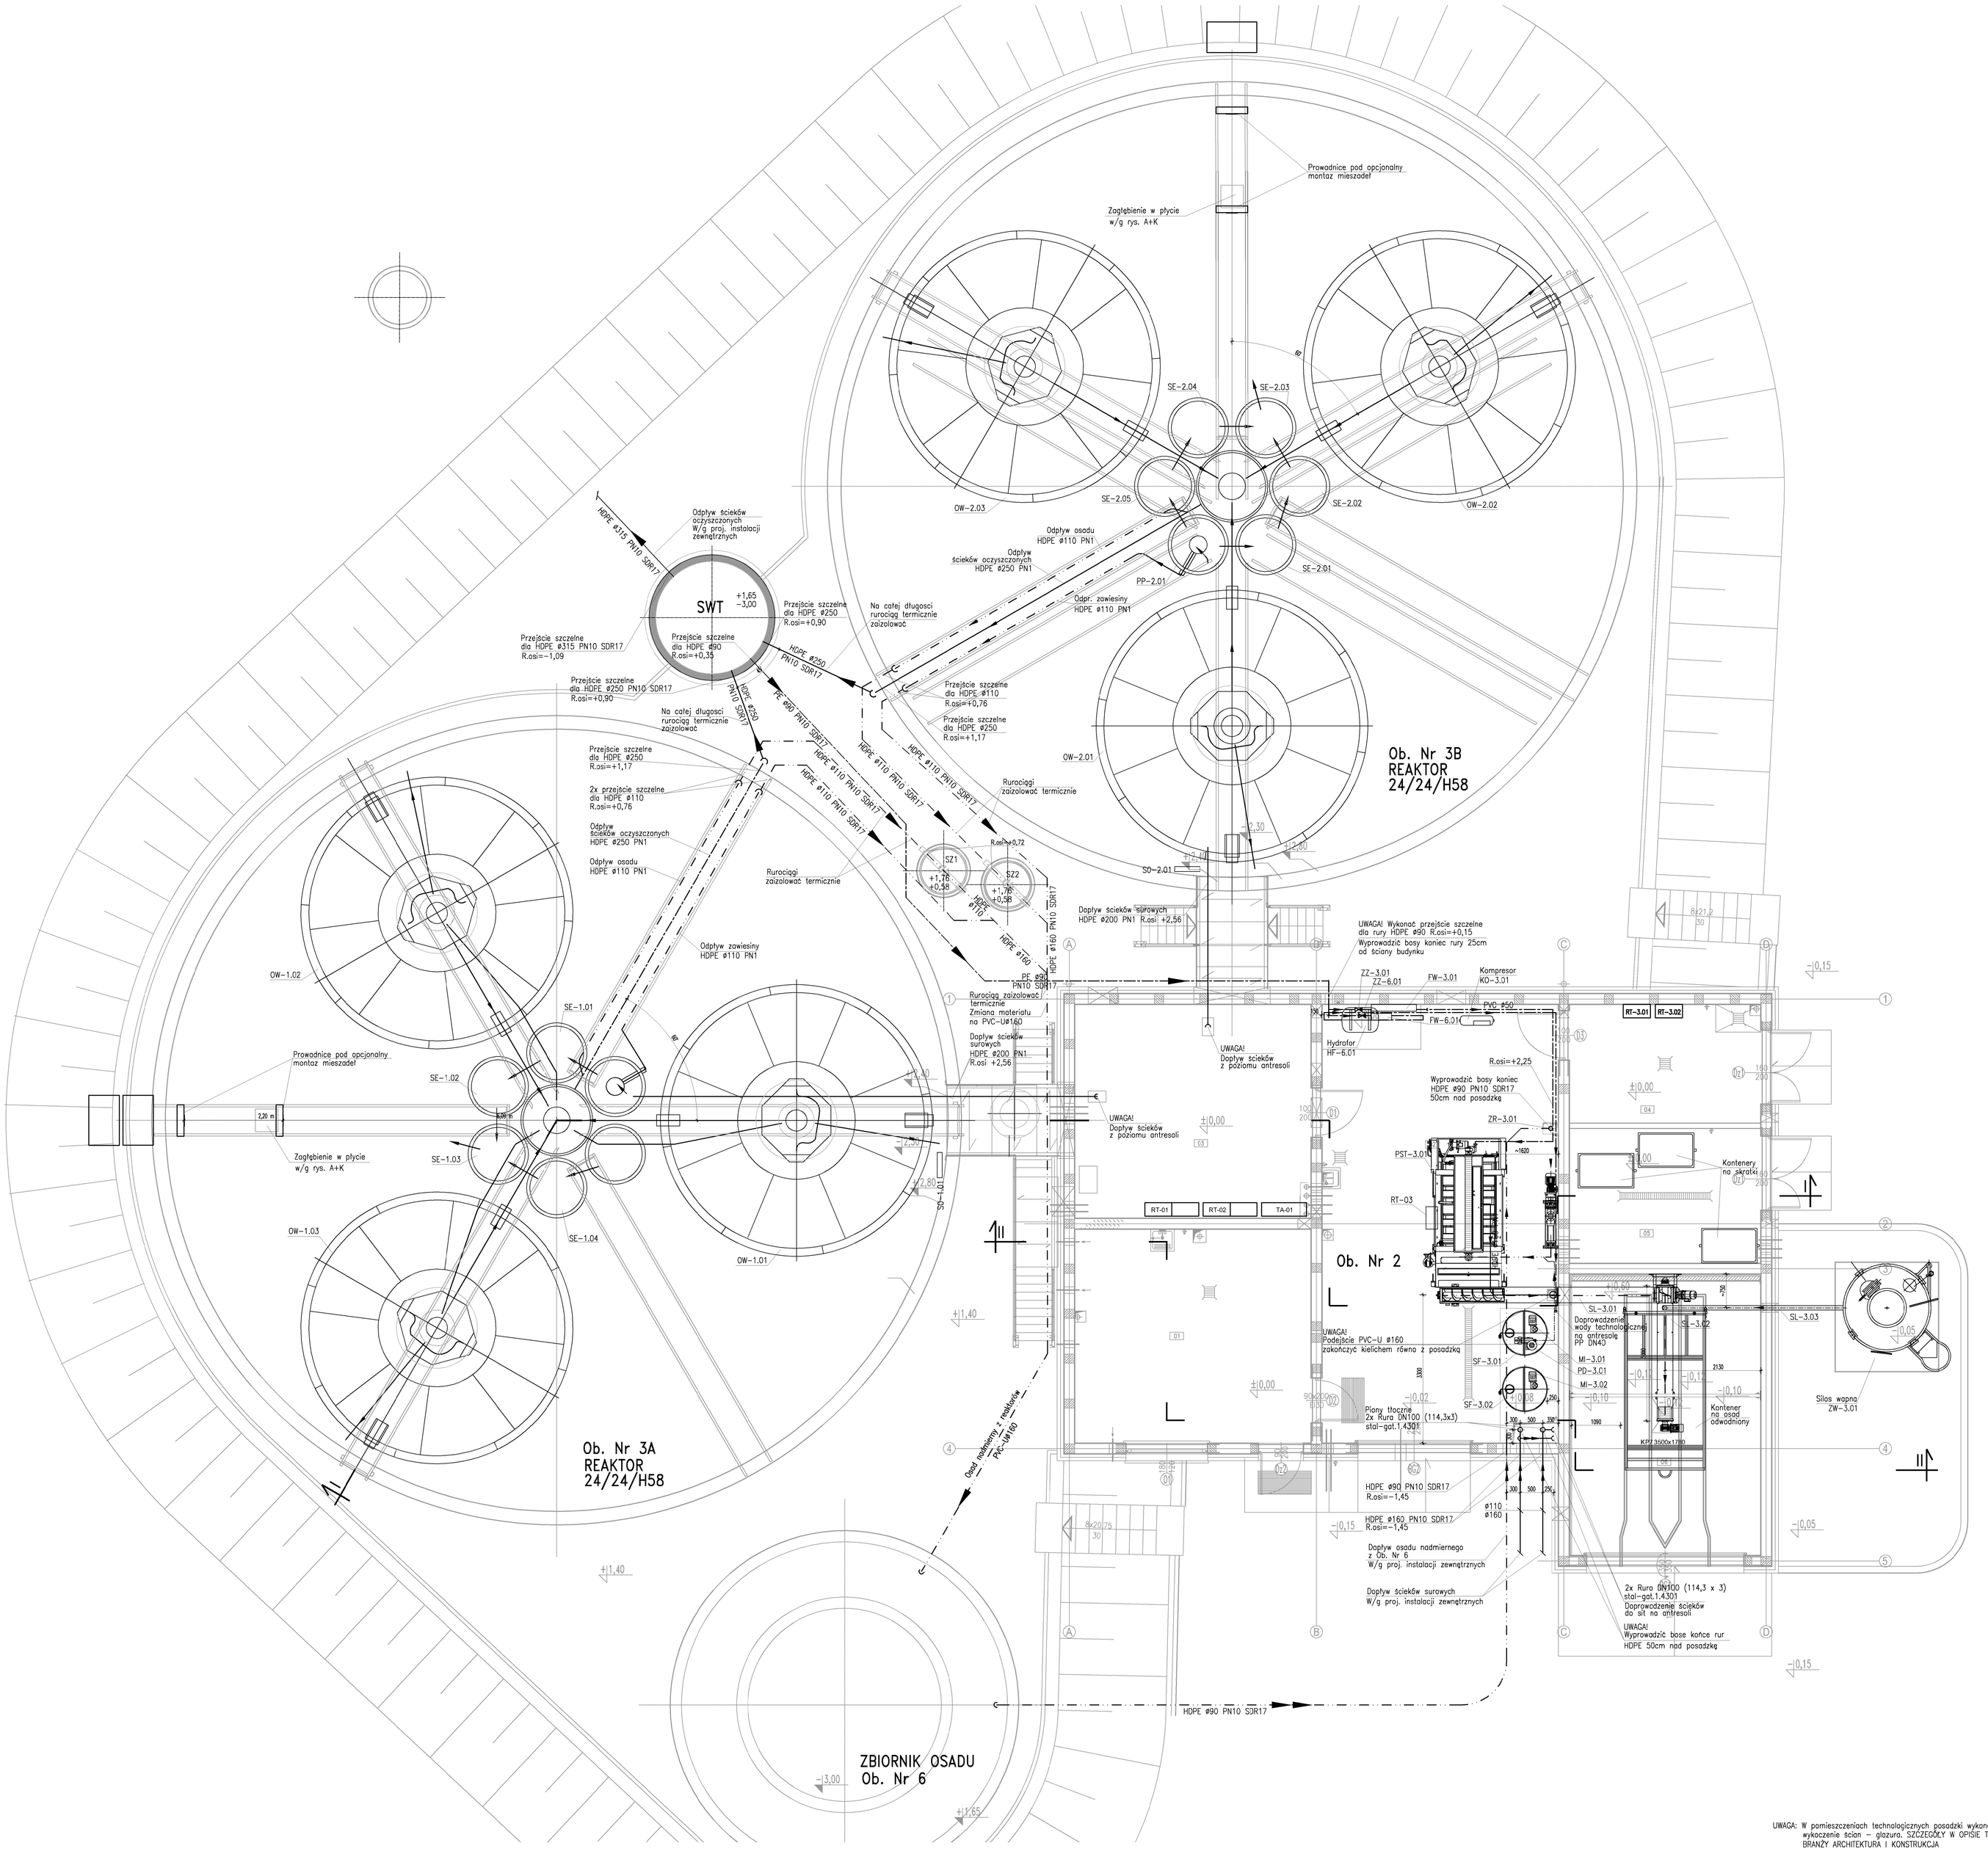

±0,00 = 83,70 m n.p.m.

UWAGA: Oznaczenia materiałów i wyposażenia wg opisu technicznego
UWAGA: Rysunek opracowano według warunków technologicznych zawartych w opisie technologicznym
UWAGA: Rury Arot poza zakresem dostawy technologii

Zmiany:	Opis	Data	Nazwisko	Podpis

Nazwa inwestycji:
Rozbudowa i modernizacja biologiczno-mechan.cznej oczyszczalni ścieków w Nagradowicach

Adres inwestycji:
jednostka ewid.: Nagradowice miejscowość, gmina Kleszczewo działka nr 84/4, 84/10, 85/2
obręb Krzyżowniki

Branża: TECHNOLOGIA

Indeks	Data	Rys. Nr
00	10.2017	R00 P 05.280/17
Faza	Skala	
PB	1:50	TE13.00

Rysunek: BUDYNEK TECHNICZNY. REAKTORY BIOLOGICZNE. RZUT PARTERU. CIĄGI TECHNOLOGICZNE

	Imię i Nazwisko	Nr uprawnień	Specjalność	Podpis
Projektował:	mgr inż. Andrzej Sładewiński	122/PW/94	sanitarna bez ograniczeń	
Sprawdził:	mgr inż. Magdalena Lewandowska	IROT/2145/PWOS/09	sanitarna bez ograniczeń	

BIURO PROJEKTOWO – WYKONAWCZE
ekoproMag
Osiedle Jana III Sobieskiego 6/20
60-688 Poznań
ekopromag@gmail.com

UWAGA: W pomieszczeniach technologicznych posadzki wykonać z gresu, wykończenie ścian – glazura. SZCZEGÓŁY W OPISIE TECHN. BRANŻY ARCHITEKTURA I KONSTRUKCJA