


Ob. nr 3B
REAKTOR 24/24/H58

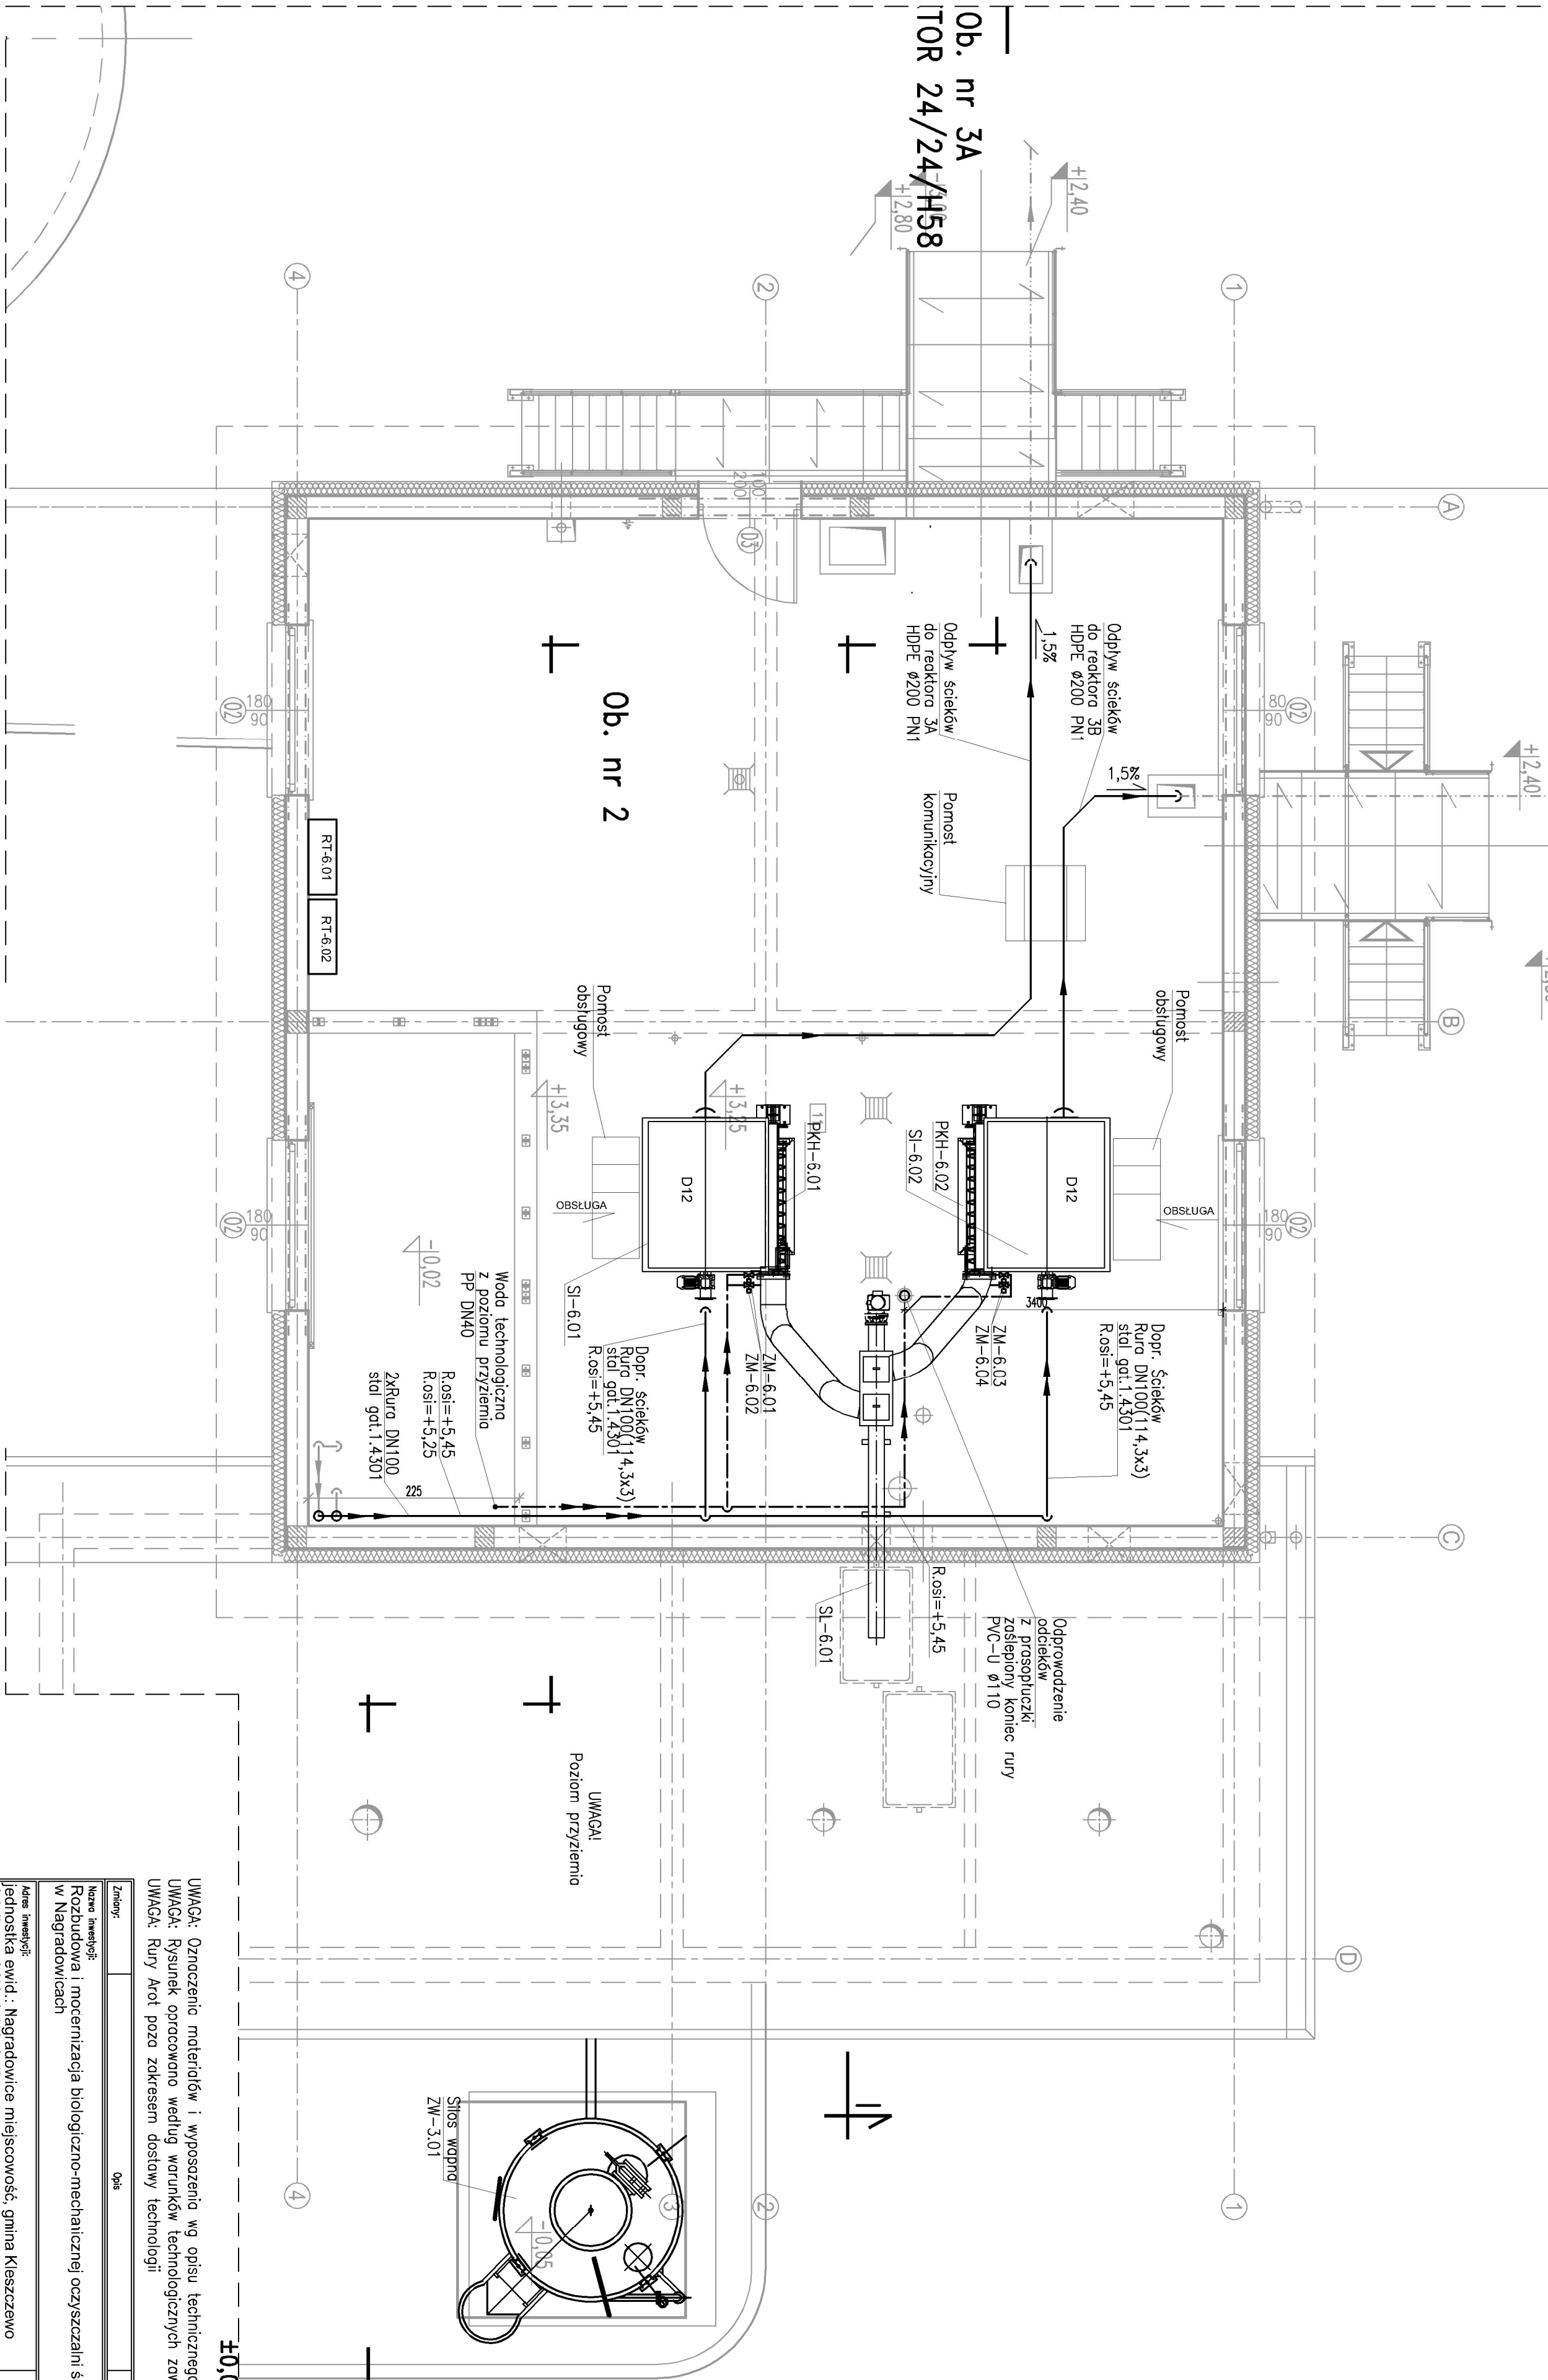

±0,00 = 83,70 m n.p.m.

UWAGA: Oznaczenia materiałów i wyposażenia wg opisu technicznego
UWAGA: Rysunek opracowano według warunków technologicznych zawartych w opisie technologicznym
UWAGA: Rury Art. poza zakresem dostawy technologii

Zmiany:		Opis		Data		Nazwisko		Podpis	
Nazwa inwestycji: Rozbudowa i modernizacja biologiczno-mechanicznej oczyszczalni ścieków w Nągradawicach									
Adres inwestycji: jednostka ewid.: Nągradawice miejscowość, gmina Kleszczewo działka nr 84/4, 84/10, 85/2 obręb Krzyżowniki									
Biorąc:	TECHNOLOGIA	Indeks		Data		Rys. Nr		R00	
		00		10.2017		P 05.280/17			
		Faza		Spółki		TE14.00			
		PB		1:50					

BUDYNEK TECHNICZNY.
RZUT ANTRESOLI
CIĄGI TECHNOLOGICZNE

BIURO PROJEKTOWO – WYKONAWCZE
ekoprojekt
Osiedle Jana III Sobieskiego 6/20
60-688 Poznań
ekoprojekt@gmail.com

UWAGA: W pomieszczeniach technologicznych posadzki, wykonąć z gresu,
wykoczenie ścian – gładzura, SZCZEGÓŁY W OPISIE TECHN. BRANŻY ARCHITEKTURA I KONSTRUKCJA