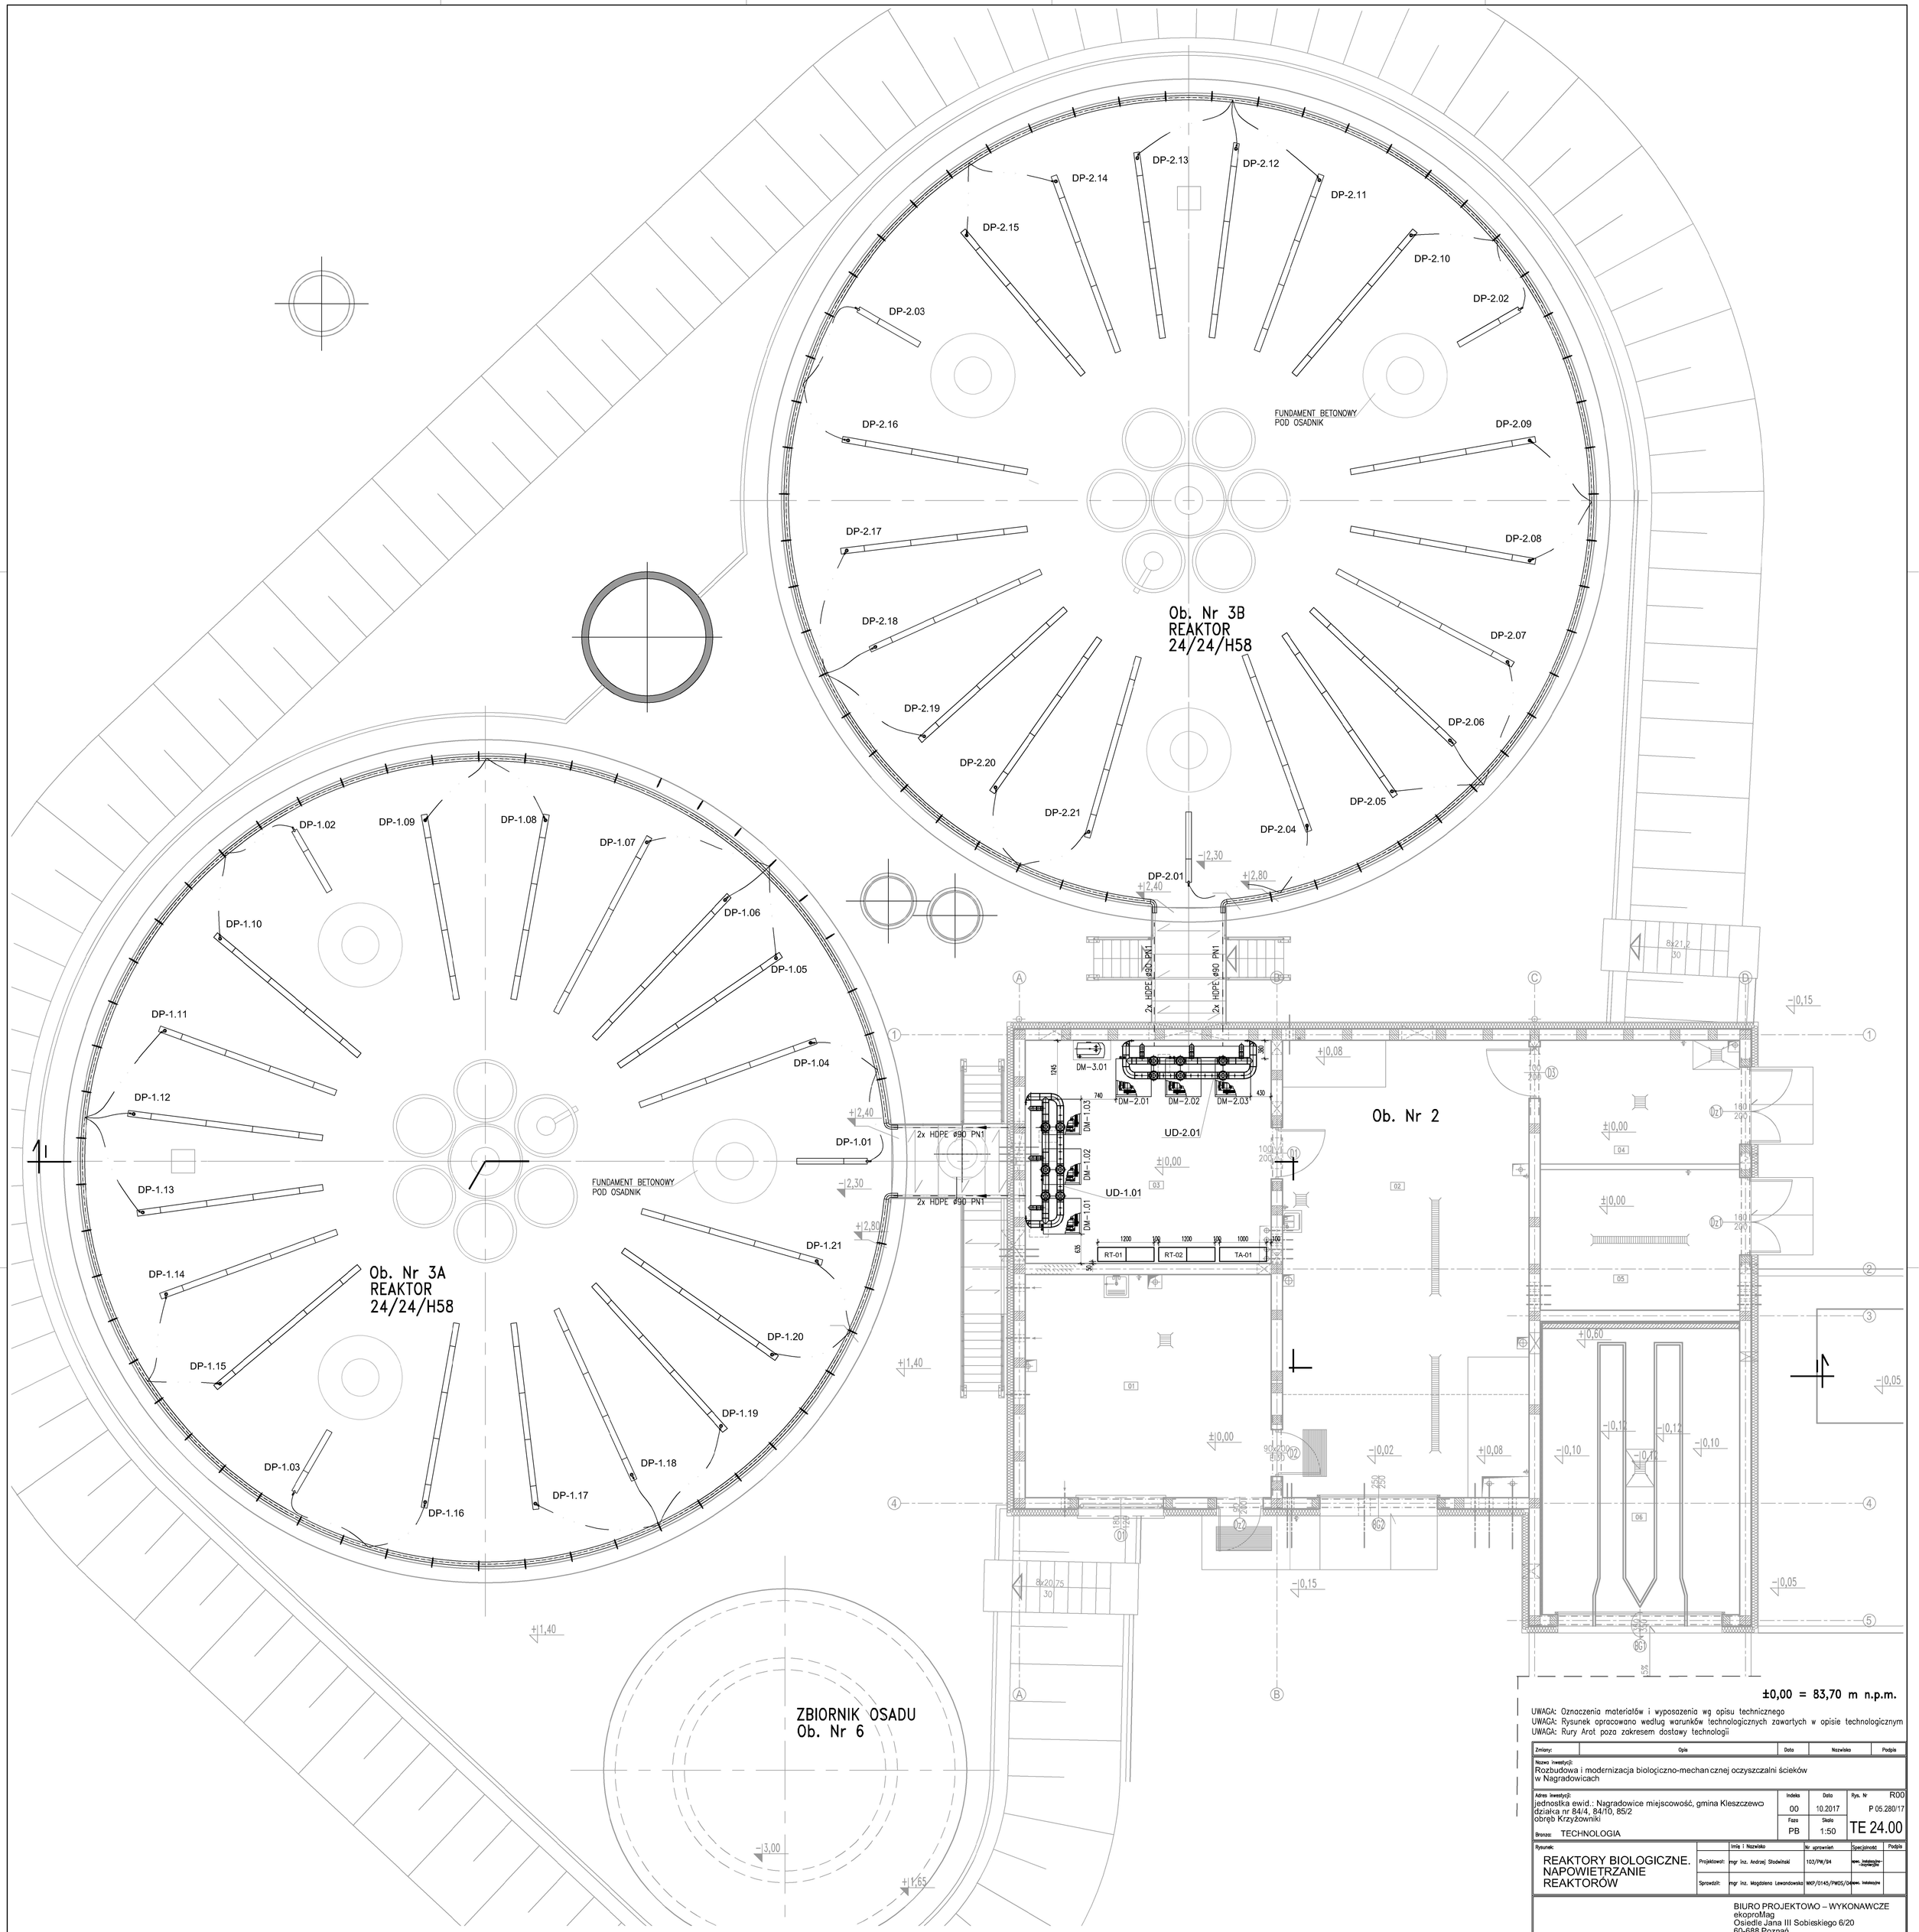

±0,00 = 83,70 m n.p.m.

UWAGA: Oznaczenia materiałów i wyposażenia wg opisu technicznego
UWAGA: Rysunek opracowano według warunków technologicznych zawartych w opisie technologicznym
UWAGA: Rury Arot poza zakresem dostawy technologii

Zmiany:	Opis	Data	Nazwisko	Podpis

Nazwa inwestycji:
Rozbudowa i modernizacja biologiczno-mechanicznej oczyszczalni ścieków w Nagradowicach

Adres inwestycji:
jednostka ewid.: Nagradowice miejscowość, gmina Kleszczewo
działka nr 84/4, 84/10, 85/2
obręb Krzyżowniki

Branża: TECHNOLOGIA

Indeks	Data	Rys. Nr
00	10.2017	R00 / P 05.280/17
Faza: PB	Skala: 1:50	TE 24.00

Rysunek:
REAKTORY BIOLOGICZNE. NAPOWIETRZANIE REAKTORÓW

	Imię i Nazwisko	Nr uprawnień	Specjalność	Podpis
Projektował:	mgr inż. Andrzej Stodwiński	102/PW/94	sanit. instalacyjna	
Sprawdził:	mgr inż. Magdalena Lewandowska	WKP/0145/PWOS/04	sanit. instalacyjna	

BIURO PROJEKTOWO – WYKONAWCZE
ekoproMag
Osiedle Jana III Sobieskiego 6/20
60-688 Poznań
ekopromag@gmail.com