


# PRZEKRÓJ I-I

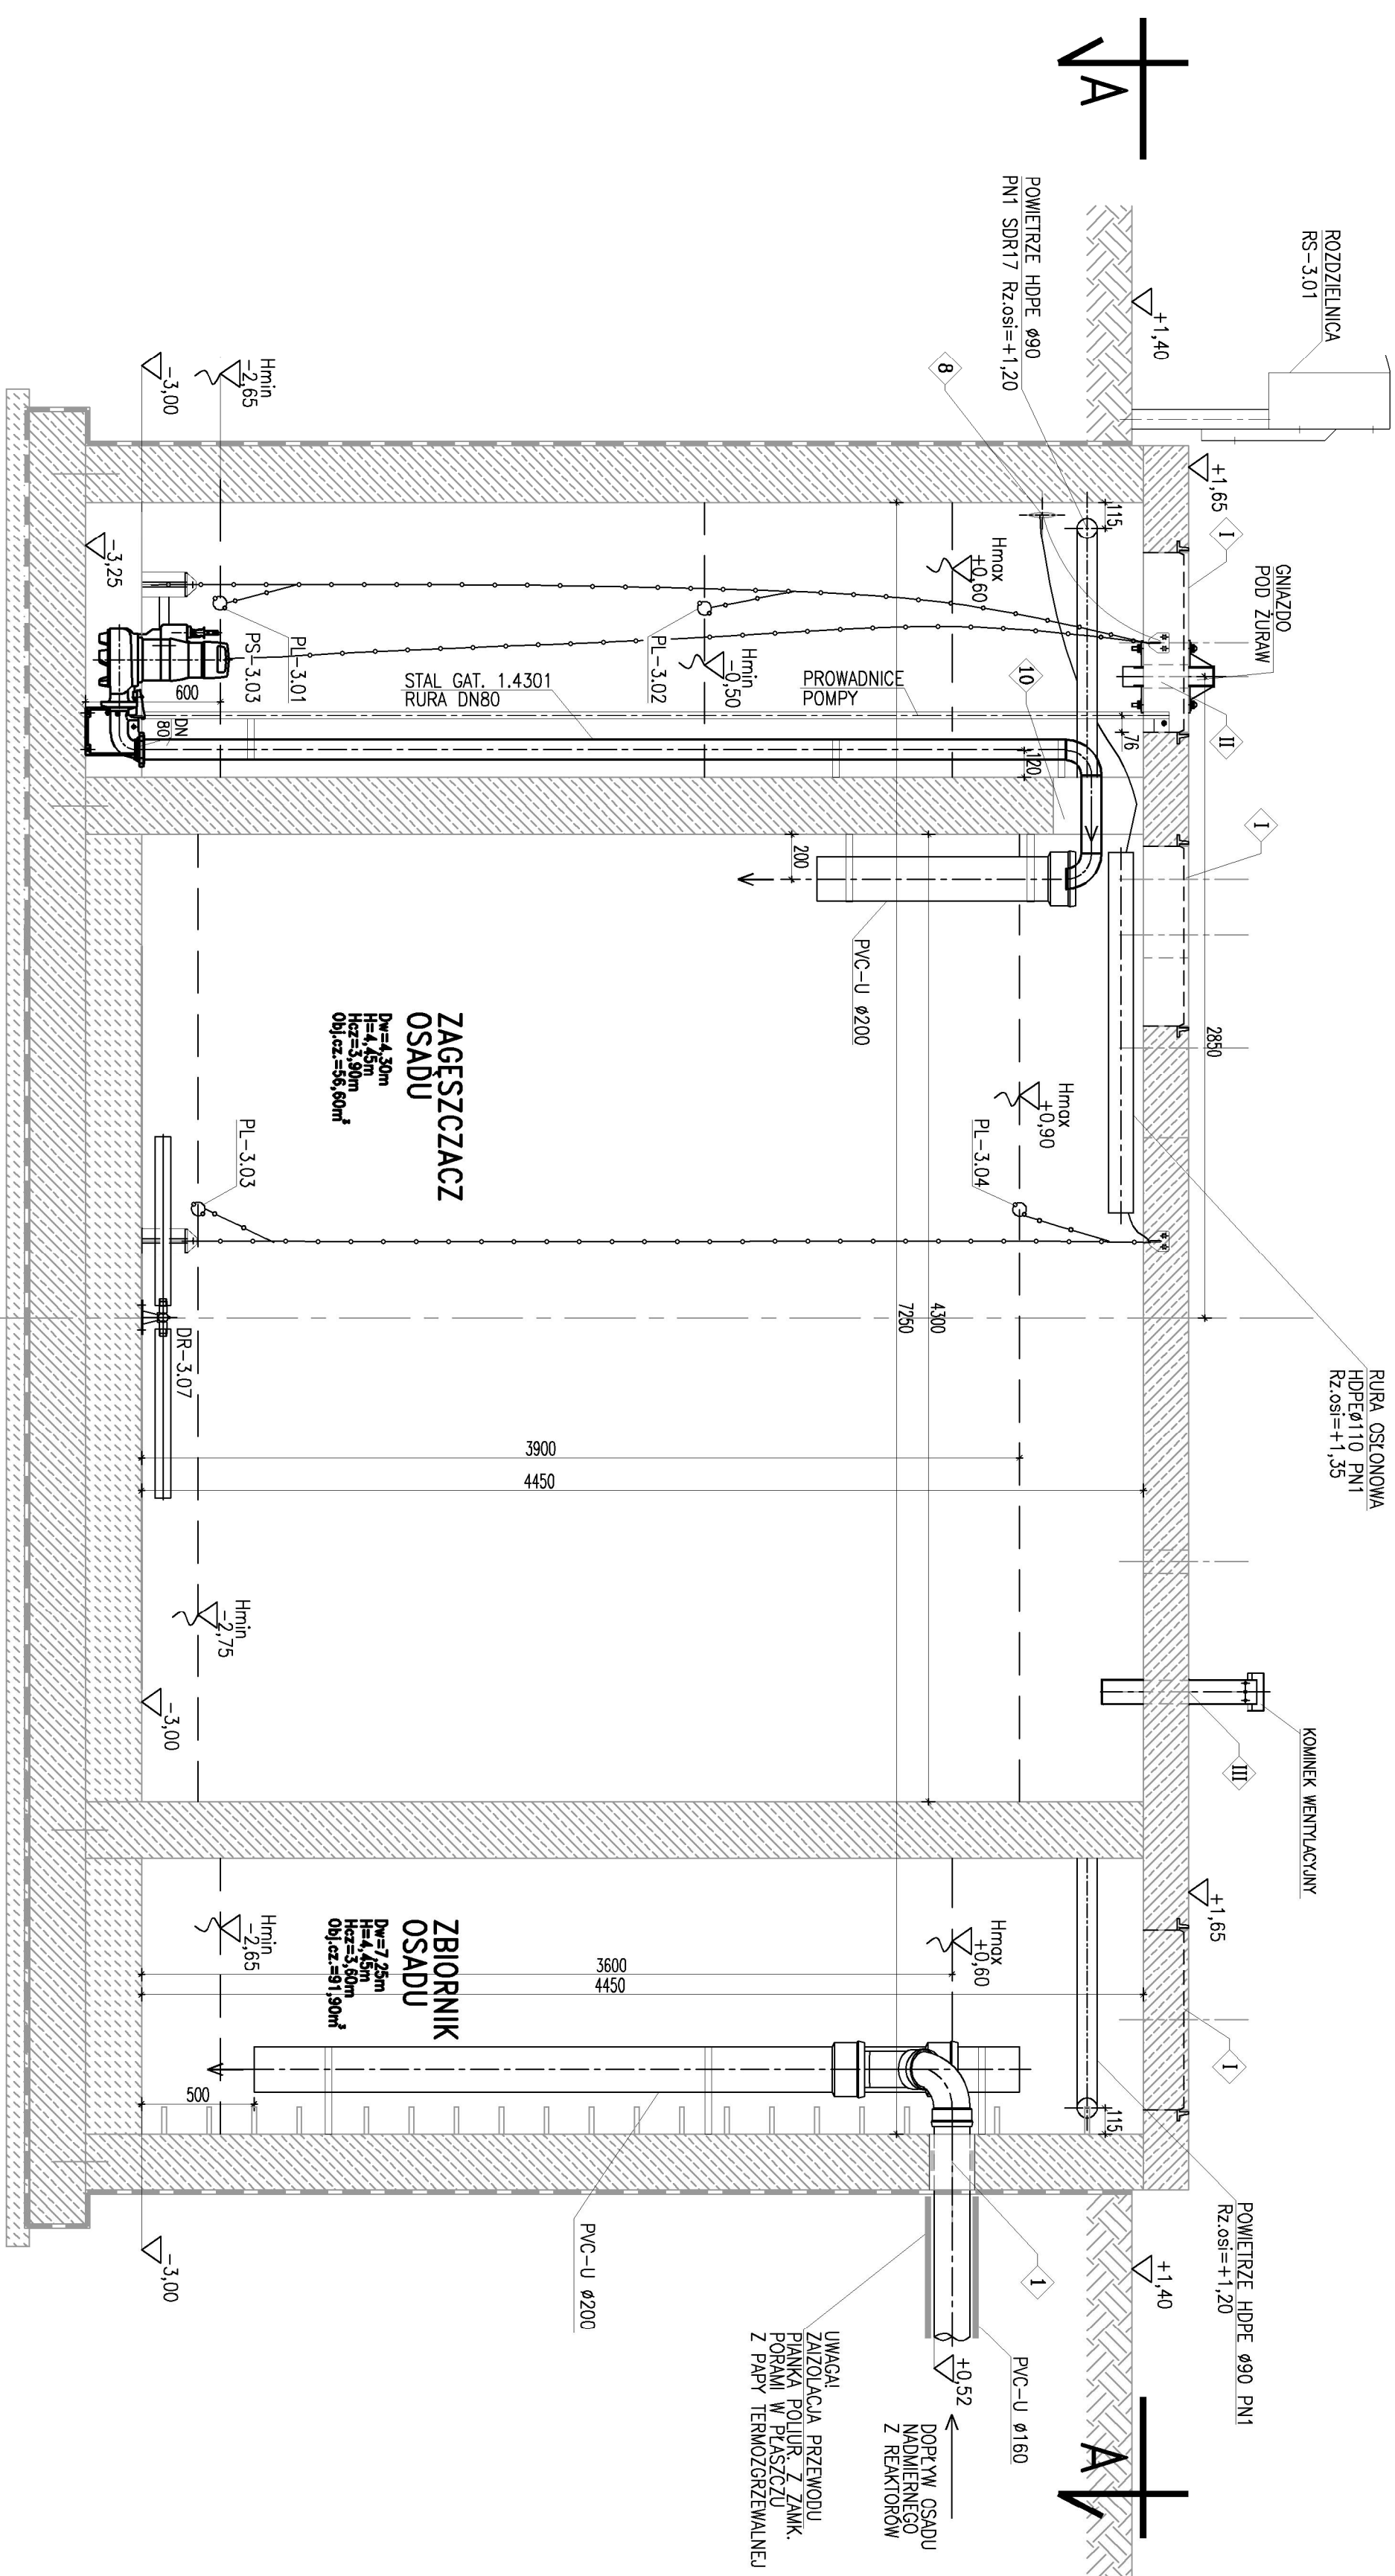

## OTWOROWANIE ŚCIAN – PRZEJŚCIA SZCZELNE

[illegible]

## OTWOROWANIE PŁYTY WIERZCHNIEJ

IV	III	II	I	LP
Opis na szpachciek strażackie	Opis na kompiek weryfikacji	Opis na mocowania zurumia	Opis na wiaz zelumy w dylve	PRZECIENIENIE
ø120	ø120	ø110	ø100	ø100
1	2	1	6	6
Noszak wg technodolji	Noszak wg technodolji	Noszak wg technodolji	Riasa A15	ŁUCZ 1200 mm
				UMIENIK


## PRZEKRÓJ II-II



## PRZEKRÓJ II-III



## PRZEKRÓJ IV-IV

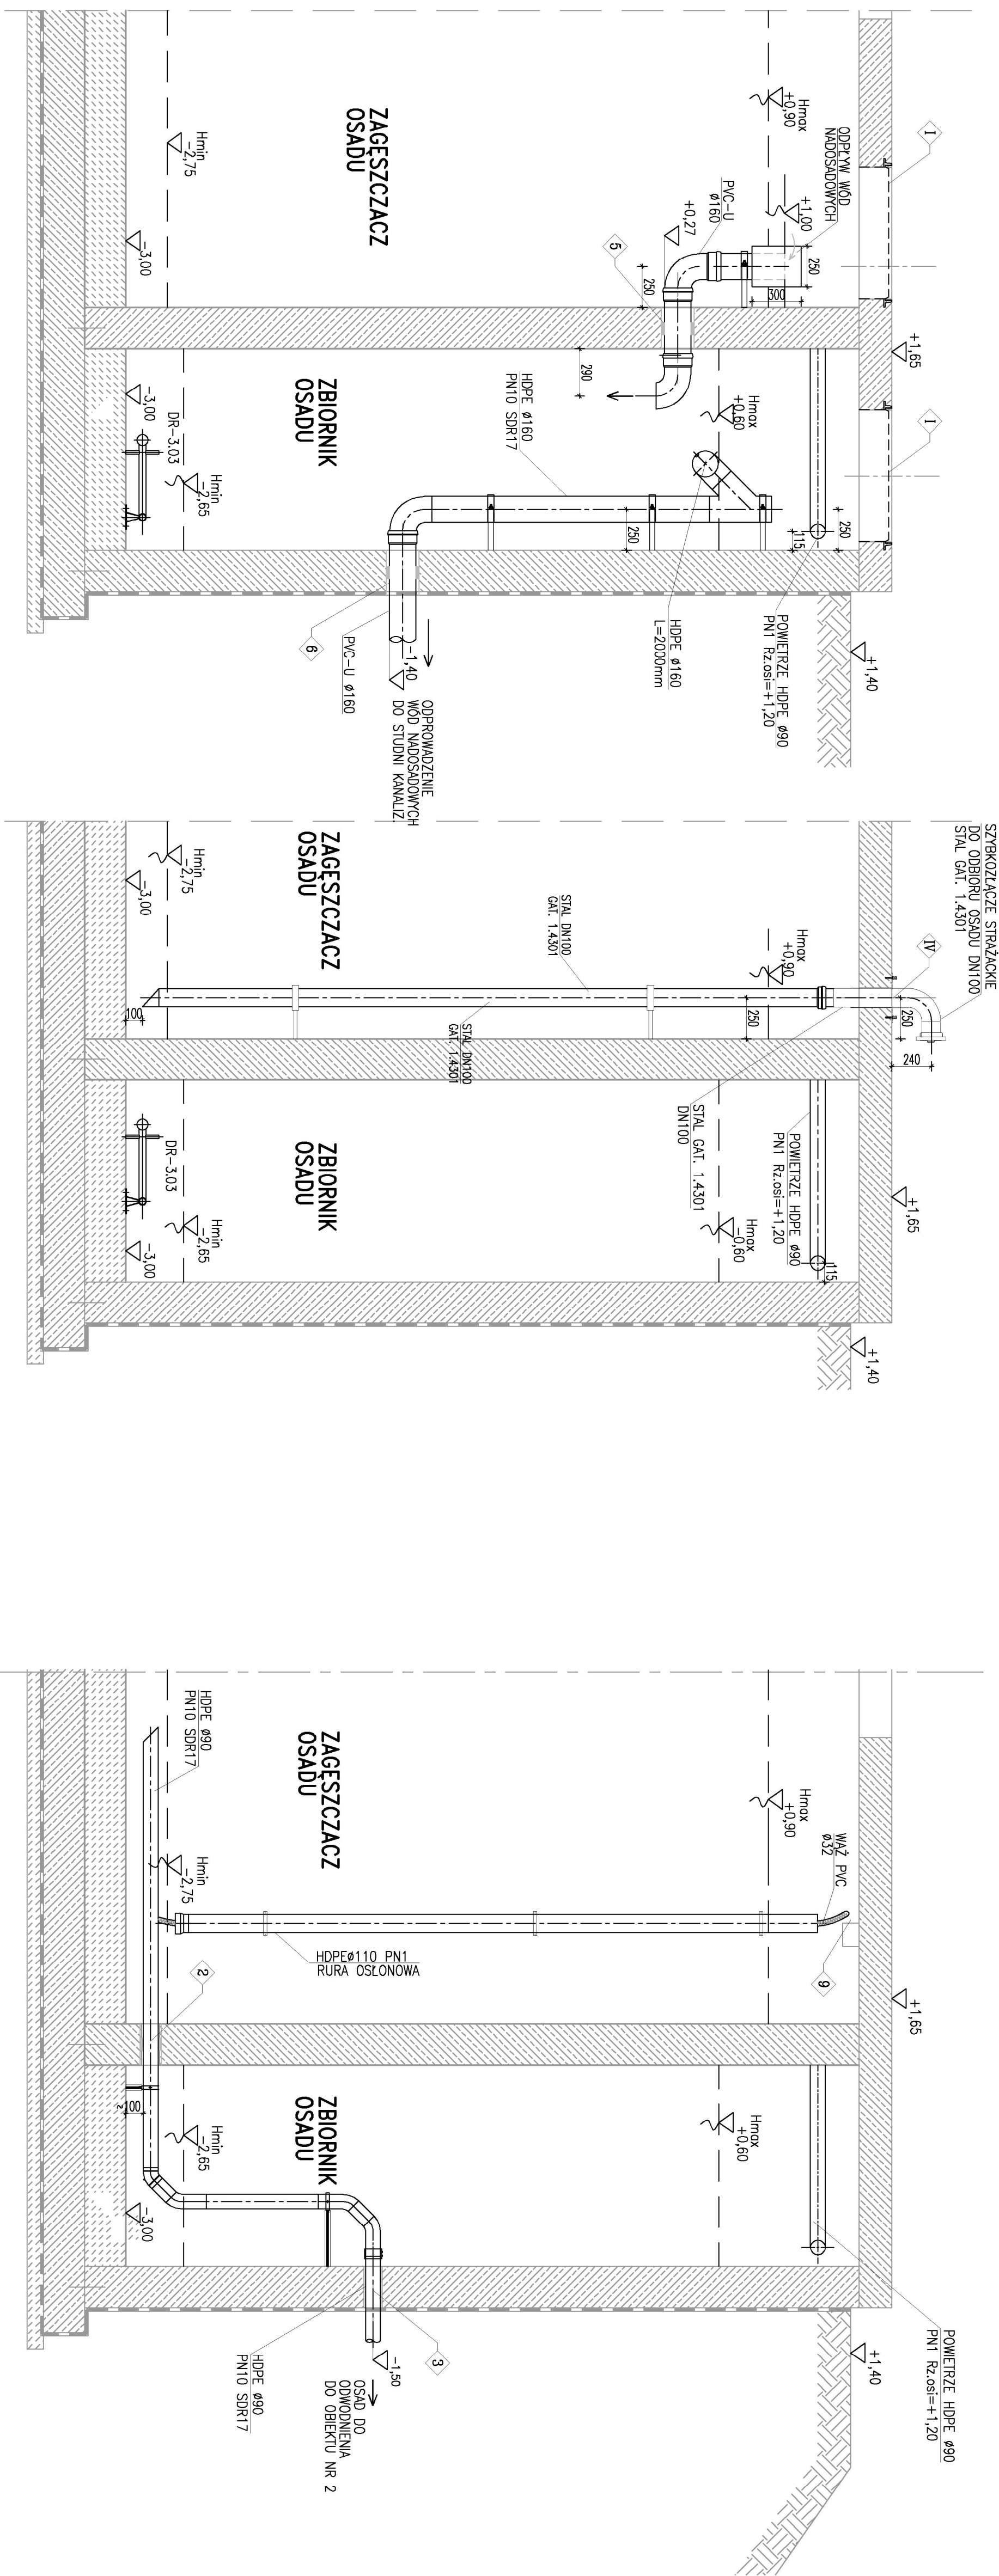

**UWAGA: SZCZEGÓŁY KONSTRUKCYJNE ZBIORNIKA PATRZ RYSUNKI Z BRANŻY ARCHITEKTURA I KONSTRUKCJA**

UWAGA: Opisanie materiałów i wyposażenia wg opisu technicznego  
UWAGA: Rysunek opracowano według warunków technicznych zawartych w opisie technicznym  
UWAGA: Rury Art. poza zakresem dostawy technologii

Zdjęcie	Opis	Data	Miejsce	Podpis
Nazwa inwestycji: Rozbudowa i modernizacja biologiczno-mechanicznej oczyszczalni ścieków w Niegrodowicach				

Adres inwestycji: Jednostka ewid.: Nagratówce miejscowość, gmina Kleśczewo działka nr 84/4, 84/10, 85/2 obszar Krzyżówki	Index	Data	Rys. Nr	R01
	00	10.2017		P 05.280/17
	PB	1.25	TE43.02	
Nazwa: TECHNOLOGIA				

ZBIORNIK OSADU NADMIERNEGO OBIEKT Nr. 6 PRZEKROJE	Profilokt:	mg / rz. morski	Stwierdził	103 / PW / 94	Spec. techniczny
	Spisowa:	mg / rz. bogobojno	Wartość	103 / PW / 94	Spec. techniczny

**BIURO PROJEKTOWO – WYKONAWCZE**  
ekopromag  
Osiedle Jana III Sobieskiego 6/20  
60-688 Poznań  
ekopromag@gmail.com